


## Pūdorys 1.PP

 


**POZNÁMKA:**

- ZAJISTIŤ PRÍSTUP K VÝMĚNKOVÝM STANICÍM PRO MOŽNOST SERVISU A KONTROLY
- PROJEKT VÝMĚNKOVÝCH STANIC BUDE DODÁN SAMOSTATNĚ V RÁMCÍ PROJEKTU NA REKONSTRUKCI VEĽEJŠÍ BUDOVY
- ROZVODNÁ POTRUBÍ BUDOU VEDENÁ V PODLAŽE A V DŔAŽČE VE STĚNĚ
- ROZVODNÁ POTRUBÍ PRO OTOPNÁ TĚĽESA BUDOU PŘEVEDENÁ V MĚDĚNÝCH TRUBKÁCH A BUDOU IZOLOVANÁ VHDODNU TEPELNOU IZOLACÍ
- ROZVODY NUTNO KOORDINOVAT S ROZVODY Z.T.I.
- TĚĽESA BUDOU OPATŘENA TERMOSTATICKOU HLAVICÍ A VHODNÝM PŘÍPOJOVACÍM ŠROUBENÍM A 2 KS SVĚRNÝCH ŠROUBENÍ PRO NÁPOJENÍ TRUBEK ZE STĚNY
- TĚĽESA BUDOU DODÁNA VČETNĚ UCHYCENÍ A ODVZDUŠNĚNÍ
- OTOPNÁ TĚĽESA BUDOU UPEVNĚNÁ POMOCÍ KONZOL
- VÝŠKA OSAZENÍ OTOPNÝCH TĚĽES NAD PODLAHOU min. 100 mm
- VZDÁLENOST OTOPNÝCH TĚĽES OD STĚNY 50 mm
- ZÁŘÍZENÍ NAMONTOVAT DLE MONTÁŽNÍCH PŘEDPISŮ VÝROBCE
- NUTNO DODRŽET SKLADBU PODLAHY PRO MOŽNOST INSTALOVAT PODLAHOVÉ KONVEKTORY A PODLAHOVÉ VYTÁPĚNÍ
- NUTNO ZAJISTIŤ PRÍSTUP K ROZDĚLOVACÍ PODLAHOVÉHO VYTÁPĚNÍ


REVIZE			
Index	Datum	Změna	Jméno

**SCHEMA OBJEKTU**

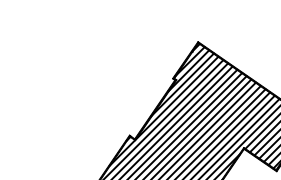

$\pm 0,000 = xy$

**ORIENTACE SCHÉMATU**

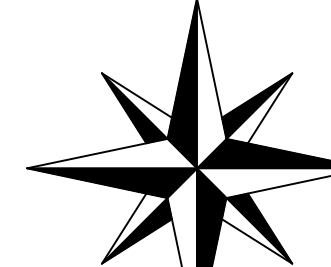

QUALITY GROUP

Projekt | Realizace | Projektový management

info@qualitygroup.cz | www.qualitygroup.cz

STAVTE CHYTRĚ

Přestavba ZŠ Náměstí na knihovnu

MÍSTO STAVBY

č.p. 340 (ul. Husova)

Koprivnice

742 21

K.Ú.:

Kopřivnice [669393]

OKRES:

Nový Jičín

KRAJ:

Moravskoslezský kraj

GENERÁLNÍ PROJEKTANT

Quality Group s.r.o., Příkop 843/4, 602 00 Brno

IČ: 08879737, DI: yuvn558

PROJEKČNÍ TÝM

Vedoucí projektu: Ing. Jana Řežábková

HIP: Ing. Tomáš Pulkrábek, Ing. Jiří Šotěš

Zpracovatel odborné části: Ing. Michal ŠTEJŘ

Zodpovědný projektant: Ing. Zdeněk HOLUB

Architekt: Ing. arch. Pavel Šťastný

STAVEBNÍK - INVESTOR

město Koprivnice

Štefánikova 1163/12, 742 21 Koprivnice

OBJEKT

D.102 Kanceláře

ODBORNÁ ČÁST

D.102.05 Ústřední vytápění

AUTORIZACE

26665827

Č. SMLOUVY INVESTORA

26665827

Č. SMLOUVY PROJEKTANTA

P-24-006-000

DATUM

10/2024

PARÉ

MEŘÍTKO

1:50

NÁZEV DOKUMENTU

PŮDORYS 1.PP

KÓD ELEKTRONICKÉ VERZE DOKUMENTU

stavba	stupeň	část	výkres	profese	název dokumentu	revize
KKO	DUR+DSP	D.102.05	02	UV	Půdorys 1.PP	00