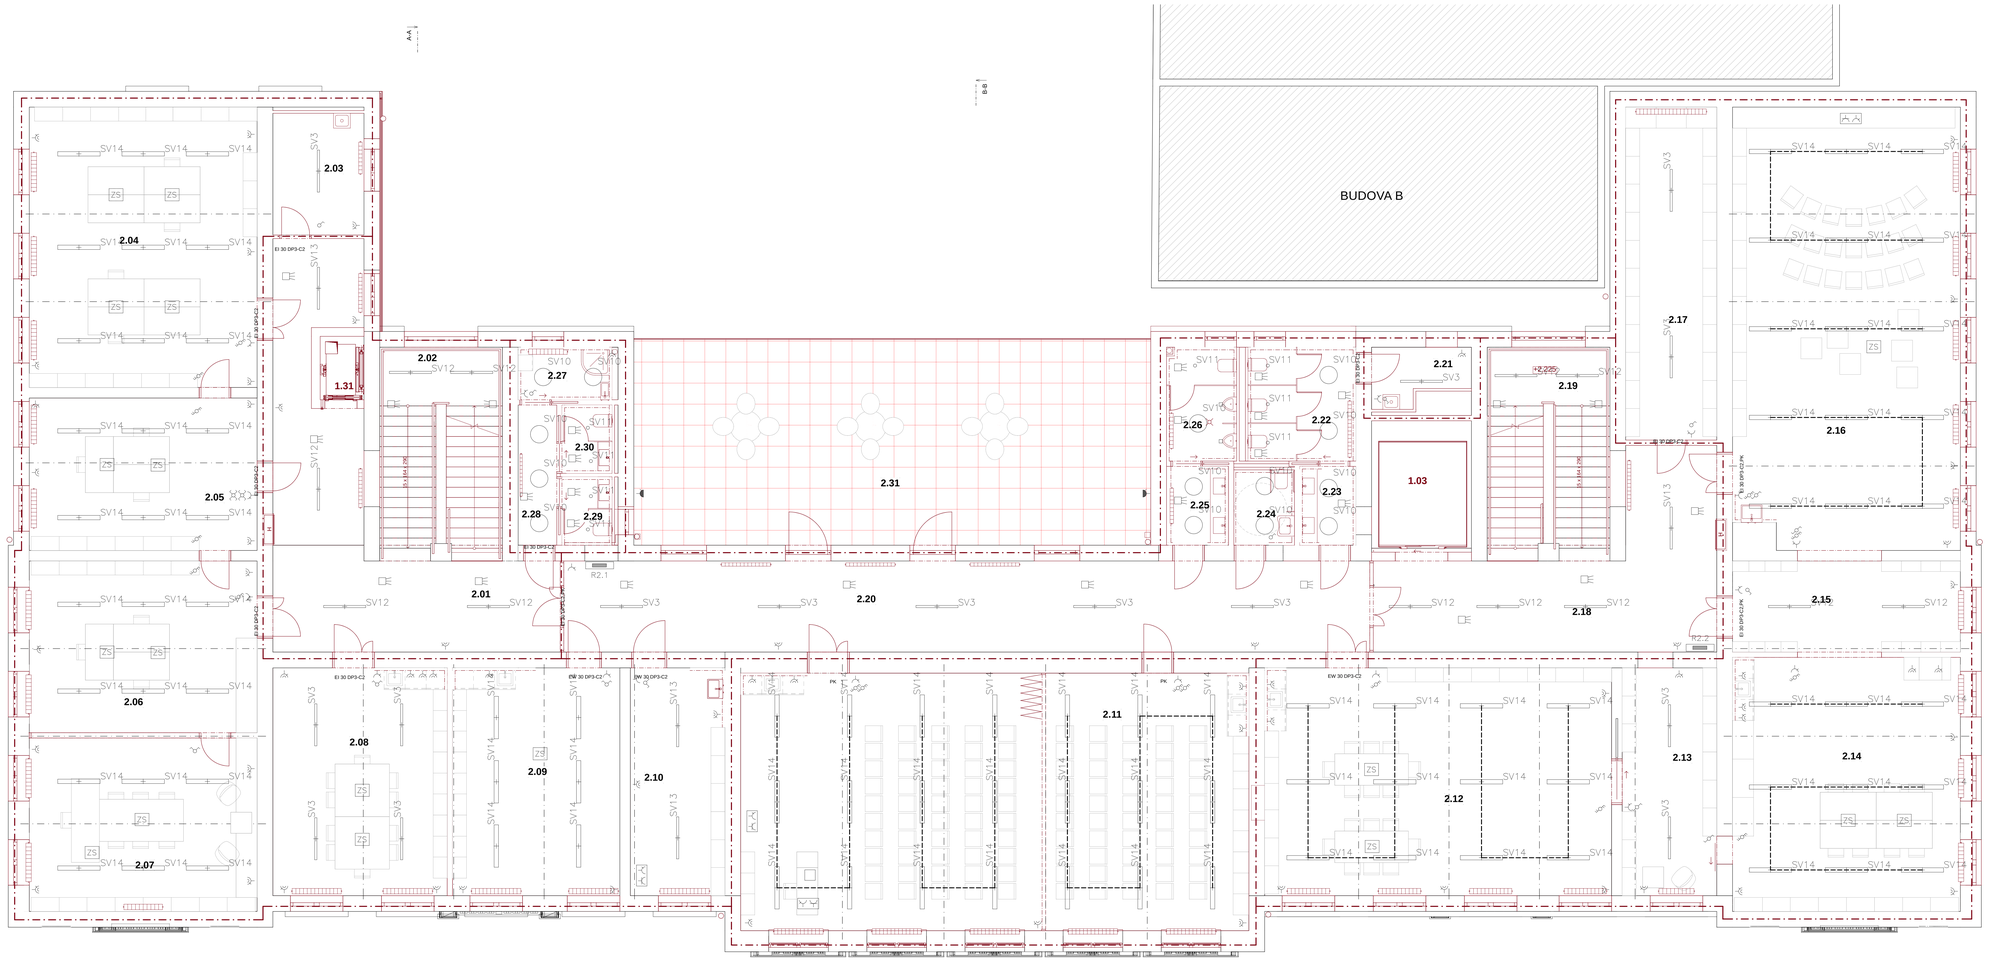
A-A
B-B
BUDOVA B
2.01
2.02
2.03
2.04
2.05
2.06
2.07
2.08
2.09
2.10
2.11
2.12
2.13
2.14
2.15
2.16
2.17
2.18
2.19
2.20
2.21
2.22
2.23
2.24
2.25
2.26
2.27
2.28
2.29
2.30
2.31
1.03
1.31
+2.225
EI 30 DP3-C2
EW 30 DP3-C2
