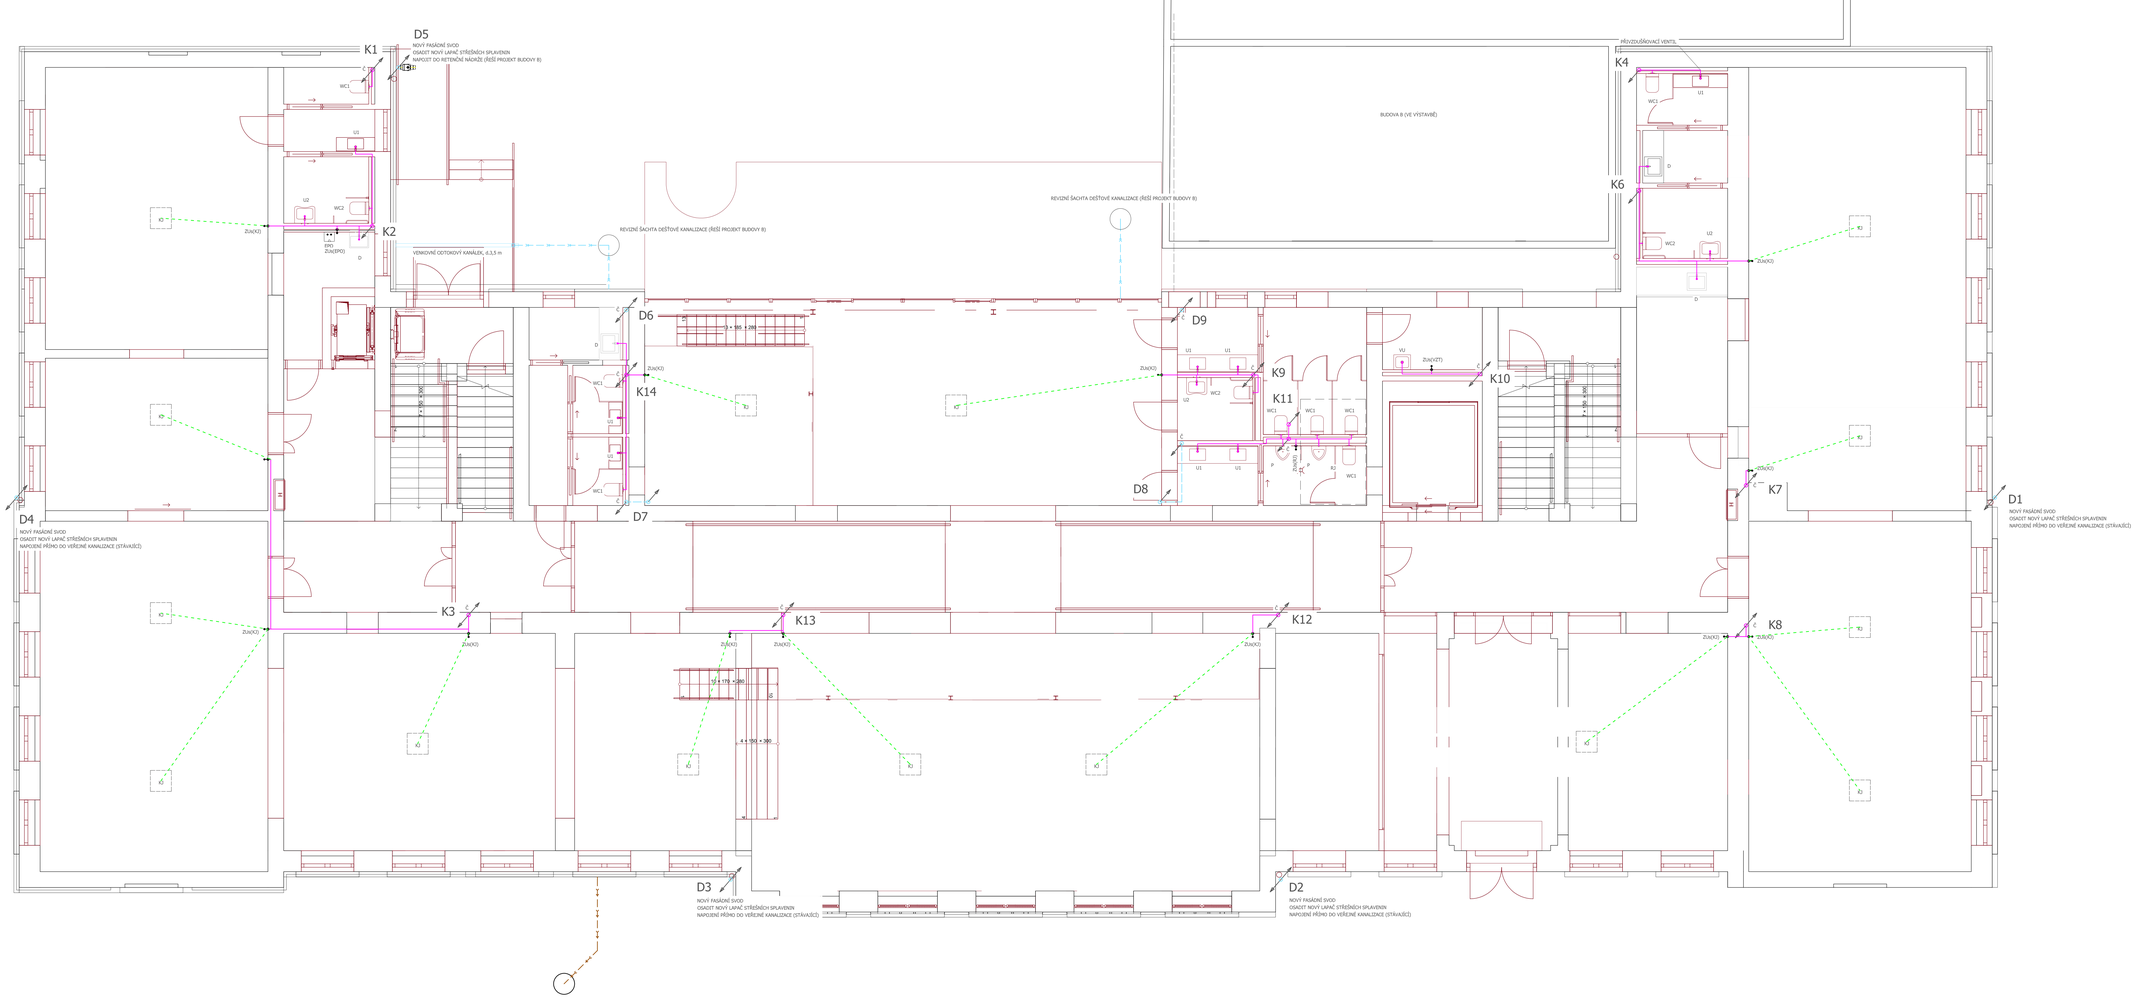

LEGENDA POTRUBÍ

Svodné potrubí splaškové kanalizace - materiál PVC-KG
vedení pod podlahou, v sanet.vzd. sklon min.2%

Přípojkové potrubí splaškové kanalizace - materiál plnostěnný polypropylen, těsné potrubí
vedení pod podlahou, v předstěně, závěsem pod stropem, v podlaze

Přípojkové potrubí, kondenzát odtuzňovacího zařízení tvrdého PE
vedení v podlaze

Svodné potrubí dešťové kanalizace - materiál PVC-KG
vedení pod podlahou, v sanet.vzd. sklon min.2%

Světlá otopného potrubí splaškové kanalizace - materiál plnostěnný polypropylen, těsné potrubí
teplotní odolnost a tlaková třída dle třídy min.SDR 11

Světlá otopného potrubí dešťové kanalizace - materiál plnostěnný polypropylen, těsné potrubí
teplotní odolnost a tlaková třída dle třídy min.SDR 11
mělčí tloušťkové stěny odpadu

POZNÁMKA

Svodné potrubí splaškové kanalizace bude vedeno ve spádu min.2%. Rovněž dešťová kanalizace bude vedeno ve spádu min.1%. Svodné potrubí bude vedeno v podlaze v konstrukci podlahy. Hlavní svislé rozvody v suterénních WC, technické spádu a hlavy vedení kanalizace musí být kotvitelný při výstavbě podle skutečného stavu/ návrhu. 