


SITUACE 1:200

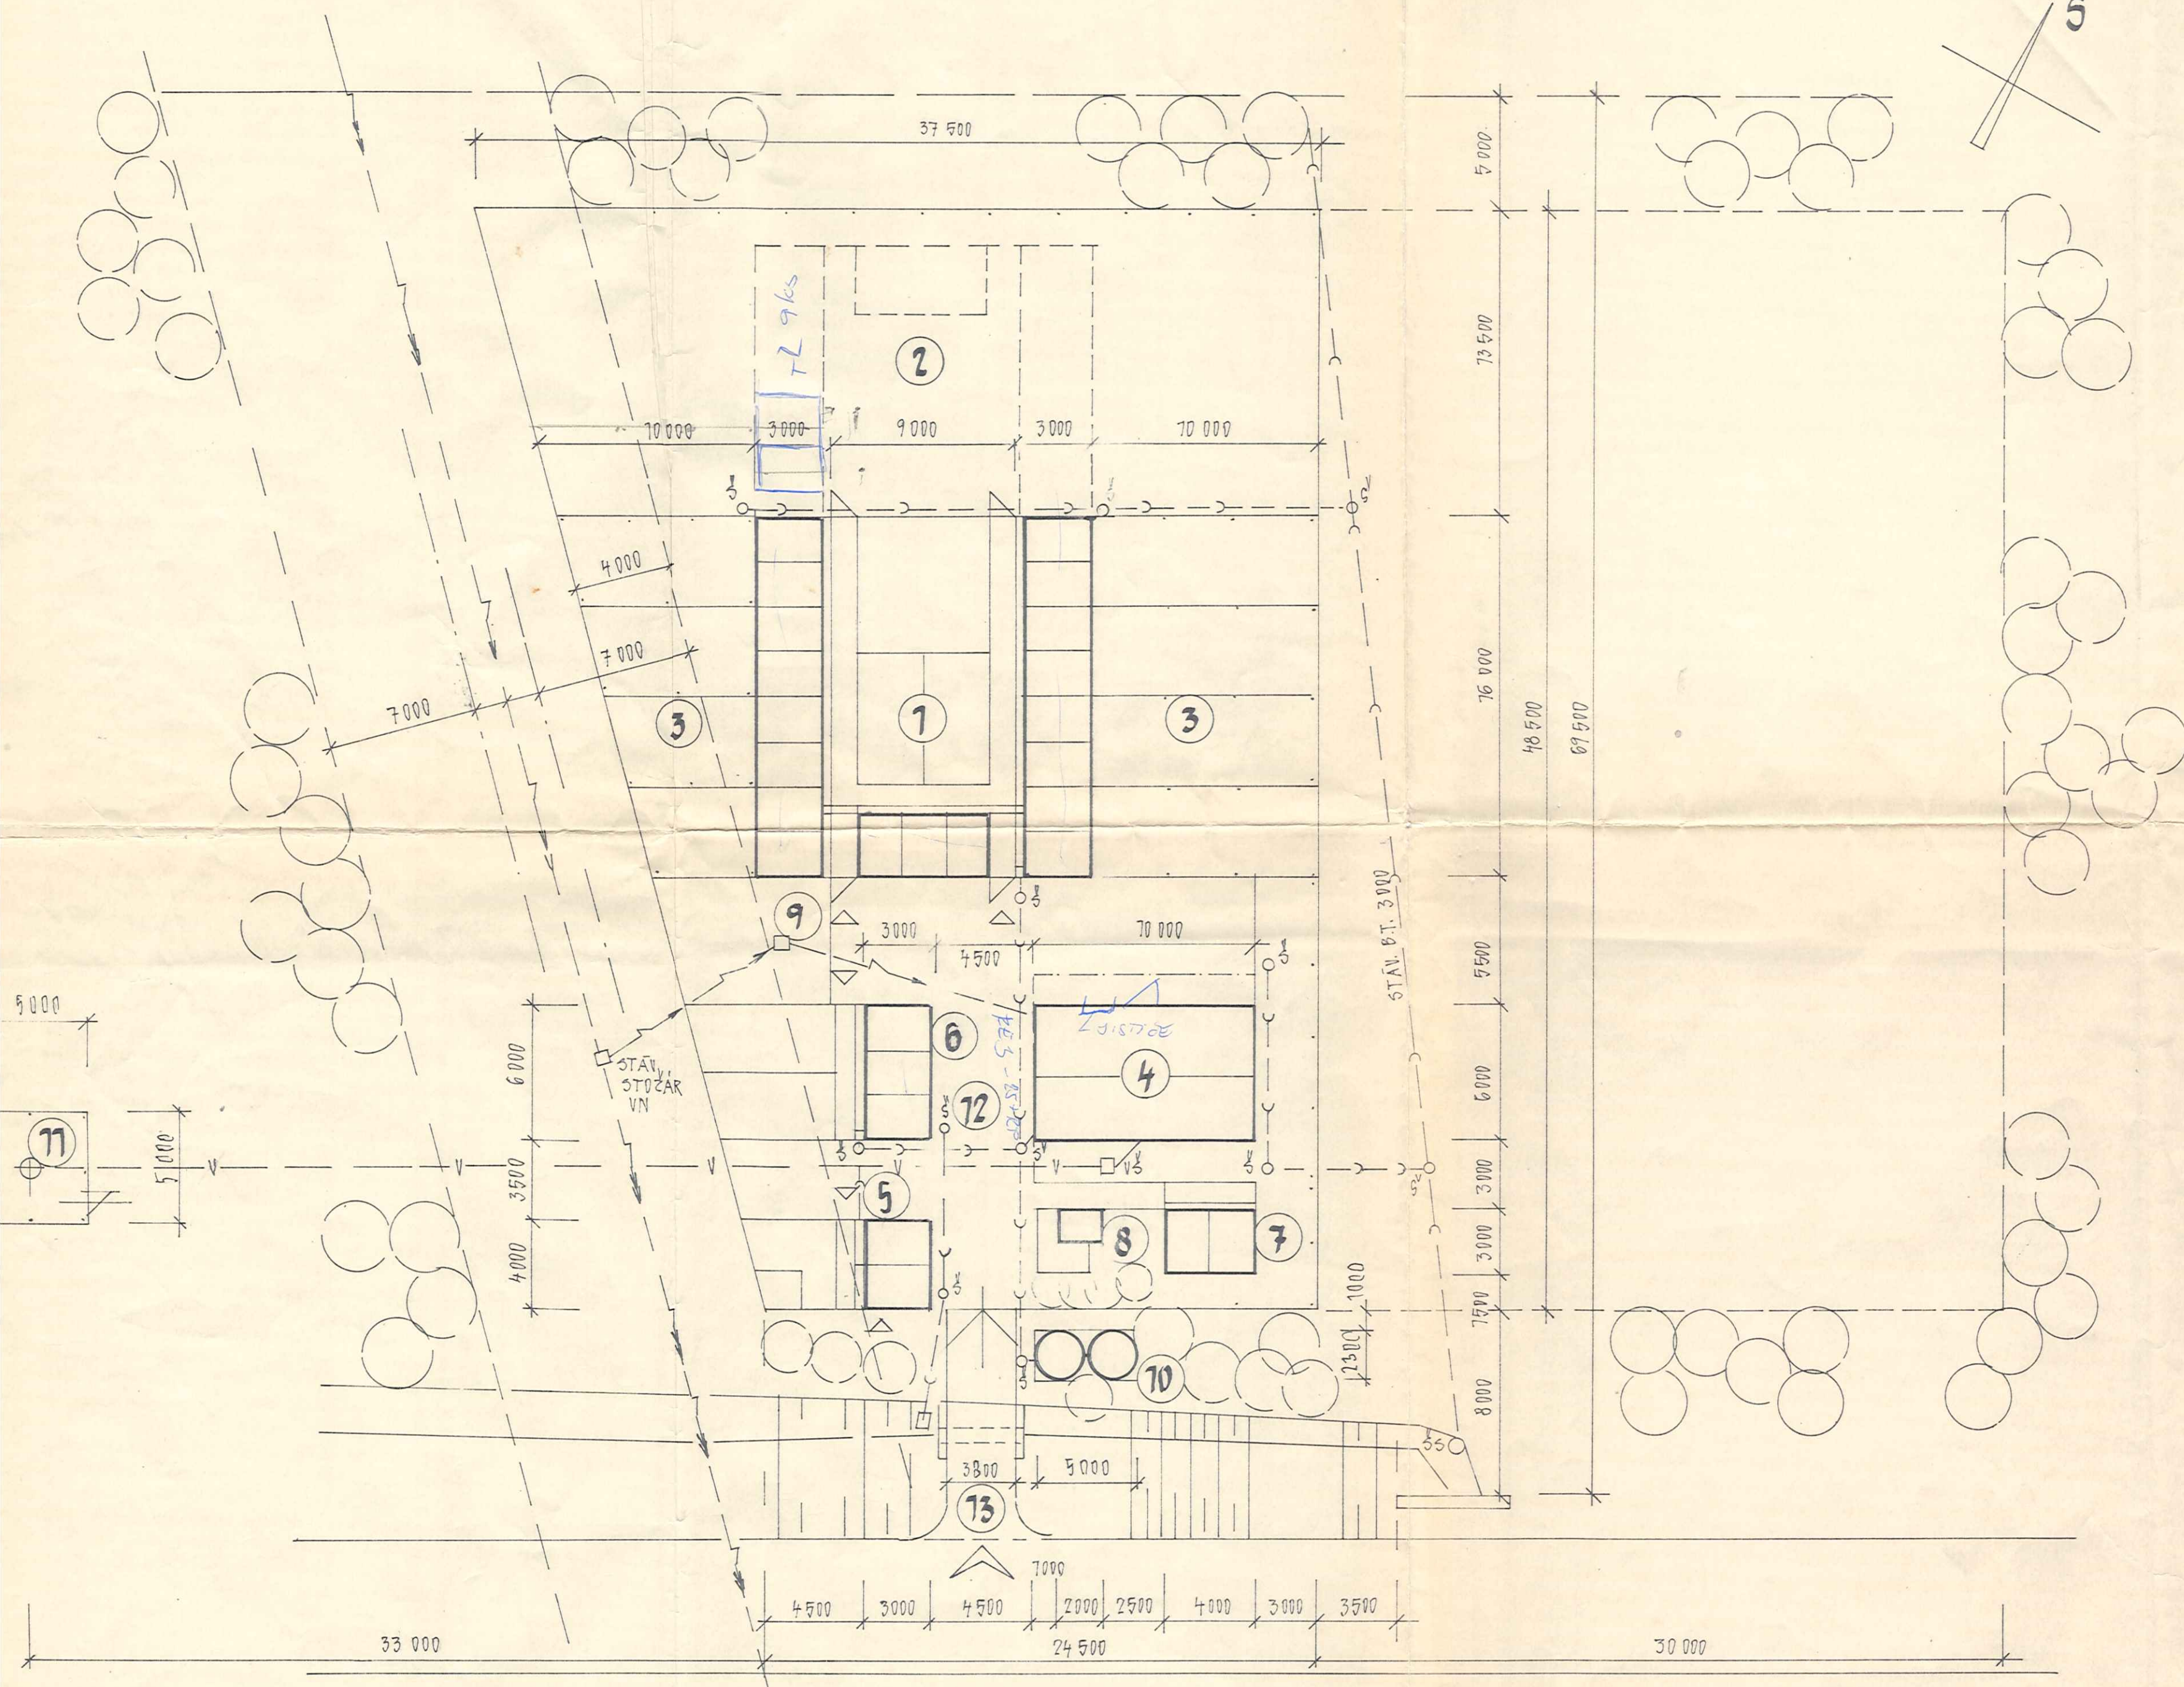

LEGENDA

- 1 79 KOTČŮ PRO PSY
- 2 VÝHLED - 75 KOTČŮ PRO PSY
- 3 VÝBĚH PRO PSY
- 4 HOSPODÁŘSKÁ BUDOVA
- 5 2 PŘÍJMOVÉ KOTCE
- 6 3 KARANTÉNNÍ KOTCE
- 7 2 IZOLAČNÍ KOTCE
- 8 KAPILERNÍ BOX, ODPADY

- 9 TRAFOSTANICE 50 KW
- 10 BEZODTOK. JÍMKA 72 M³
- 11 STUDNA
- 12 ČÁSTEČNÉ ZPEV. PLOCHA
- 13 PŘÍJEZDOVÁ KOMUNIKACE

- V — VODOVODNÍ PŘÍPOJKA 2"
- K — KANALIZACE B.T. Ø 150, 200
- K — KANALIZACE K.T. Ø 150, 100
- S — STAV. EL. VEDENÍ NN 22
- P — EL. PŘÍPOJKA NN
- O — OPLOČENÍ - OCEL. SLOUPKY + DRÁT. PLETIVO
- P — PROTİHLUKOVÁ STĚNA Z OCEL. SLOUPŮ A OCEL. VLNITÉHO PLECHU - V. 3 000 / SOUČÁST ZADNÍ PLNĚ STĚNY KOTČŮ

NAVŘ. VÝSADBA JEHLIČNATÝCH STROMŮ BUDE SOUČÁSTÍ SAMOSTAT. PROJEKTU VÝSADBY ZELENĚ V DANÉ LOKALITĚ

Zadavatel	Vypracoval	Kontrola	Lokalita	TRENDPROJEKT
HAVELEK P.	HAVELEK P.	HAVELEK P.		projekt pozemních staveb
ST. REGION			KOPŘIVNICE	74291 Velké Albrechtice 139
MĚSTSKÝ ÚŘAD KOPŘIVNICE				rozděl
ÚTULEK PRO PSY				6/96
K.Ú. VLČOVICE				ZADÁNÍ STAVBY
				6/96
Období výkresu				1:200
				E.2.1.3