




Stávající kanalizační poklopy budou vyměněné za nové litinové. Během celé doby výstavby bude návštěvníkům umožněn vstup do muzea a prodejne a bude zajištěn bezpečný průchod územím. Zpevněné plochy budou odstraněny včetně všech jejich konstrukčních součástí a obrubníků. Demontované objekty a mobilní budova odstraněny včetně základů a betonových patek.



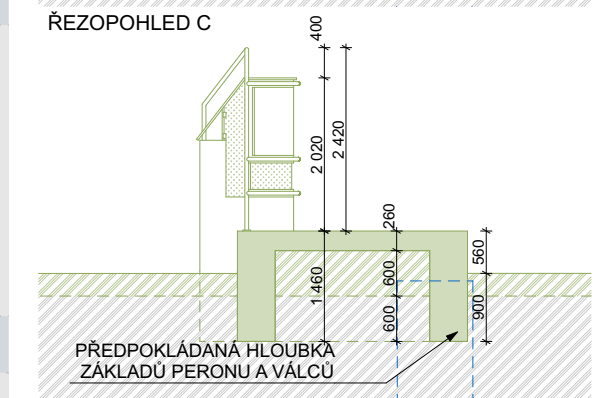

UPOZORNĚNÍ

- 1/ Tato dokumentace nenahrazuje dodavatelskou ani dilenskou dokumentaci a výrobní / dilenskou dokumentaci pro realizaci stavby. Dodavatelská a výrobní / dilenská dokumentace musí být před započatím konkrétních stavebních prací odsouhlasena AD a investorem!
- 2/ Veškeré rozměry nutno před započatím prací ověřit a zaměřit na stavbě!
- 3/ Projekty jednotlivých profesí jsou nedílnou součástí dokumentace
- 4/ Technická zpráva je nedílnou součástí dokumentace
- 5/ Projektová dokumentace je nadřazena rozpočtu

**PŘEDPROSTOR
TECHNICKÉHO MUZEA
V KOPŘIVINCI - ŘEŠENÍ
ÚZEMÍ PO PŘESTĚHOVÁNÍ
SLOVENSKÉ STRELY**

**Dokumentace objektů
a technických a technologických zařízení**
zodpovědný projektant
Ing. arch. Linda Obršálová
ČKA 05274-0
vyrpracoval
Ing. arch. Linda Obršálová
Ing. arch. David Helešic
Ing. arch. Silvia Pajorová

----- razitko a podpis _____ číslo paré _____

3

| | |
|-----------------|----------------------|
| stavební objekt | SO 00 Příprava území |
|-----------------|----------------------|

SO 00 - Příprava území
název výkresu D 0 3

BO2 - PERÓN

DOZ PERON

 stupeň PD DPS

formát **3x A4 (630x297 mm)**

----- měřítko 1:100

datum 12/2023

Tento dokument požíva ochrany dle zákona č. 121/2000 Sb. (Autorský zákon). Originál tohoto
výtisku a všech žebení na něm zobrazených je majetkem autora. Tento výkres není hůl - vojna

výkresu a hlavní nástin na něm zobrazený je majetkem autora, tento výkres nemá být - výjima zřejmého účelu, pro nějž byl pořízen - používán a žádným způsobem nerespektujícím ustanovení Autorského zákona nebo dohodu klienta a hlavního architekta (autora) poskytnut třetí

Tento výkres nelze považovat za realizační, dělenskou či výměnní dokumentaci. Realizační

dokumentaci vč. specifikací, detailů a statických posouzení nosných konstrukcí zpracuje dodavatel stavby a předloží autorskému doзору k odsouhlasení. Veškeré rozměry nutno před

Veškeré materiály, povrchové úpravy, profily a všechny detaily budou upevněny a

odsouhlaseny autorským dozorem na základě reálných vzorků předložených dodavatelem.



