


PŮDORYS SCHODIŠTĚ - M 1:20

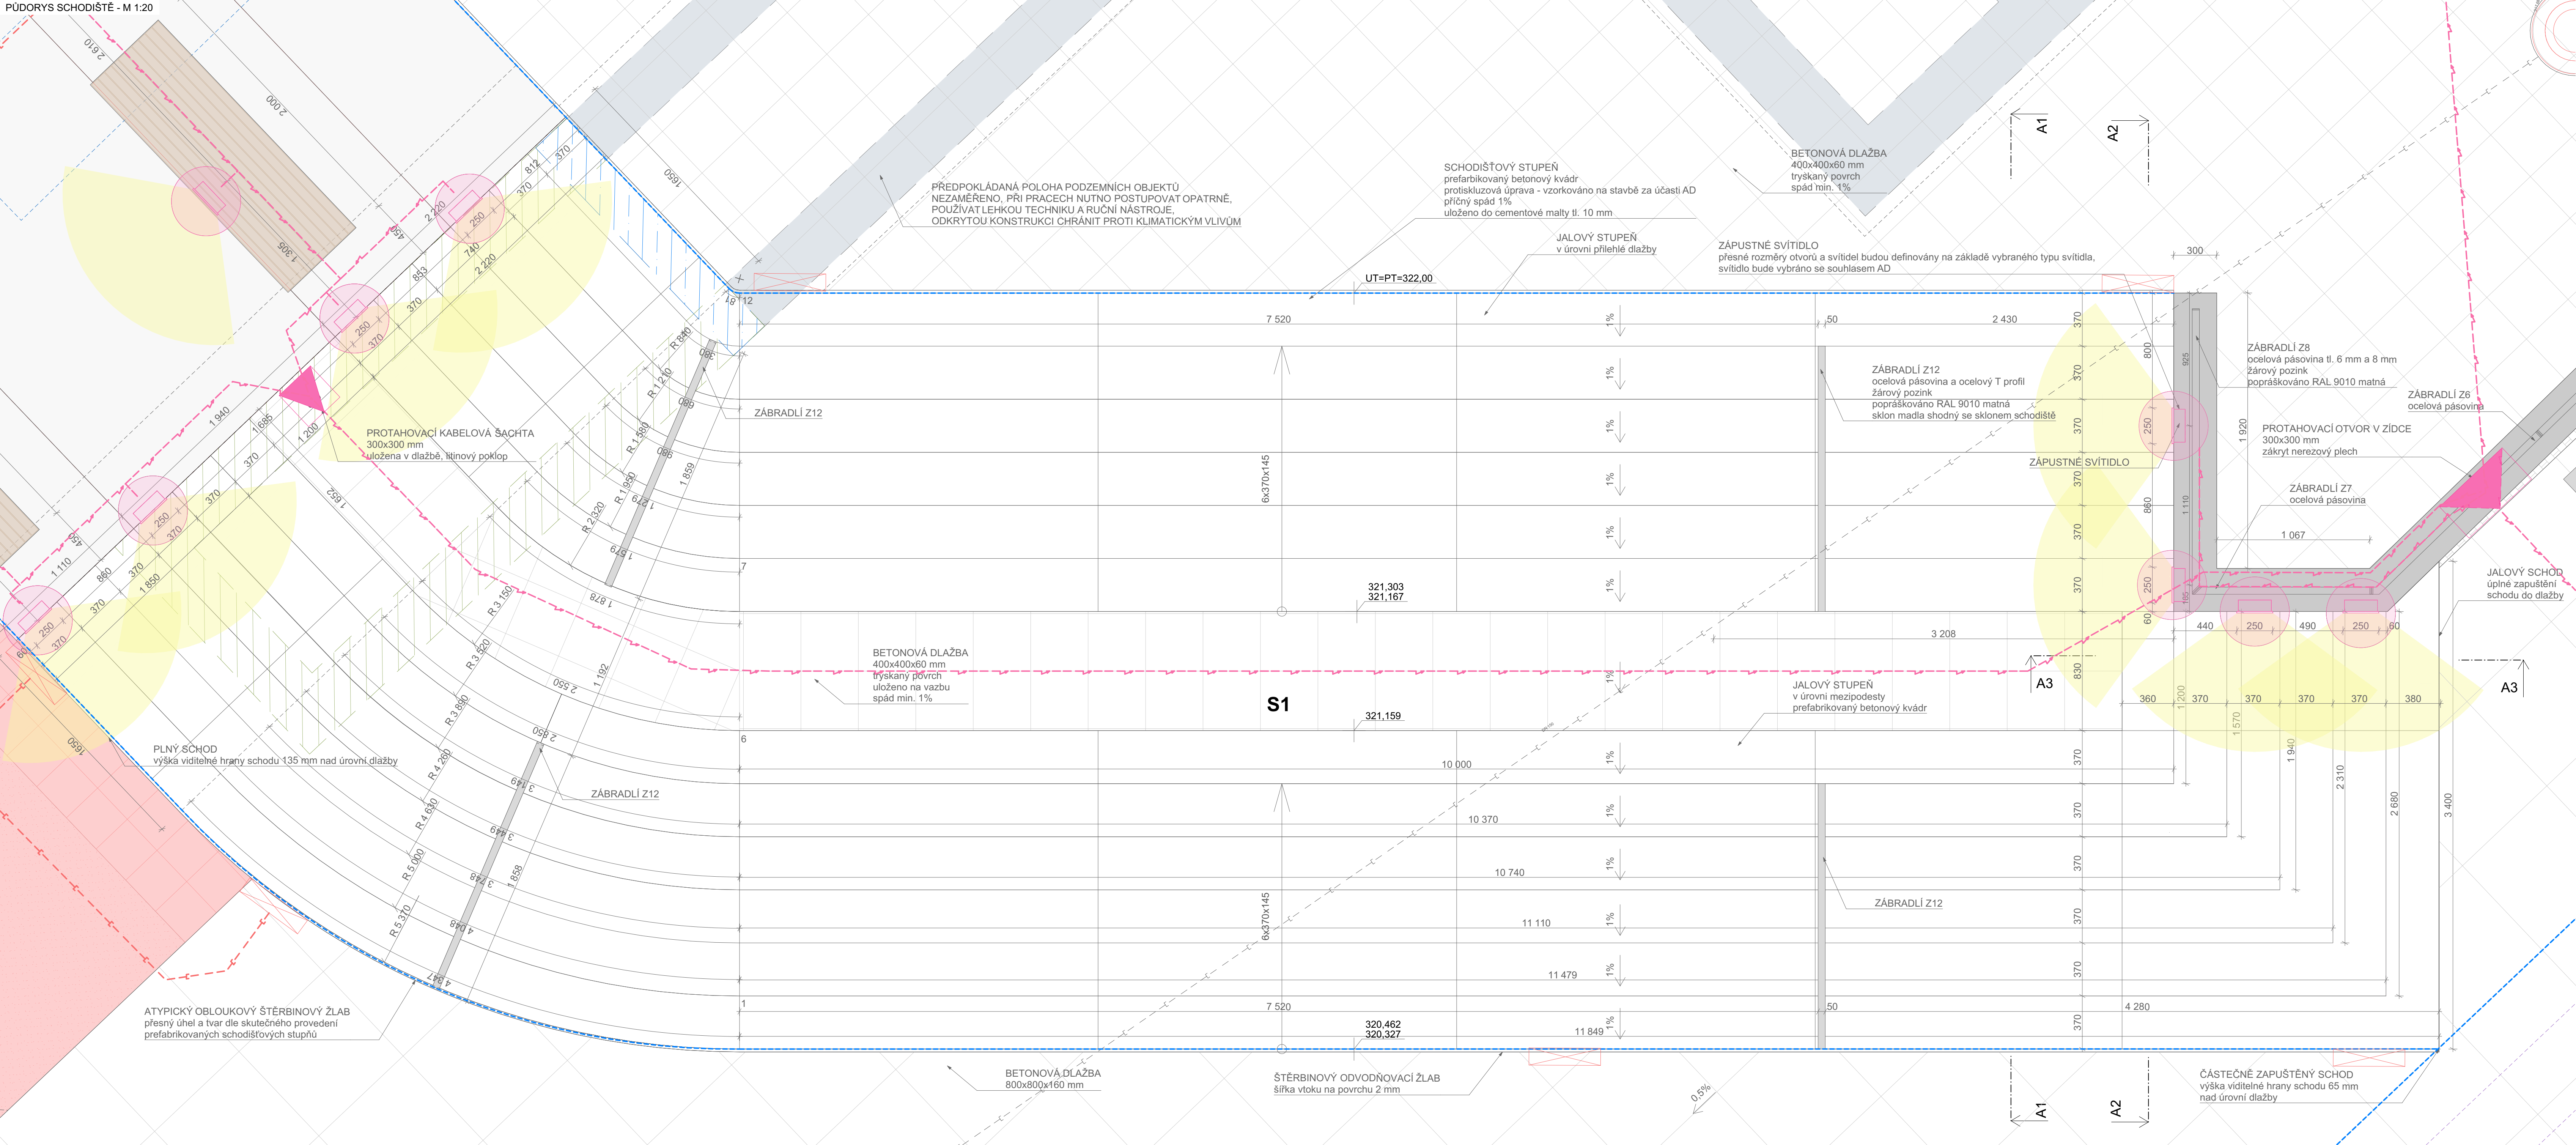

LEGENDA MATERIÁLŮ

- VELKOFORMÁTOVÁ BETONOVÁ DLAŽBA (nad 3,5 l)
- BETONOVÁ DLAŽBA
- DROBNÁ ŽULOVÁ KOSTKA 4/6
- MLATOVÁ PLOCHA
- STUPNĚ Z PREFABRIKOVANÉHO BETONU
- DŘEVĚNÉ SEDÁKY POBYTOVÝCH SCHODŮ

INŽENÝRSKÉ SÍTĚ - STÁVAJÍCÍ

- KANALIZACE

INŽENÝRSKÉ SÍTĚ - NAVRHOVANÉ

- NOVÉ VEDENÍ VO
- KANALIZACE DEŠŤOVÁ - PŘÍPOJKA KANÁL - PŘIBLIŽNĚ
- ODVODŇOVACÍ ŠTĚRBINOVÝ ŽLAB

LEGENDA ZNAČENÍ

- S1 - SCHODIŠTĚ - PREFABRIKOVANÝ BETON

Poznámky:

U založení nutná přítomnost geologa, který určí základací podmínky, případně navrhne jejich změnu či úpravu dle podmínek na stavbě.

Prefabrikované části schodiště budou dodávky specializované firmy, která zajistí odborné umístění.

Výkres je pouze schématický dle měřítka a stupně dokumentace.

UPOZORNĚNÍ

1/ Tato dokumentace nenahrazuje dodavatelskou ani dílenskou dokumentaci a výrobu / dílenskou dokumentaci pro realizaci stavby. Dodavatelská a výrobní / dílenská dokumentace musí být před započetím konkrétních stavebních prací odsouhlasena AD a investorem!

2/ Veškeré rozměry nutno před započetím prací ověřit a zaměřit na stavbě!

3/ Projekty jednotlivých profesí jsou nedílnou součástí dokumentace

4/ Technická zpráva je nedílnou součástí dokumentace

5/ Projektová dokumentace je nadřazena rozpočtu

PŘEDPROSTOR TECHNICKÉHO MUZEA V KOPŘIVNICI - ŘEŠENÍ ÚZEMÍ PO PŘESTĚHOVÁNÍ SLOVENSKÉ STRELY

Město Kopřivnice

Státníkova 1163/12
742 21 Kopřivnice, CZ
IČ: 00298077

MZAU s.r.o.

Údolní 222/5, Brno-město, 602 00, CZ
IČ: 14431734, DIČ: CZ 14431734
info@mzau.cz, www.mzau.cz

MZAU s.r.o.

Údolní 222/5, Brno-město, 602 00, CZ
IČ: 14431734, DIČ: CZ 14431734
info@mzau.cz, www.mzau.cz

D Dokumentace objektů a technologických zařízení

Ing. arch. Linda Obršálová
Ing. arch. Linda Obršálová
Ing. arch. David Helešic
Ing. arch. Silvia Fajerová

SO 02 Schodiště a rampa

D.2.1.3

S1 - SCHODIŠTĚ HLAVNÍ

DPS

1 050x420 mm

1:20

12/2023

