


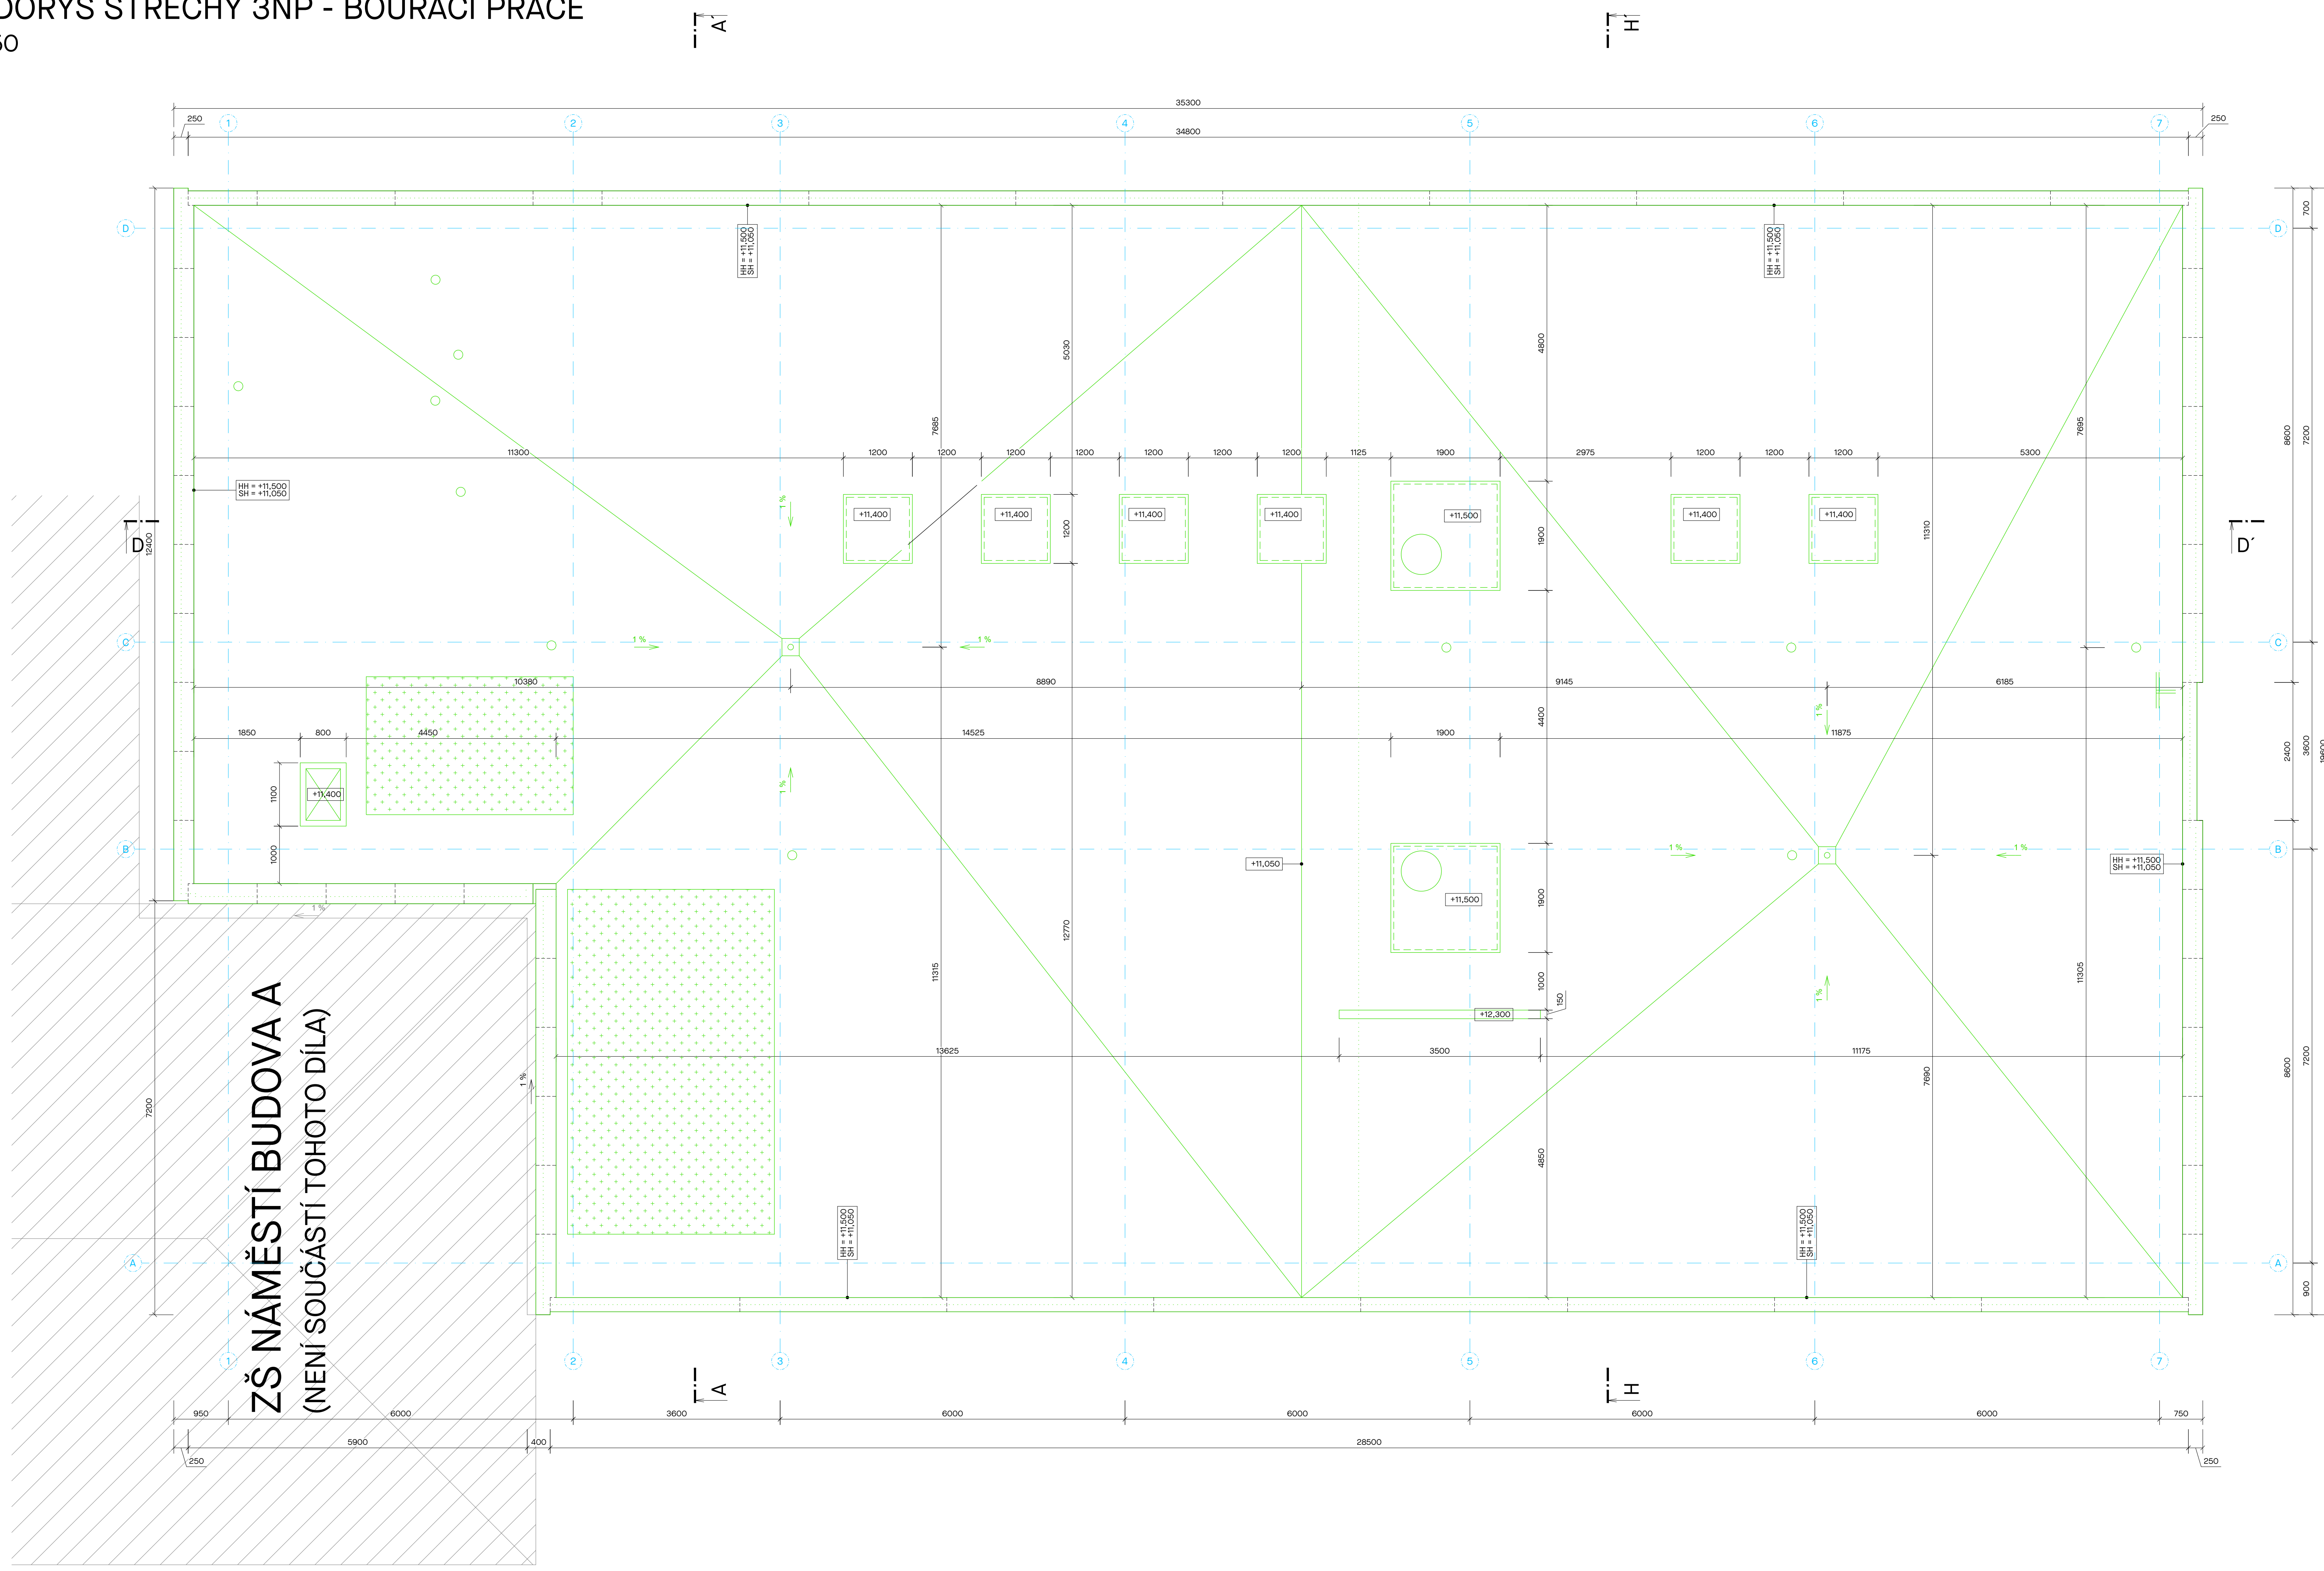


PŮDORYS STŘECHY 3NP - BOURACÍ PRÁCE

M1:50



- ### LEGENDA BAREVNÉHO ZNAČENÍ
- | | |
|---|---|
|  | STÁVAJÍCÍ KONSTRUKCE, ČÁSTI, VYBAVENÍ, PRVKY POD. |
|  | BOURANÉ KONSTRUKCE, ČÁSTI, VYBAVENÍ, PRVKY APOD. |
|  | PROSTUPY STROPNÍ KONSTRUKCÍ |

- [illegible]

SO.01

Rekonstrukce přístavby ZŠ Náměstí na byty - projektová
dokumentace - III

Název stavby
k.ú. Koptivnice, parc. č. 1947/1, 1949, Husova 340/2, 74221 Koptivnice

Mesto
Mesto Koprivnice, Štefánikova 1163/12, 74221 Koprivnice

S0.01 - Bytový dům, S0.02 - Odstranění šaten a bytu školníka

D.1.1 Architektonicko-stavební řešení

dur+dsp
Stupni dokumentacije

| | | | |
|------------------------|----|------------|---------------|
| BP_Půdorys střechy 3NP | | 1:50 | (1050.00 x 59 |
| Název výkresu | | Měřítko | Formát |
| 06 | 00 | 23.12.2024 | mm |

| 06 | 00 | 23.1.2024 | | 07_2302 |
|--------------|----------|-----------|----------|--------------|
| Áño: xixxxx: | País: xx | Fecha: | Wórtido: | Áño: xixxxx: |

Ing. Marién Variú

Projektant HIP

Ing. Radek Jachar

Výpracovná

Ing. Filip Vacek

Odpovědný projektant