


PŮDORYS STŘECHY 1 A 2 - NOVÝ STAV

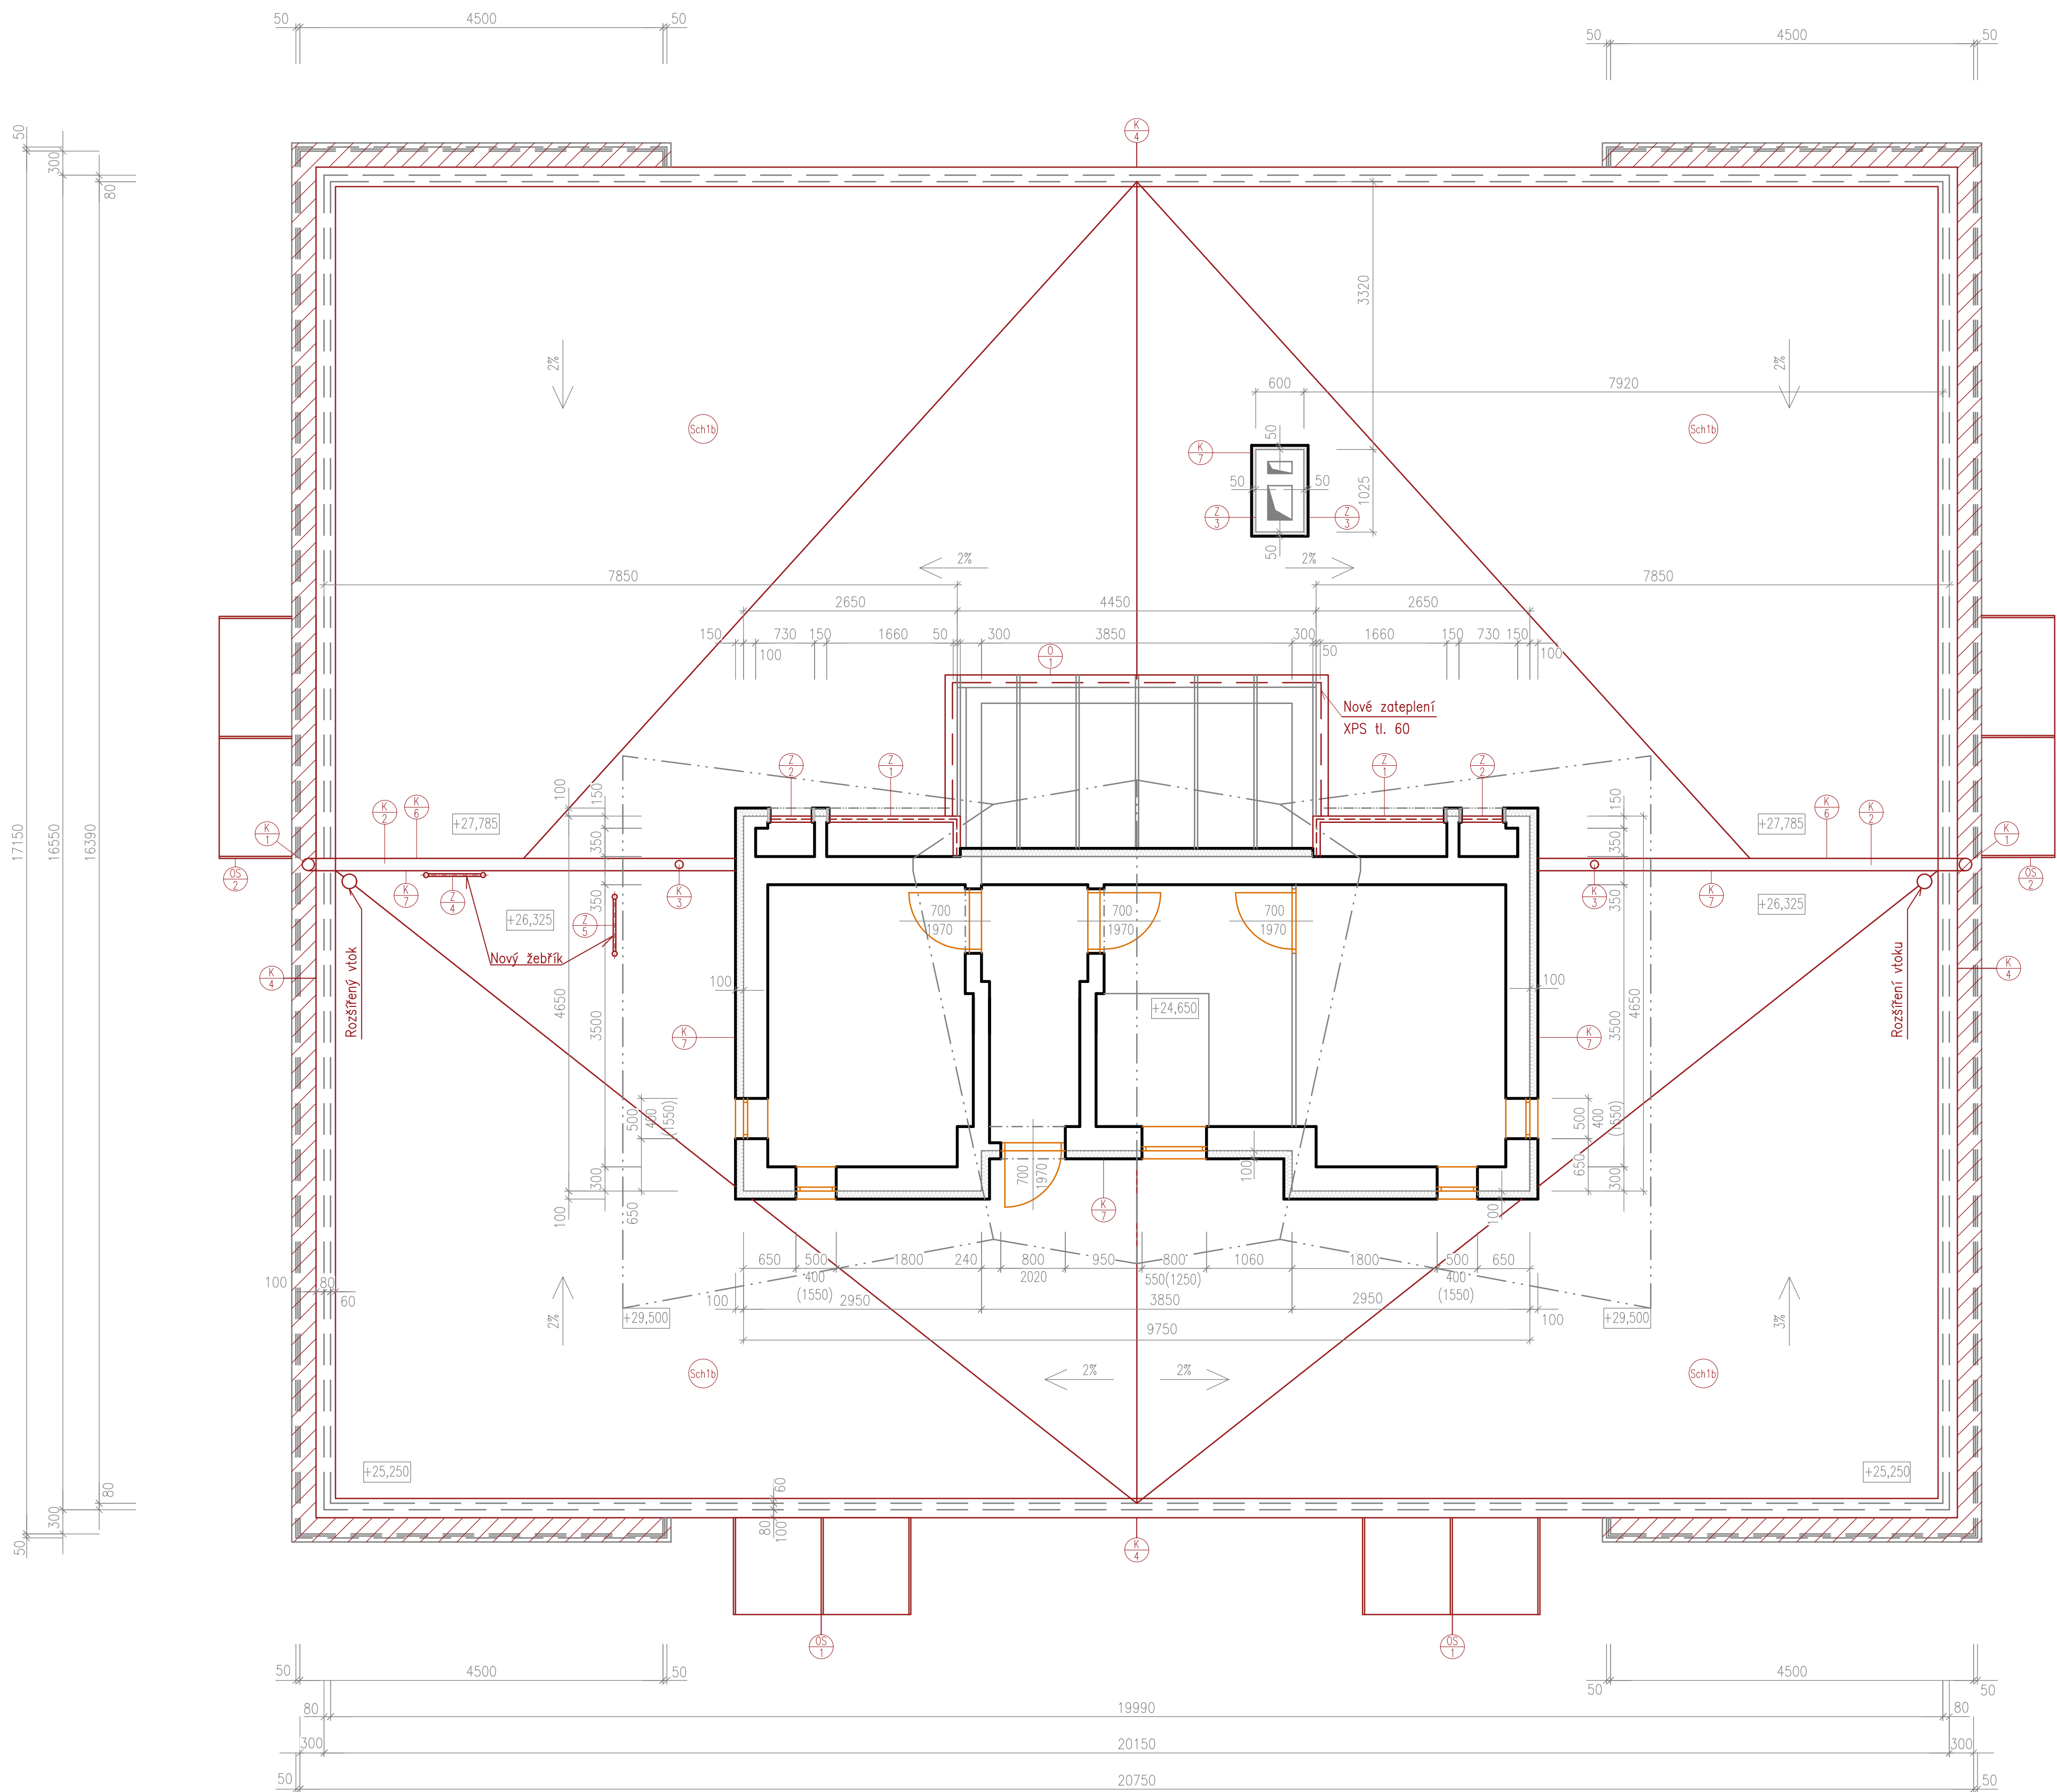

LEGENDA MATERIÁLŮ

- Stávající konstrukce
- Nové konstrukce
- Nové nátěr oplechování celkem 32 m2

LEGENDA SKLADEB

- Střešní folie mPVC – šedá
- Spádové klíny tl. 20 – 190 mm
- EPS 150S tl. 180 mm
- Parozábrana – asfaltová lepenka
- Penetrační nátěr
- Vyrovnávací potěr tl. 30 mm
- Železobetonový strop

POZNÁMKA

- Klempířské prvky – viz. výpis prvků
- Zámečnické prvky – viz. výpis prvků
- Okno – viz. výpis prvků

KONTROLOVAL:	VEDOUČÍ PROJEKTANT:	PROJEKTANT:	 www.archisimonek.cz PROJEKTOVÁ A INŽENYRSKÁ KANCELÁŘ NÁMĚSTÍ 7515, 757 01 VALAŠSKÉ MEZÍŘICÍ	
Ing. Tomáš Mikuláščík	Miroslav Šimánek	Bc. Jan Šimurda	Č. PARC.: 103	K.Ú.: Kopřivnice
INVESTOR: Město Kopřivnice, Štefánikova 1163/12, 742 21 Kopřivnice			MÍSTO: Kopřivnice	STUPEŇ: DSP
STAVBA: Rekonstrukce střešního pláště, bytový dům č.p.891 na ul. Obránců míru			FORMÁT: 3x44	ČÍSLO VÝKR.: D.1.1.08
NÁZEV VÝKRESU: PŮDORYS STŘECHY 1 A 2 - NOVÝ STAV			DATUM: 07/2024	ČÍSLO PŘÍR.
			MĚŘITKO: 1:50	