


V6
1 : 50

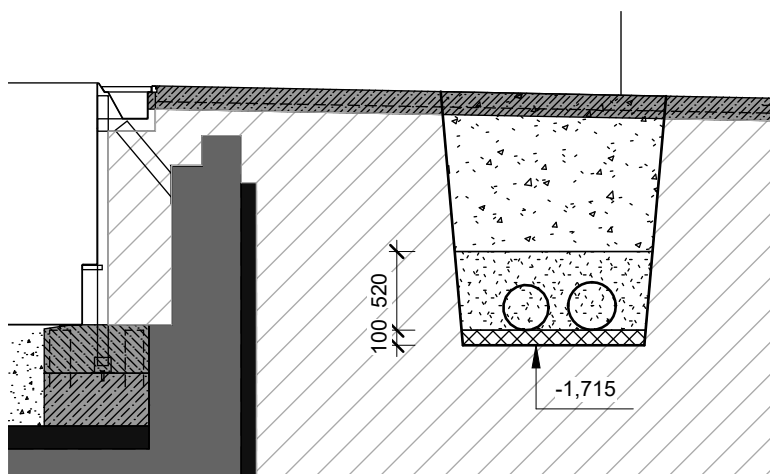



LEGENDA

- VÝKOP VE SPÁDU
- VÝKOP V ROVINĚ
- HUTNĚNÝ PÍSKOVÝ PODSYP
- PÍSKOVÝ OBSYP
- VÝPLŇ VÝKOPU

POZNÁMKA

dno výkopu je rovné a je zbaveno velkých ostrých částic zeminy (kameny, dř atd.)
- dno výkopu se pokryje dobře hutněným ložem z písku o zrnitosti 0/10 mm výšky minimálně 10 cm
- podloží násypu $D > 95\%$
- první zásyp trubky (který je v kontaktu s trubicí) se může provést s využitím původní zeminy, zbavené částic větších než 30 mm do výšky minimálně 15 cm, a je dobře ztuhnutí. Jinak použijeme písků/šterkopisků o uvedené zrnitosti
- překryvný zásyp se provede původní zeminou po hutněných vrstvách 20 cm. Zemina musí obsahovat méně než 30% částic větších než 20 mm.
- násyp $D > 95\%$
- výkres slouží jako podklad pro hacené náklady výkopových prací (dodávka stavba) a neřeší případné pažení, popř. nutnost svazých výkopů

ORIENTAČNÍ SITUACE VÝKRESŮ

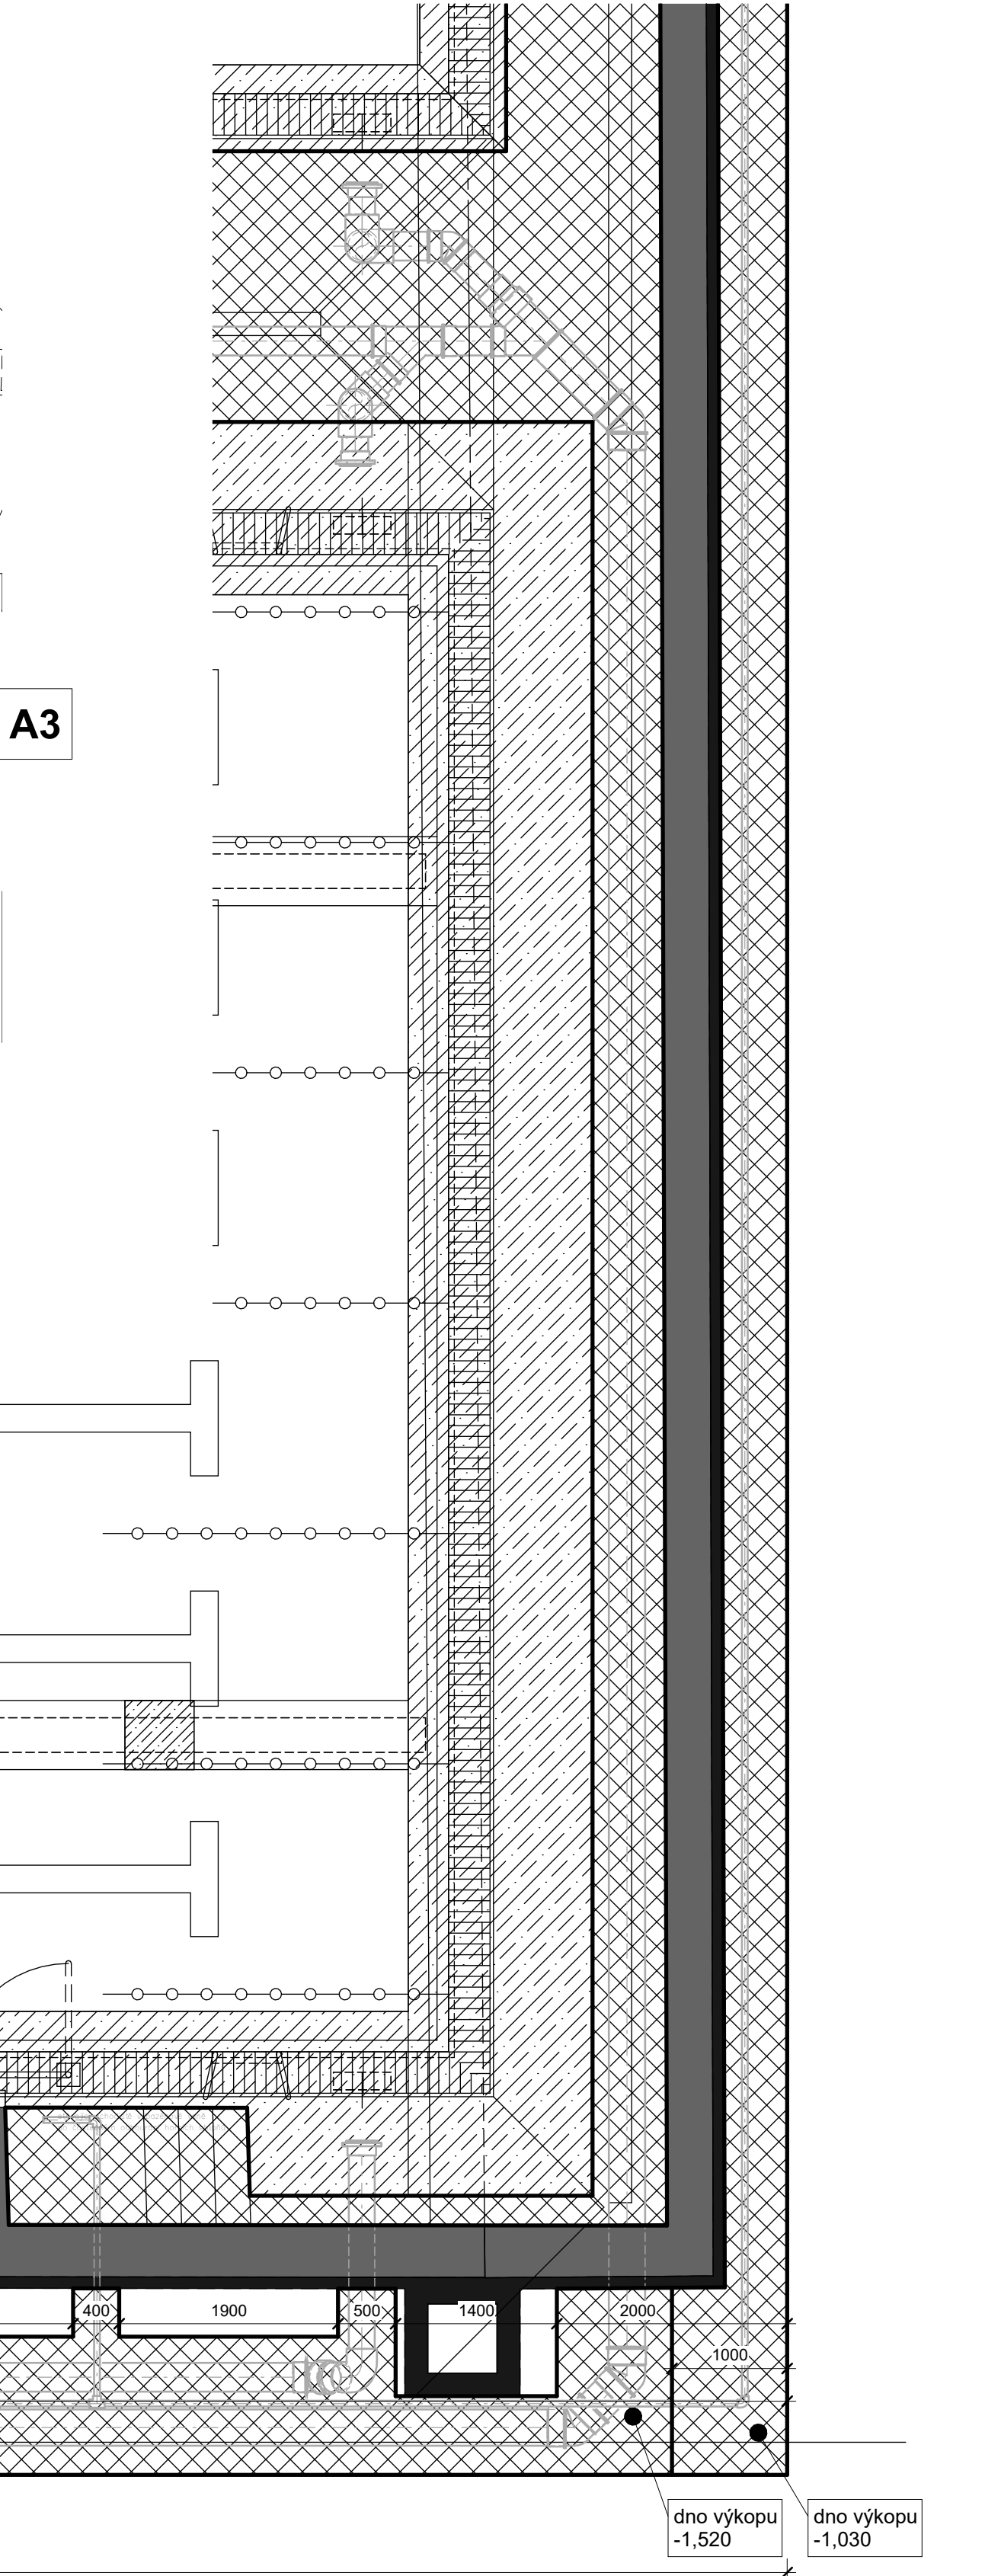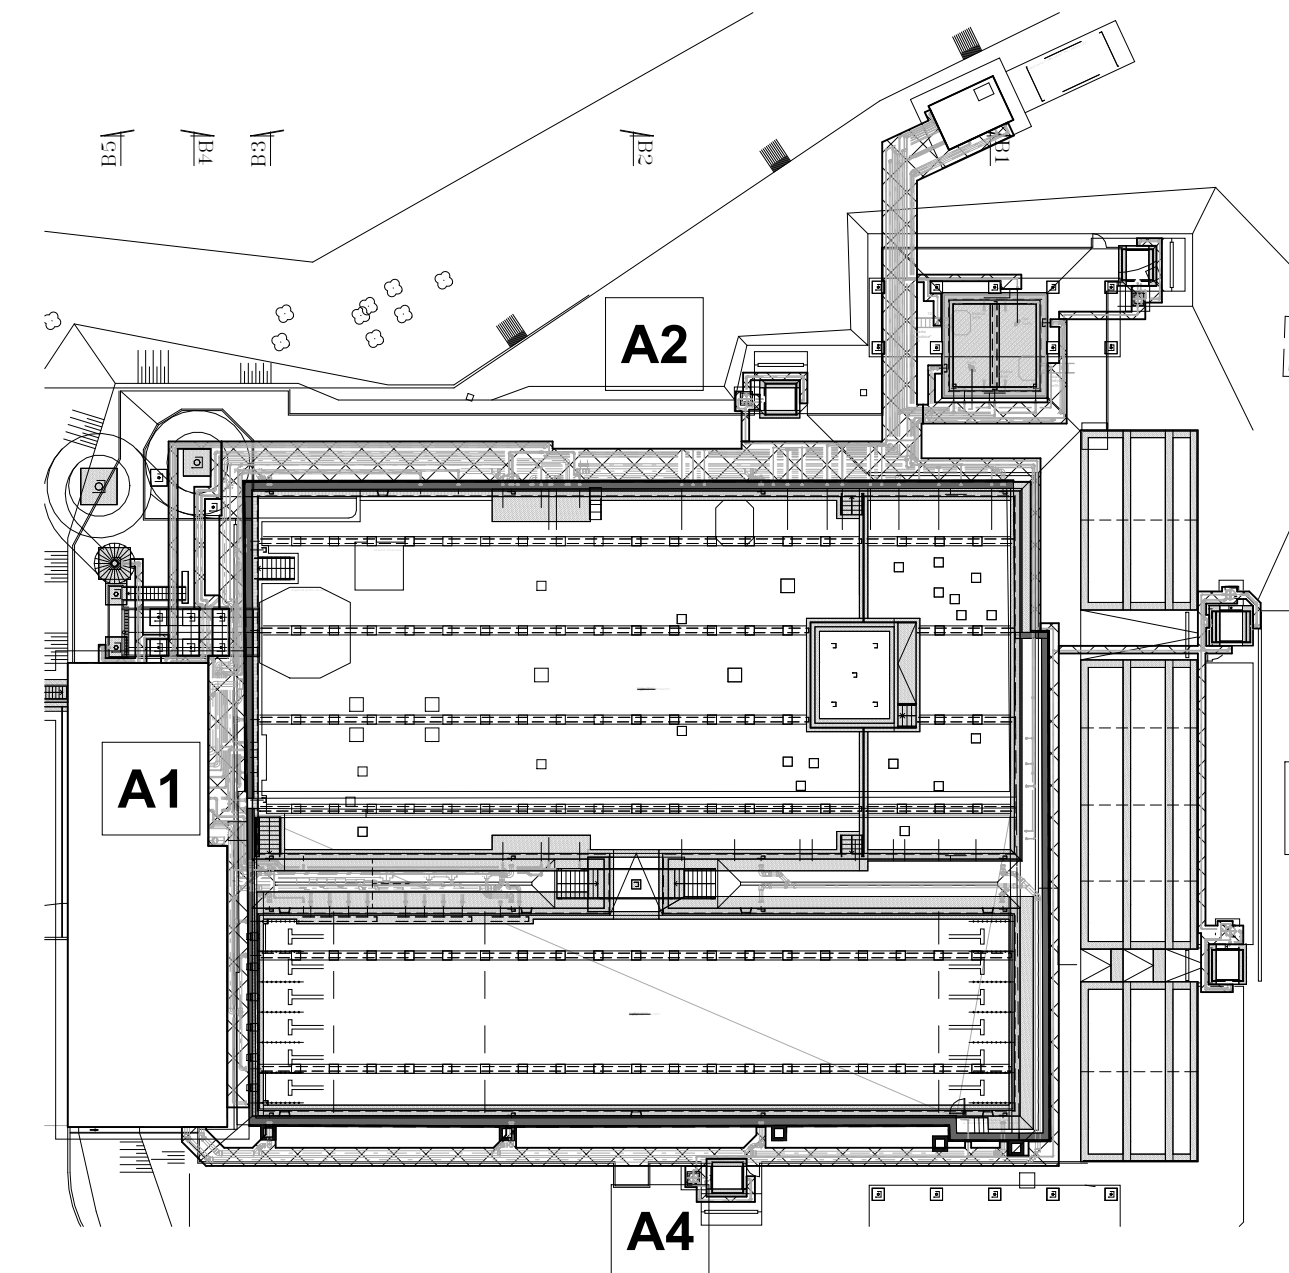

00	Dokumentace pro stavební povolení a pro provádění stavby	01. 2025	
REVIZE	POPIS REVIZE	DATUM	POZNÁMKA

Generální projektant CODE, s.r.o. PARDUBICE Computer Design IČO 492 86 960		Zpracovatel část CENTROPROJEKT CENTROPROJEKT GROUP a.s. STĚPÁNKOVA 167 760 01 ZLÍN	
PROJEKTANT JAN ONDŘAS	VYPRACOVAL JAN ONDŘAS	KONTROLOVAL Zkontroloval	ČÍSLO ZAKÁZKY 2024 / 008 / 600
OBJEDNATEL Město Kopřivnice, Štefánikova 1163/12, 742 21 Kopřivnice	DATUM 01. 2025	POČET FORMÁTŮ 12 x A4	POČET VÝKRESŮ 1:50
KOPŘIVNICE REKONSTRUKCE LETNÍHO KOUPALIŠTĚ SO 03 : Bazény a ostatní objekty v areálu		JMENO SOUBORU	
51 : TECHNOLOGIE VODNÍHO HOSPODÁŘSTVÍ		STUPEŇ PROJ. ČÍS. KOPIE	DSP + DPS ČÍS. PŘÍL.
Podklad k uložení potrubí technologie - A4		D.03 51.12	