


KATASTRÁLNÍ SITUAČNÍ VÝKRES
1:500

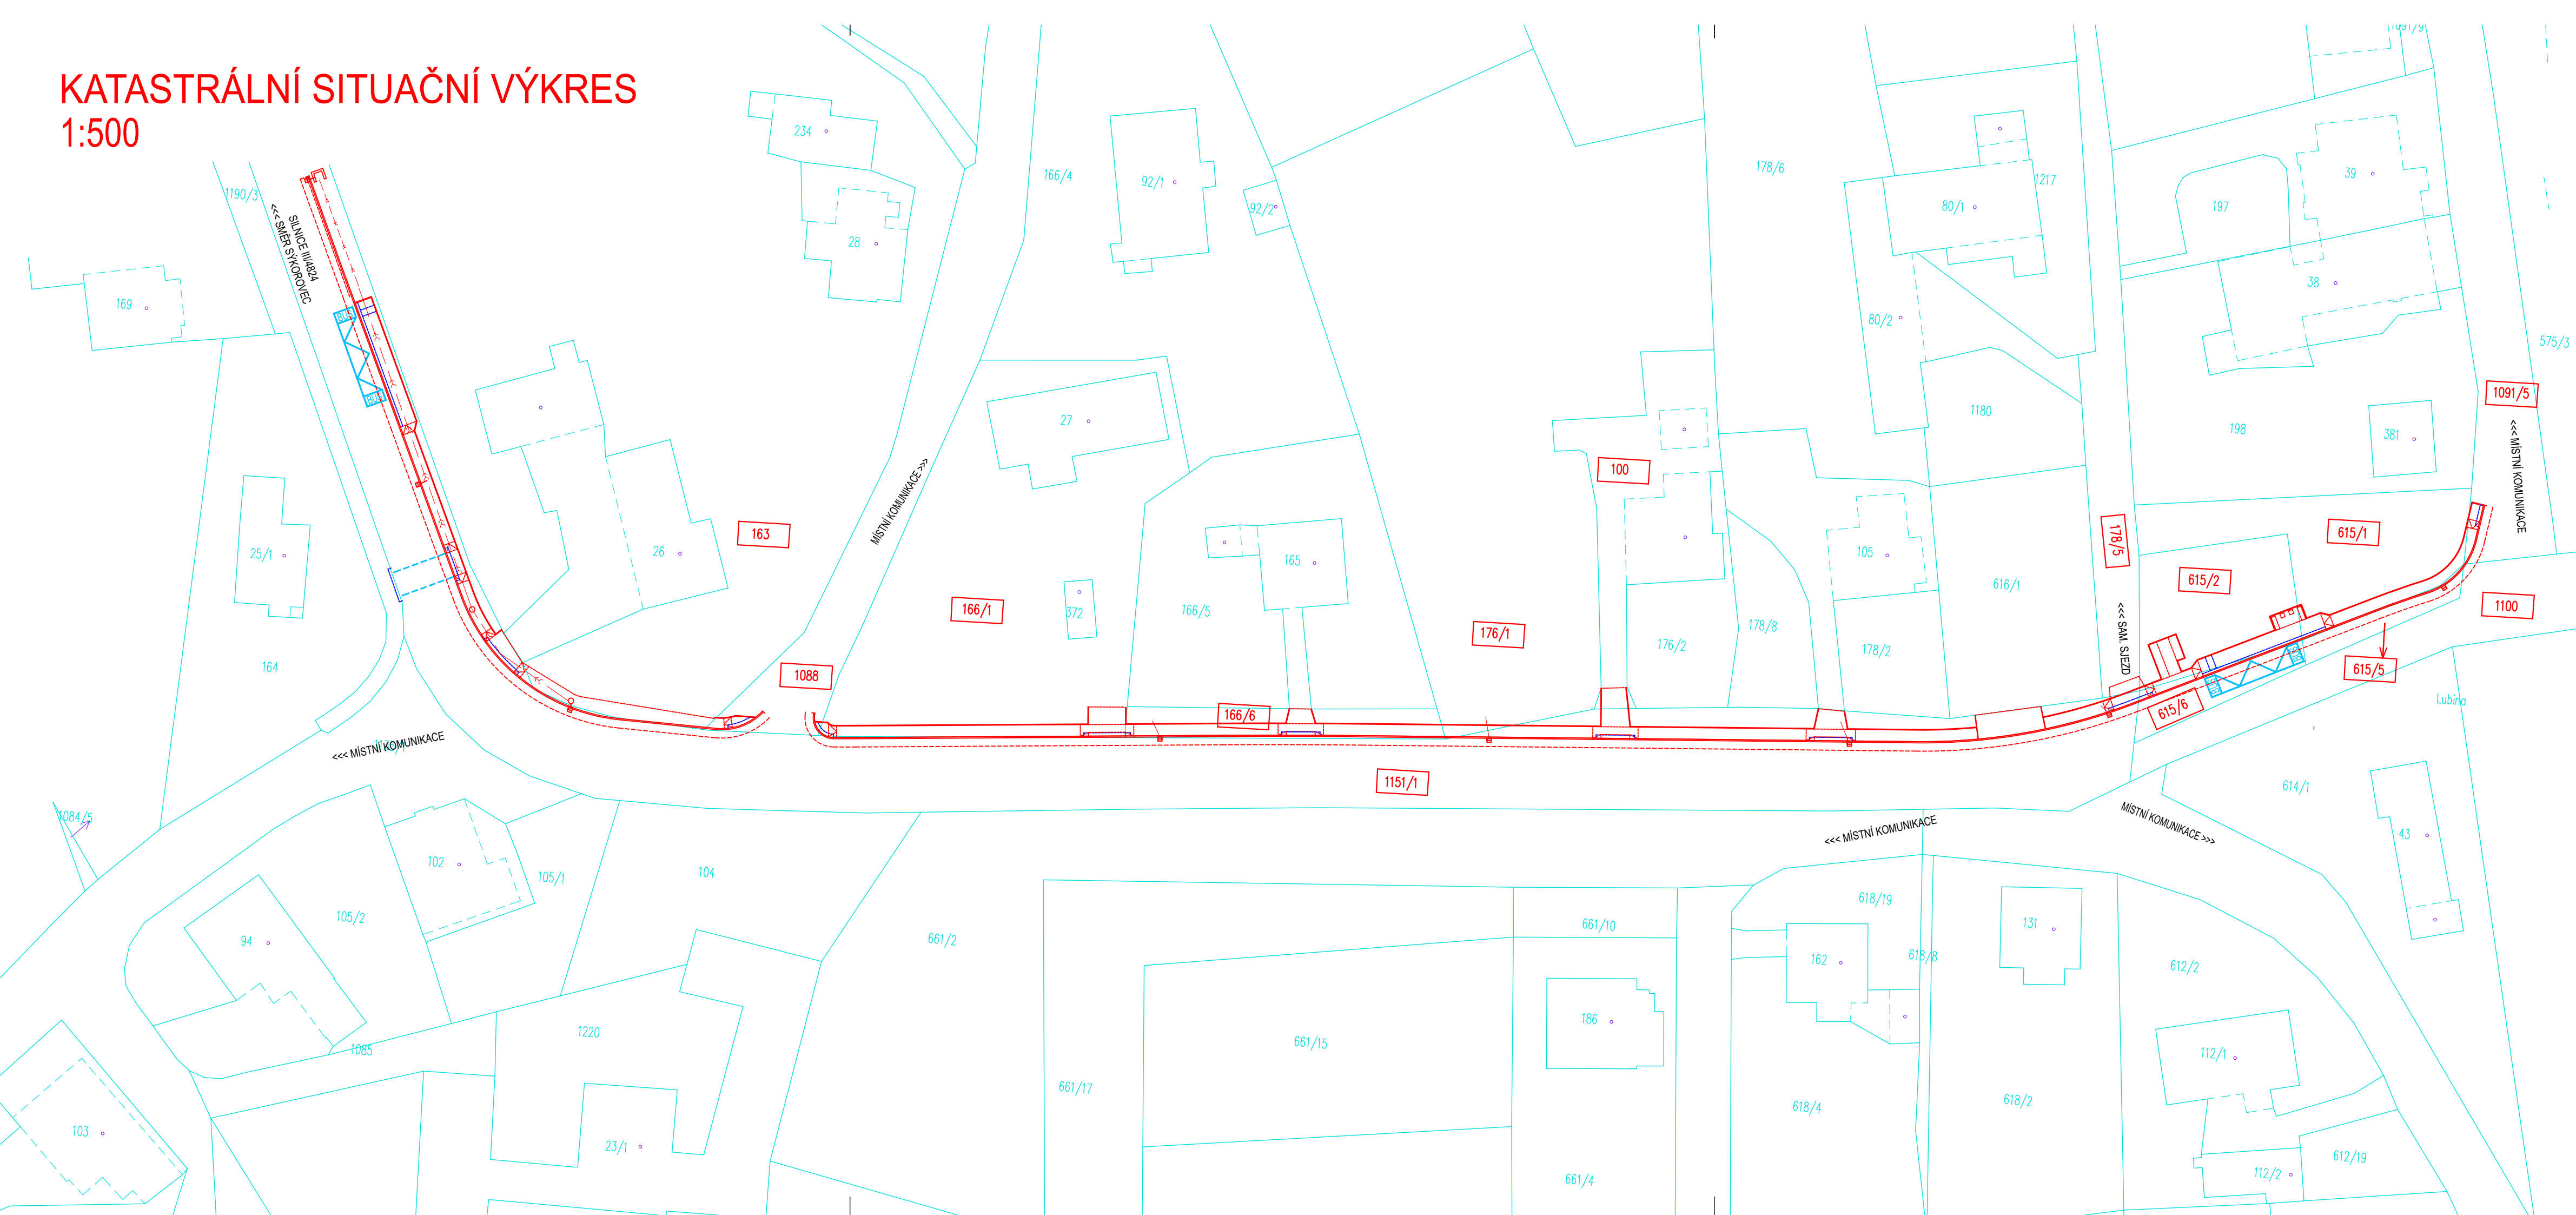

DRUHY A PARCELNÍ ČÍSLA DOTČENÝCH POZEMKŮ PODLE KATASTRU NEMOVITOSTÍ-SOUKR.

KATASTRÁNÍ ÚZEMÍ	PARCELNÍ ČÍSLO	ČÍSLO LV	ZPŮSOB VYUŽITÍ	DRUH POZEMKU	VLASTNICKÉ PRÁVO	ZPŮSOB OCHRANY
VĚTŘKOVICE U LUBINY (687987)	163 zbor 40m2	14	---	ZAHRADA	Hamerníková Eva, č. p. 469, 74256 Sednice	ZPF
	166/1 zbor 67m2	133	---	ZAHRADA	Polášek Jaromír Ing., Mniší 165, 74221 Kopřivnice	ZPF
	166/6 zbor 76m2	136	JINÁ PLOCHA	OSTATNÍ PLOCHA	Rek Jan, Lubina 198, 742 21 Kopřivnice	---
	100 st. zbor 9m2	12	---	ZAST. PLOCHA A NÁDVORÍ	SJM Nepraš Alois a Neprašová Jaroslava Nepraš Alois, Lubina 234, 742 21 Kopřivnice	---
	176/1 zbor 11m2			ZAHRADA	Neprašová Jaroslava, Školní 1004, 76502 Otravovice	ZPF
	178/5 zbor 11m2	239	OSTATNÍ KOMUNIKACE	OSTATNÍ PLOCHA	Rejzková Jana, Lubina 232 742 21 Kopřivnice	---
	615/1 zbor 46m2	103	---	ZAHRADA	Tomáňková Anežka, Lubina 231, 742 21 Kopřivnice 1/8 Tomáňková Oldřiška, Lubina 231, 742 21 Kopřivnice 7/16 Zátapek Radim, Lubina 231, 742 21 Kopřivnice 7/16	ZPF
	615/5 zbor 5m2	103	JINÁ PLOCHA	OSTATNÍ PLOCHA	Tomáňková Anežka, Lubina 231, 742 21 Kopřivnice 1/8 Tomáňková Oldřiška, Lubina 231, 742 21 Kopřivnice 7/16 Zátapek Radim, Lubina 231, 742 21 Kopřivnice 7/16	---

DRUHY A PARCELNÍ ČÍSLA DOTČENÝCH POZEMKŮ PODLE KATASTRU NEMOVITOSTÍ-MĚSTO

KATASTRÁNÍ ÚZEMÍ	PARCELNÍ ČÍSLO	ČÍSLO LV	ZPŮSOB VYUŽITÍ	DRUH POZEMKU	VLASTNICKÉ PRÁVO	ZPŮSOB OCHRANY
VĚTŘKOVICE LUBINY (687987)	1088	10001	OSTATNÍ KOMUNIKACE	OSTATNÍ PLOCHA	Město Kopřivnice, Štefánikova 1163/12, 742 21 Kopřivnice	---
	615/2	10001	---	TRV. TRAV. POROST		ZPF
	615/6	10001	JINÁ PLOCHA	OSTATNÍ PLOCHA		---
	1091/5	10001	OSTATNÍ KOMUNIKACE	OSTATNÍ PLOCHA		---
	1100	10001	OSTATNÍ KOMUNIKACE	OSTATNÍ PLOCHA		---

DRUHY A PARCELNÍ ČÍSLA DOTČENÝCH POZEMKŮ PODLE KATASTRU NEMOVITOSTÍ-KRAJ

KATASTRÁNÍ ÚZEMÍ	PARCELNÍ ČÍSLO	ČÍSLO LV	ZPŮSOB VYUŽITÍ	DRUH POZEMKU	VLASTNICKÉ PRÁVO	ZPŮSOB OCHRANY
VĚTŘKOVICE U LUBINY (687987)	1151/1	34	SILNICE	OSTATNÍ PLOCHA	Moravskoslezský kraj, 28. října 2771/117, Moravská Ostrava, 70200 Ostrava Správa silnic Moravskoslezského kraje	---

LEGENDA

- 1151/1 ZASAŽENÉ POZEMKY
- 198 SOUSEDNÍ POZEMKY
- HRANICE PARCEL DLE KN
- OBVOD STAVBY
- SVAHOVÁNÍ

SOUŘADICOVÝ SYSTÉM: JTSK
VÝŠKOVÝ SYSTÉM: Balt p.v.
POLOHA STÁVAJÍCÍCH INŽENÝRSKÝCH SÍTÍ JE INFORMATIVNÍ

VYPRACOVAL:	ZODP.PROJEKT.	KRESLIL:	VED.PROJEKCE	NELL PROJEKT s. r. o. Kvitková 3687 760 01 Zlín	
Bc. Petr Jaroš	Ing. Karel Kuchař	Bc. Petr Jaroš	Zuzana Kuchařová		
KRAJ: Moravskoslezský		KAT. ÚZEMÍ: Větrkovice u Lubiny		FORMÁT	5A4
STAVEBNÍK: Město Kopřivnice				DATUM	3/2023
AKCE: Chodník a autobusové zastávky v Lubině, Kopřivnici				STUPEŇ	DUSP A DPS
				ZAKÁZK. ČÍSLO	
OBSAH:				MĚŘÍTKO: 1:500	ČÍSLO VÝKRESU: C.2
KATASTRÁLNÍ SITUAČNÍ VÝKRES					