


LEGENDA MÍSTNOSTÍ 1S

OZN	NÁZEV MÍSTNOSTI
001	VÝTAH
002	SCHODIŠŤOVÝ PROSTOR
003	HUP
004	CHODBA
005	SDÍLENÉ ÚLOŽNÉ PROSTORY
006	ROZVODNA NN + SLP
007	VODOMĚR + PŘEDÁVACÍ STANICE
008	GARÁŽ
009	ROZVODNA FVE

Přívod z trafostanice p.č. 1947/2
kabel 1-CYKY 3x185+95

Přívod pro rozvaděč RSC6
čerpací stanice viz. ZTI

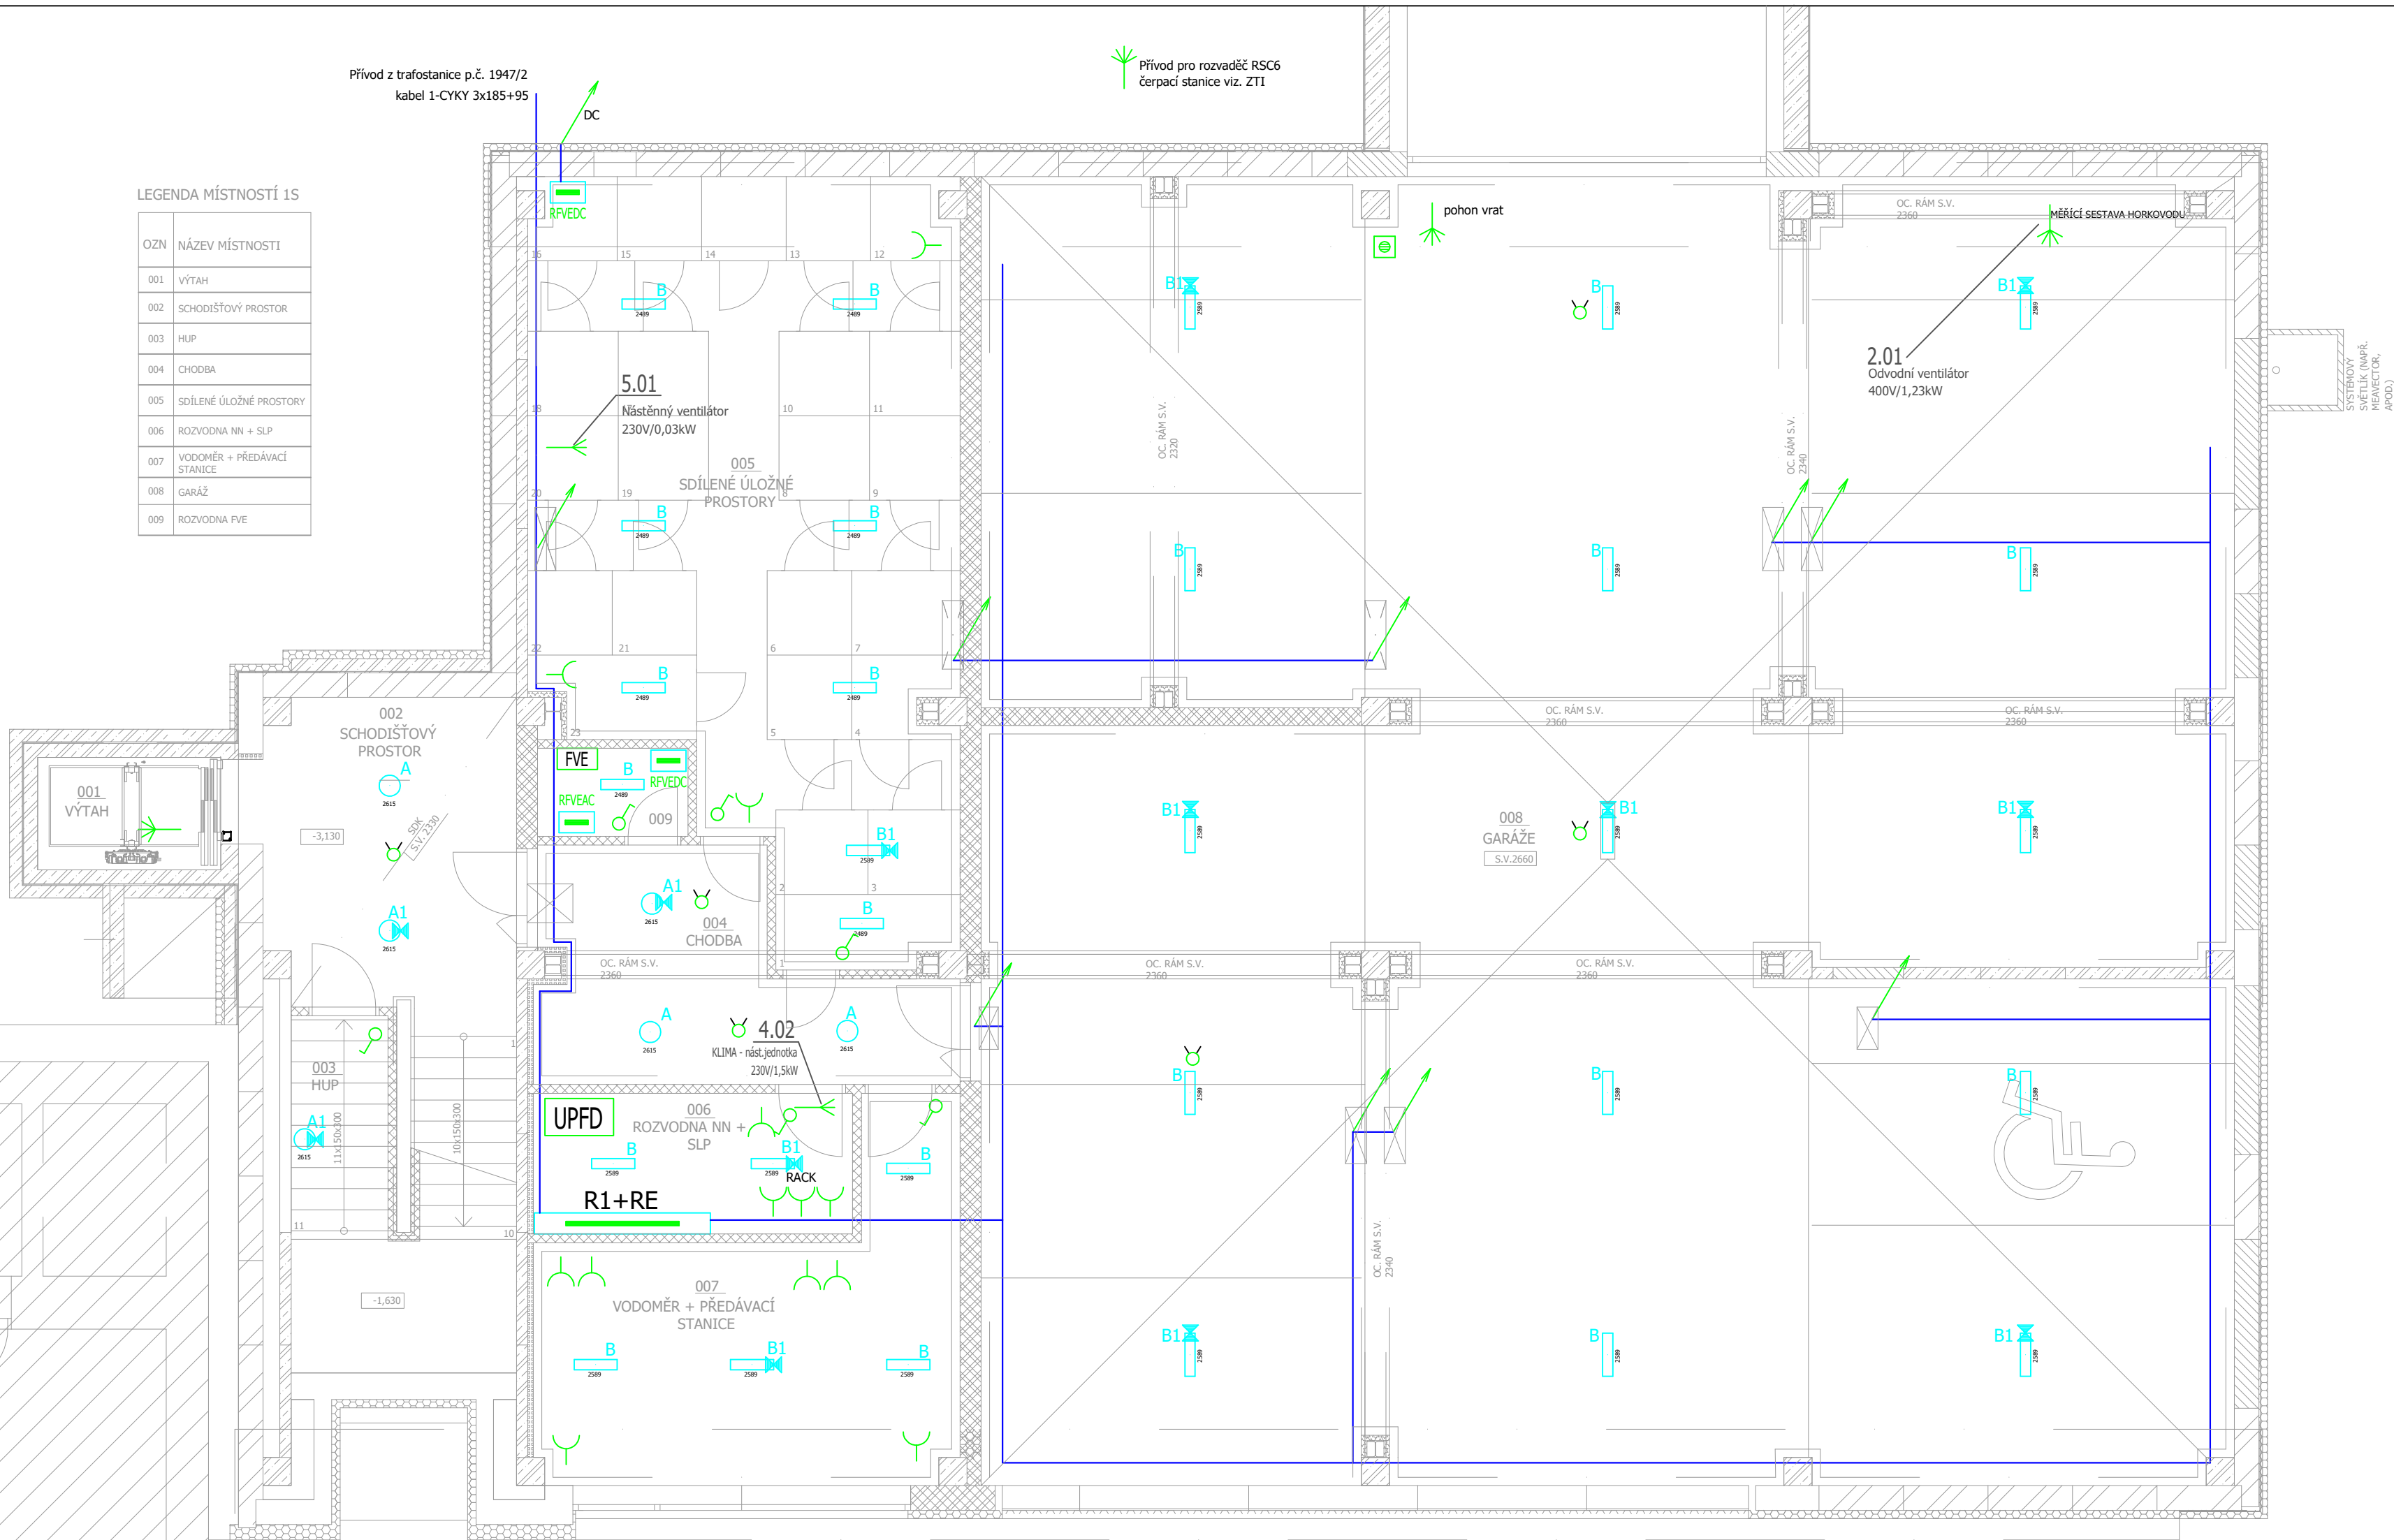

Označení svítidla	Světelné zdroje
A	1 x LED, 24W, 2840lm, Ra80, 4000K
A1	1 x LED, 24W, 440lm, Ra80, 4000K
B	1 x LEDLine, 27W, 4130lm, Ra80, 4000K
B1	1 x LEDLine, 27W, 440lm, Ra80, 4000K

POZNÁMKA:

Rozvodná soustava v objektu: 3+N+PE, 50 Hz, 400/230 V, síť TN-C-S

Ochrana před úrazem el. proudem dle ČSN 33 2000-4-41, ed. 3

čl. 411.3.1 ochranné uzemnění a pospojování

čl. 411.3.2 automatické odpojení v případě poruchy

čl. 411.3.3 doplňkové ochrany - proudový chránič

čl. 411.4 síť TN

Spínače umístěny ve výšce 1,2m nad podlahou.

Zásuvky umístěny ve výšce 1,2m nad podlahou.

Rozvody jsou uloženy ve zdech a nad podhledy.

Rozvody v garáži jsou uloženy na povrchu.

LEGENDA ZAŘÍZENÍ:

	Digestoř		Rozvaděč
	Pračka		Trasa kabelová NN
	Varná deska		Kabel CYKY-J 3-5x1,5/CYKY-O 3x1,5/ CYKY-J 3-5x2,5
	Myčka		Zásuvka jednonásobná IP 40 a IP 44
	Chladnička		Zásuvka dvojnásobná vodorovná
	El. trouba		Zásuvka dvojnásobná vodorovná s přepěť. ochranou, stupeň 3
	Mikrovlnná trouba		Zásuvka čtyřnásobná vodorovná
	Elektrický topný žebřík		Pospojování neživých částí, vodič H07V-K 6
	Sušička		Kabelový vývod 400V a 230V
			Hlavní ochranná přípojnice umístěná pod R

Tato dokumentace je duševním vlastnictvím chráněným platnými zákony. Nesmí být bez předchozího písemného souhlasu autora kopírována, rozmnožována, upravována a zpřístupněna třetím osobám. I Projektant při návrhu, výpočtu a vypracování projektové dokumentace předpokládá, že stavba bude prováděna dle platných norem ČSN. I Textová část je nedílnou součástí dokumentace. I Veškeré rozměry konstrukcí jsou uvedeny ve skladebných rozměrech. I Stavbu dle této projektové dokumentace musí provádět odborná firma k tomu ze zákona způsobilá.



LAPLAN a.s.,
Cejl 504/38, 602 00 Brno
IČO: 292 01 691, laplan.cz
ID datové schránky: f9umfsq

0,000 = 333,67 m n. m. - B.p.v.

Rekonstrukce přístavby ZŠ Náměstí na byty

Název stavby
k.ú. Kopřivnice, parc. č. 1947/1, 1947/2, Husova 340/2, 74221 Kopřivnice
Místo
Město Kopřivnice, Štefánikova 1163/12, 74221 Kopřivnice
Stavebník

SO.01 - bytový dům, rampa (vč. opěrných zdí)

Stavební objekt

D.1.4.4 Silnoproud

Část dokumentace

povolení

Stupeň dokumentace

ROZVODY NN 1.PP

1:75

A2

Název výkresu

Měřítko

Formát

03

00

02/2025

mm

30_2411

Číslo výkresu

Revize

Datum

Kótováno

Číslo zakázky

Sada

Ing. Marián Varjú

Projektant HIP

Martin Příkryl

Vypracoval

ing. Kateřina Svobodová, ČKAIT 1004629

Odpovědný projektant