


PŮDORYS STŘECHY 3NP - BOURACÍ PRÁCE
M1:50

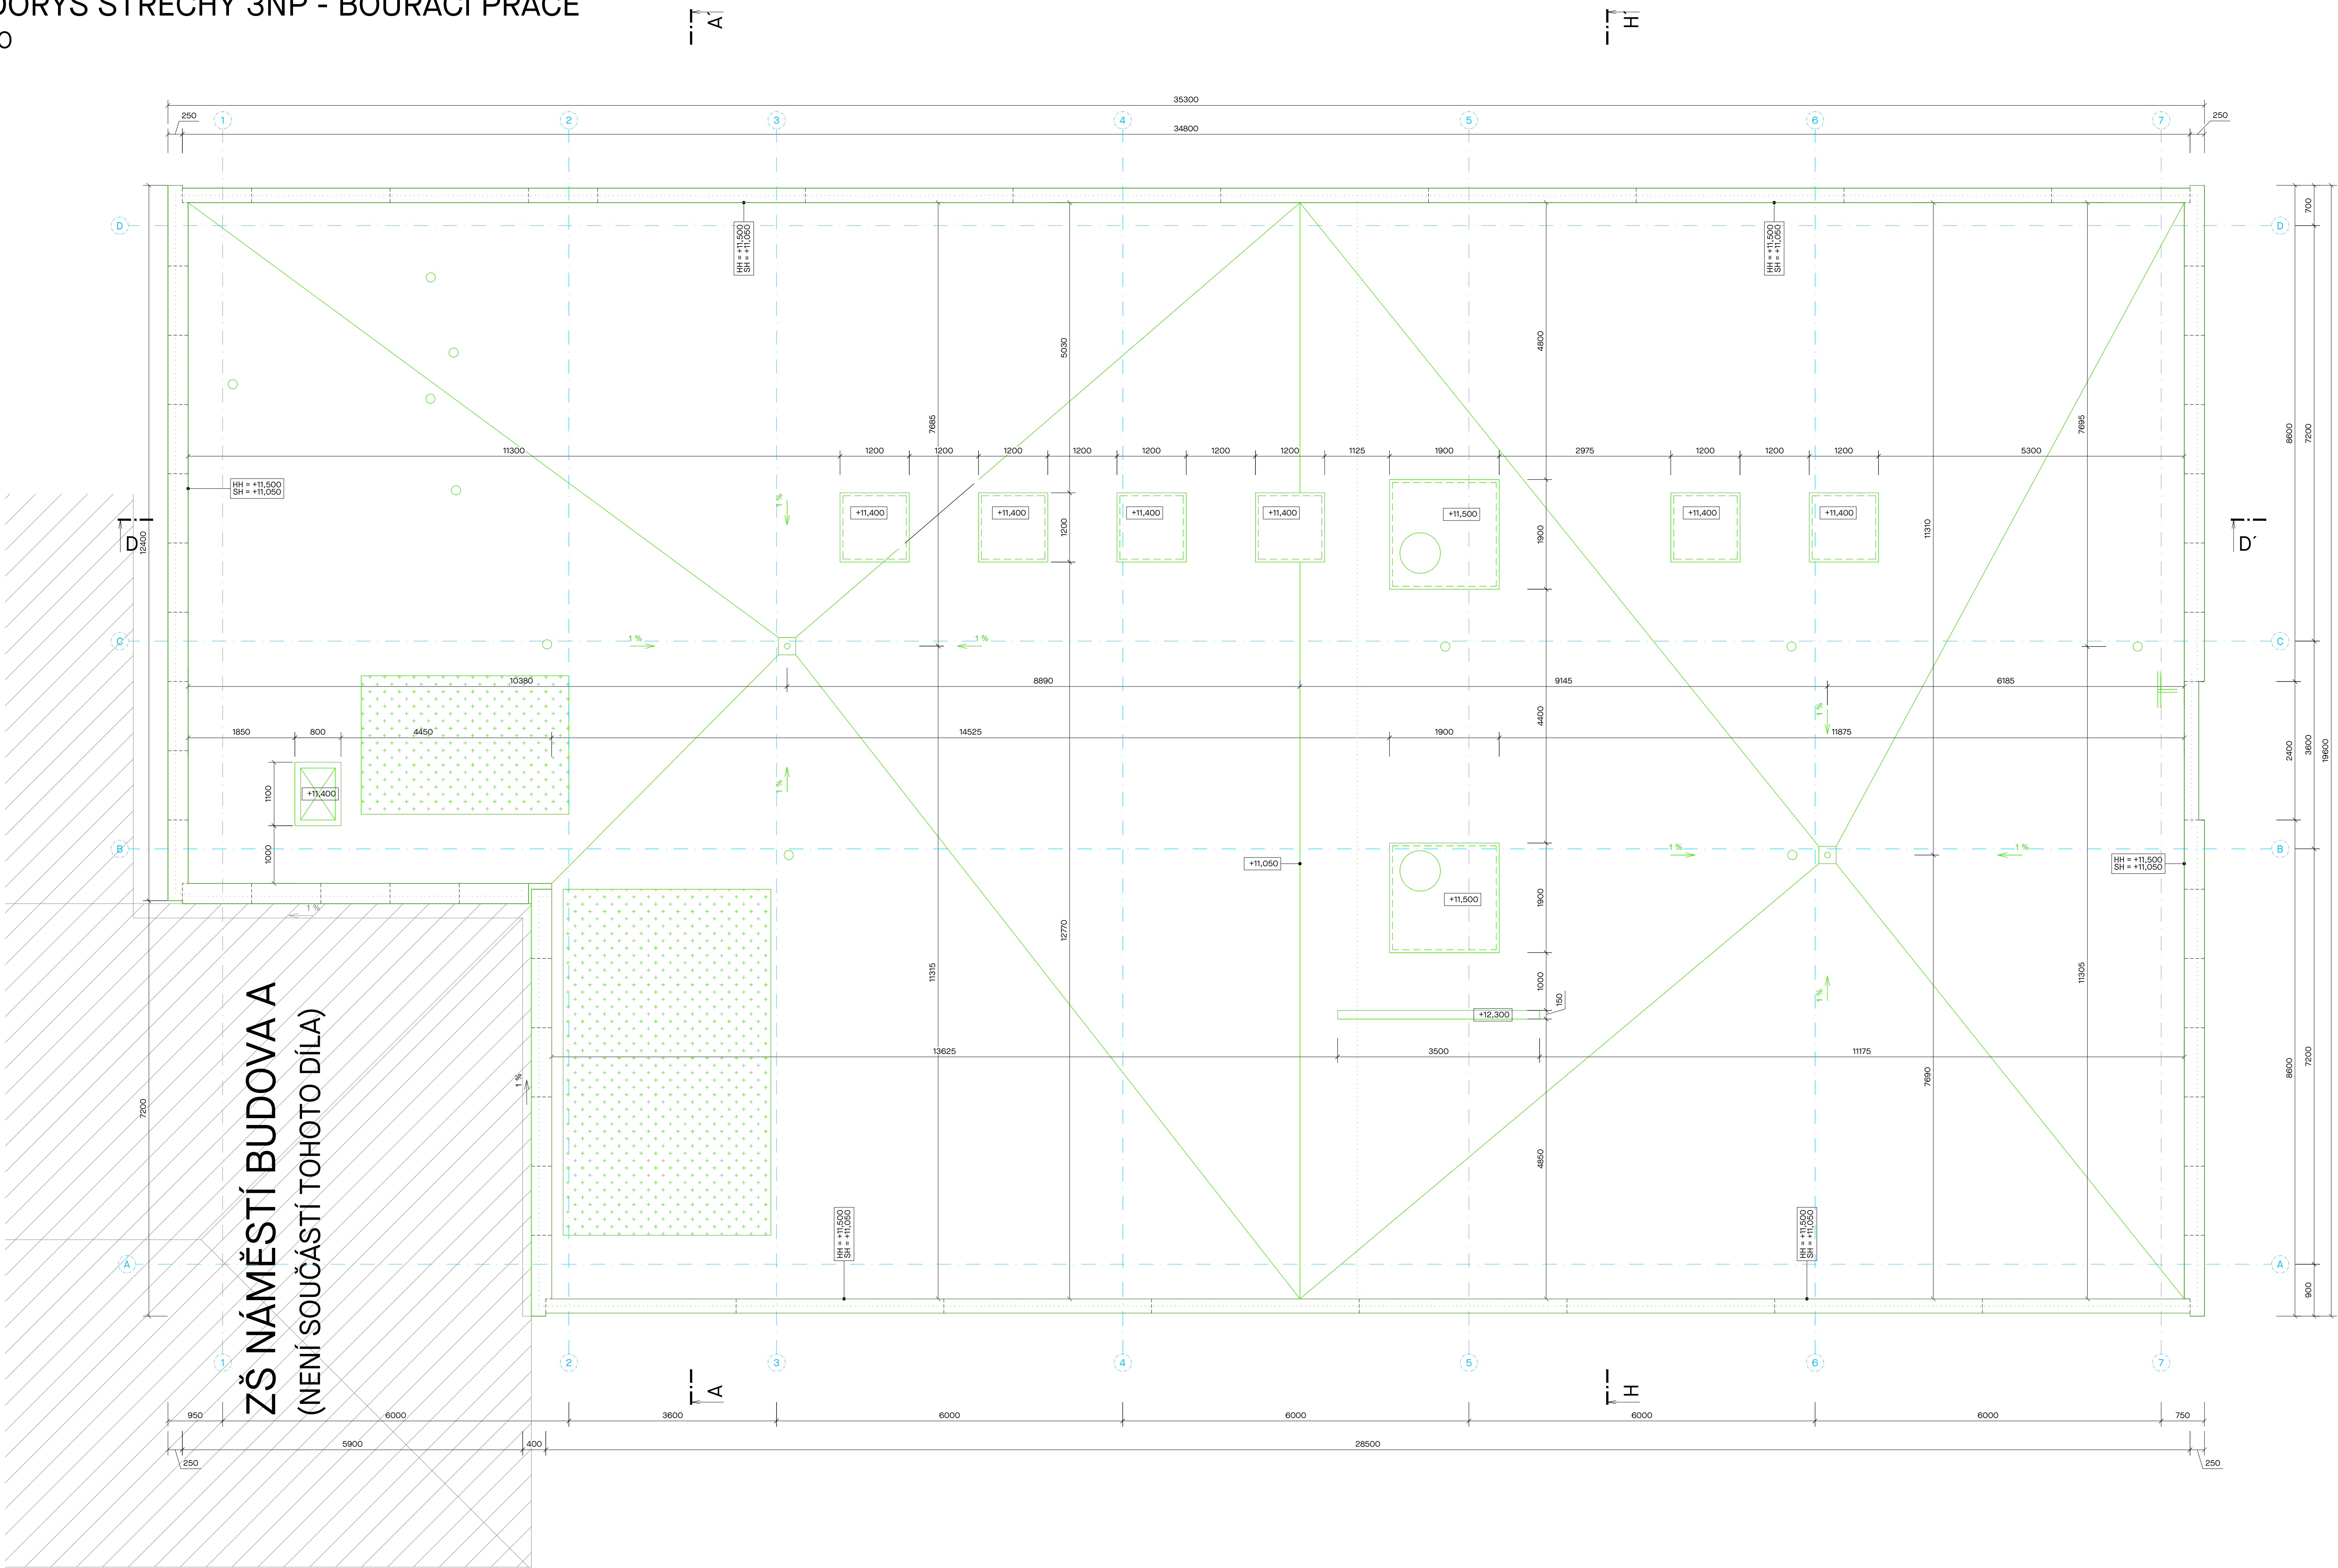

LEGENDA BAREVNÉHO ZNAČENÍ

- STÁVAJÍCÍ KONSTRUKCE, ČÁSTI, VYBAVENÍ, PRVKY POD.
- BOURANÉ KONSTRUKCE, ČÁSTI, VYBAVENÍ, PRVKY APOD.
- PROSTUPY STROPNÍ KONSTRUKCI

- POZNÁMKY
- ÚPRAVA OMÍTEK A DALŠÍCH POVRCHŮ PROBEHNE DLE TECHNICKÉ ZPRÁVY, PŘEDPOKLÁDÁ SE OTLUČENÍ 100 % OMÍTKY STĚN A STROPŮ
 - BUDE VYBOURÁNA SKLADBA PODLAH V MÍSTNOSTECH ZELENÉ OZNAČENÝCH V LEGENDĚ MÍSTNOSTÍ, TLOUŠTKA BOURANÝCH VÝRTEV JE DEFINOVÁNA PŘEDPOKLÁDANÝM TYPEM SKLADBY VIZ. VÝPIS SKLADEB A LEGENDA MÍSTNOSTÍ
 - SKLADBY NEBYLY OVĚŘENY, JEDNÁ SE POUZE O PŘEDPOKLAD
 - ZHOTOVITEL STAVBY VYPRACUJE PODROBNÝ PLÁN BOURACÍCH PRACÍ A PŘEDLOŽÍ JEJ KE SCHVÁLENÍ TDI
 - DOJDE K ODSTRANĚNÍ VŠEKÝCH STÁVAJÍCÍCH ROZVODŮ PROFESÍ VČ. KONCOVÝCH PRVKŮ
 - BOURÁNÍ NOSNÉ STĚNY A OTVORŮ V NOSNÝCH STĚNÁCH, BUDE PROVEDENO TAK, ABY NEBYLA NARUŠENA CELKOVÁ STATIKA OBJEKTU
 - VŠEKÉRE DEMOLIČNÍ PRÁCE MUSÍ BYT ZKOORDINOVÁNY SE STATIKOU A PROFESNÍ ČÁSTÍ TĚTO DOKUMENTACE
 - BUDOU VYBOURÁNY PROSTUPY PRO VEDENÍ PROFESÍ, PŘED JEJICH PROVEDENÍM MUSÍ DOJÍT KE VZÁJEMNÉ KOORDINACI
 - TATO PROJEKTOVÁ DOKUMENTACE SLOUŽÍ PRO ÚČELY POVOLENÍ ZÁMĚRU, NA TUTO DOKUMENTACI MUSÍ NAVAZOVAT DOKUMENTACE PRO PROVÁDĚNÍ STAVBY A VÝROBNÍ DOKUMENTACE ZHOTOVITELÉ STAVBY !!!!

SO.01

LAPLAN

LAPLAN, a.s., Cejl 504/38, 602 00 Brno
IČO: 292 01 691, laplan.cz
ID datové schránky: 15umf5q

0,000 = 333,65 m n. m. - B.p.v.

Rekonstrukce přístavby ZŠ Náměstí na byty

Místo: k.ú. Koptivnice, p.č. 1946, 1947/1, 1947/2, 1949, 1950/1, 1951, 1952 Husova 340/2, 742 21 Koptivnice
Místo: Město Koptivnice, Štefánikova 1163/12, 74221 Koptivnice
Stavba: Stavebník

Ing. Marián Varju

Projektant RHP

Ing. Ondřej Liner

Vypracoval

Ing. Marián Varju

Odpovědný projektant

SO.01 - Bytový dům, SO.02 - Odstranění šaten a bytu školníka

Stavební objekt

D.1.1 Architektonicko-stavební řešení

Část dokumentace

povolení

Číslo dokumentace

BP_Půdorys střechy 3NP

1:50

1050,00 x 594,00 mm

Místo: výkres

00

11.5.2025

06

00

11.5.2025

mm

30_2411

Číslo výkresu

Revize

Datum

Kótování

Číslo záskry

Sada