


ZŠ NÁMĚSTÍ BUDOVA A
(NENÍ SOUČÁSTÍ TOHOTO DÍLA)

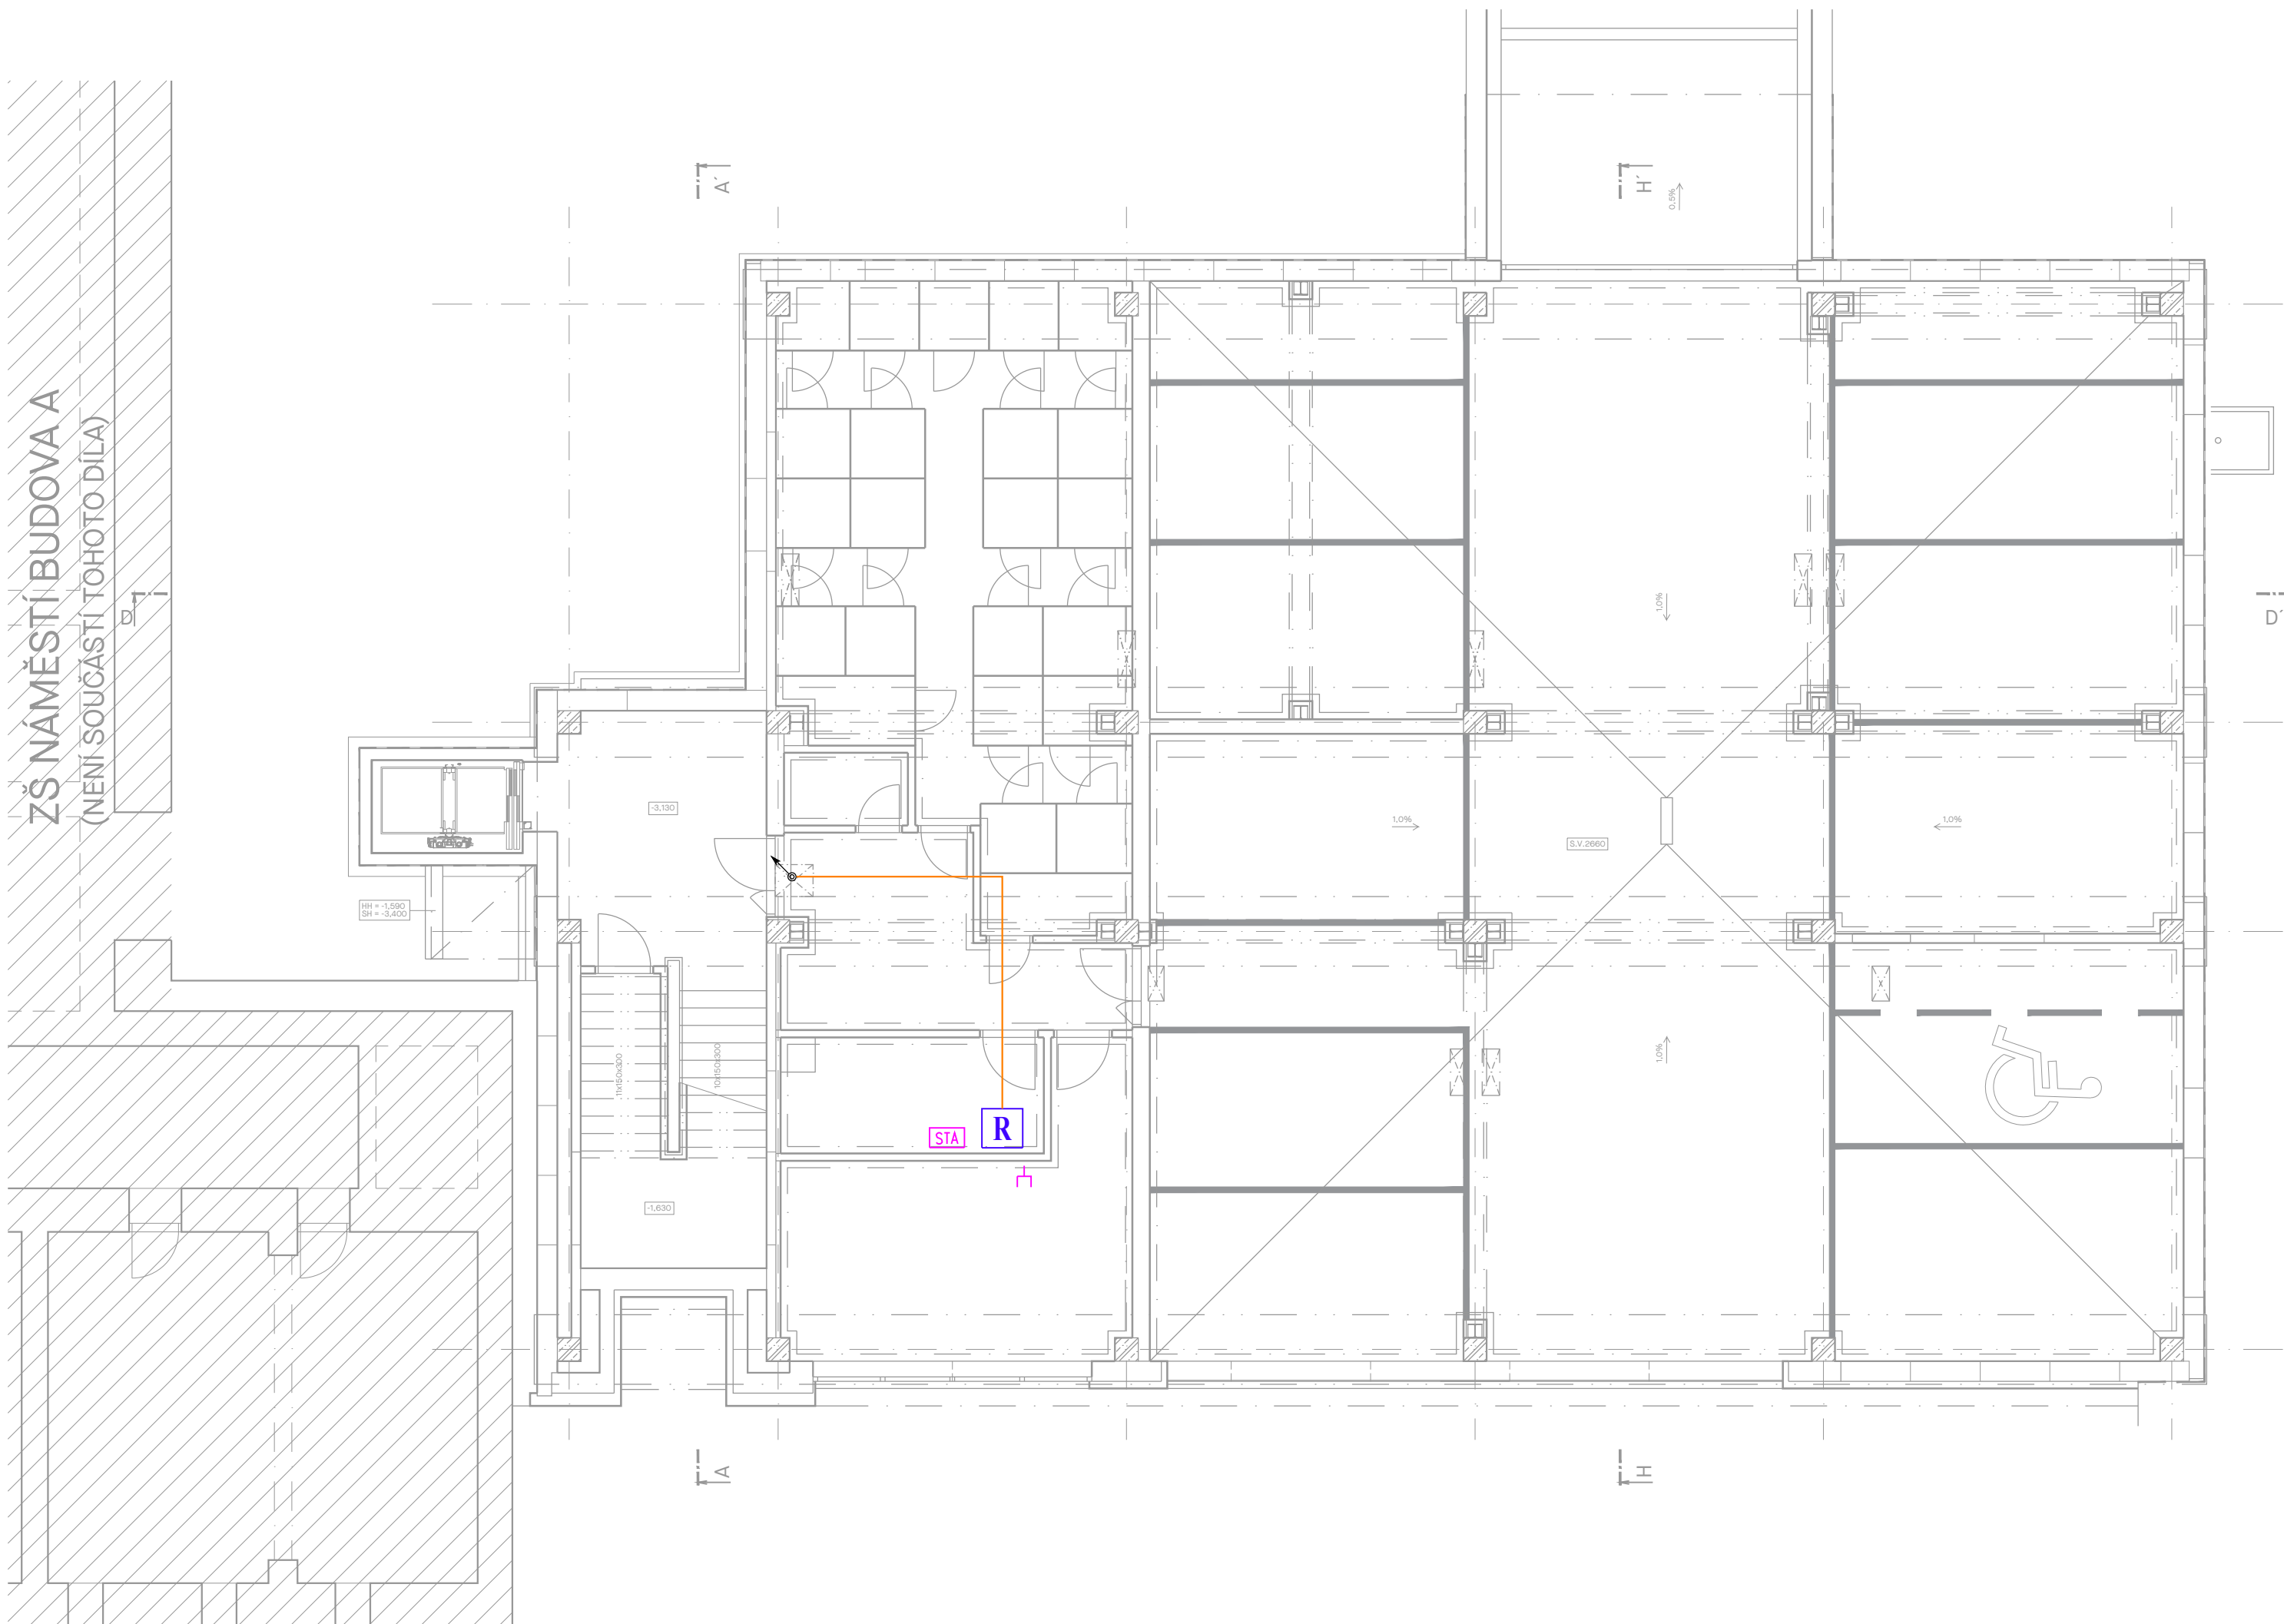

OZN	NÁZEV MÍSTNOSTI	m²
001	VÝTAH	4,16
002	SCHODISTOVÝ PROSTOR	20,07
003	HUP	11,86
004	CHODBA	15,37
005	Sdílené úložné prostory	58,25
006	ROZVODNA NN + SLP	9,07
007	VODOMĚR + PŘEDÁVACÍ STANICE	23,70
008	GARÁŽ	326,17
009	ROZVODNA FVE	2,67
	PLOCHA CELKEM	471,32

LEGENDA PRVKŮ SLP

	AUTONOMNÍ KOUŘOVÝ HLASIČ
	DATOVÝ ROZVADĚČ
	PŘÍVOD KABELAŽE ISP DO BYTŮ-ZÁSUVKY 2xRJ45 1x TRUBKA Ø25 (cot6 UTP), 1x TRUBKA Ø25 (REZERVA)
	PROPOJOVACÍ KABELAŽ ZÁSUVKY POKOJ - ISP
	DATOVÁ ZÁSUVKA 1xRJ45
	ZÁSUVKA STA
	ROZVADĚČ STA
	AUDIOTABLO
	AUDIOTELEFON
	ZVONKOVÉ TLAČÍTKO
	ELEKTROMAGNETICKÝ ZÁMEK
	DRÁTĚNÝ ŽLAB 150/50
	PRŮŘAZ STOUPAČHO VEDENÍ

POZNÁMKA:
ROZVODY BUDOU NATAŽENY VE SPOLEČNÝCH CHODBÁCH
V DRÁTĚNÉM ŽLABU NAD PODHLEDEM. DO JEDNOTLIVÝCH
BYTŮ BUDE KABELAŽ SVEDENA DO PŘEDSÍNĚ NAD
PODHLEDEM, NÁSLEDNĚ DO POKOJŮ BUDE KABELAŽ
ROZVEDENA PODLAHOU. K PŘECHODU DO PODLAHY SE
VYUŽIJÍ PŘÍČKY BYTŮ, NIKOLIV MEZIBYTOVÁ STĚNA.



LAPLAN

LAPLAN a.s., Cejl 504/38, 602 00 Brno
IČO: 292 01 691, laplan.cz
ID datové schránky: f9umfsq

Rekonstrukce přístavby ZŠ Náměstí na byty

Název stavby

Husova 340/2, 74221 Kopřivnice

Místo

Město Kopřivnice, Štefánikova 1163/12, 74221 Kopřivnice

Stavebník

SO.01 - bytový dům, rampa (vč. opěrných zdí)

Stavební objekt

D.1.4.6 Slaboproudé rozvody

Část dokumentace

povolení

Stupeň dokumentace

Přídorys 1.PP SLP

1:100

420.00 x 417.00 mm

Název výkresu

Měřítko

Formát

101

00

02/2025

mm

30_2411

Číslo výkresu

Revize

Datum

Kótováno

Číslo zakázky

Sada

0,000 = 333,67 m n. m. - B.p.v.

Ing. Marian Varjú

Projektant HIP

Petr Příkrýl

Vypracoval

Ing. Marián Varjú

Odpovědný projektant