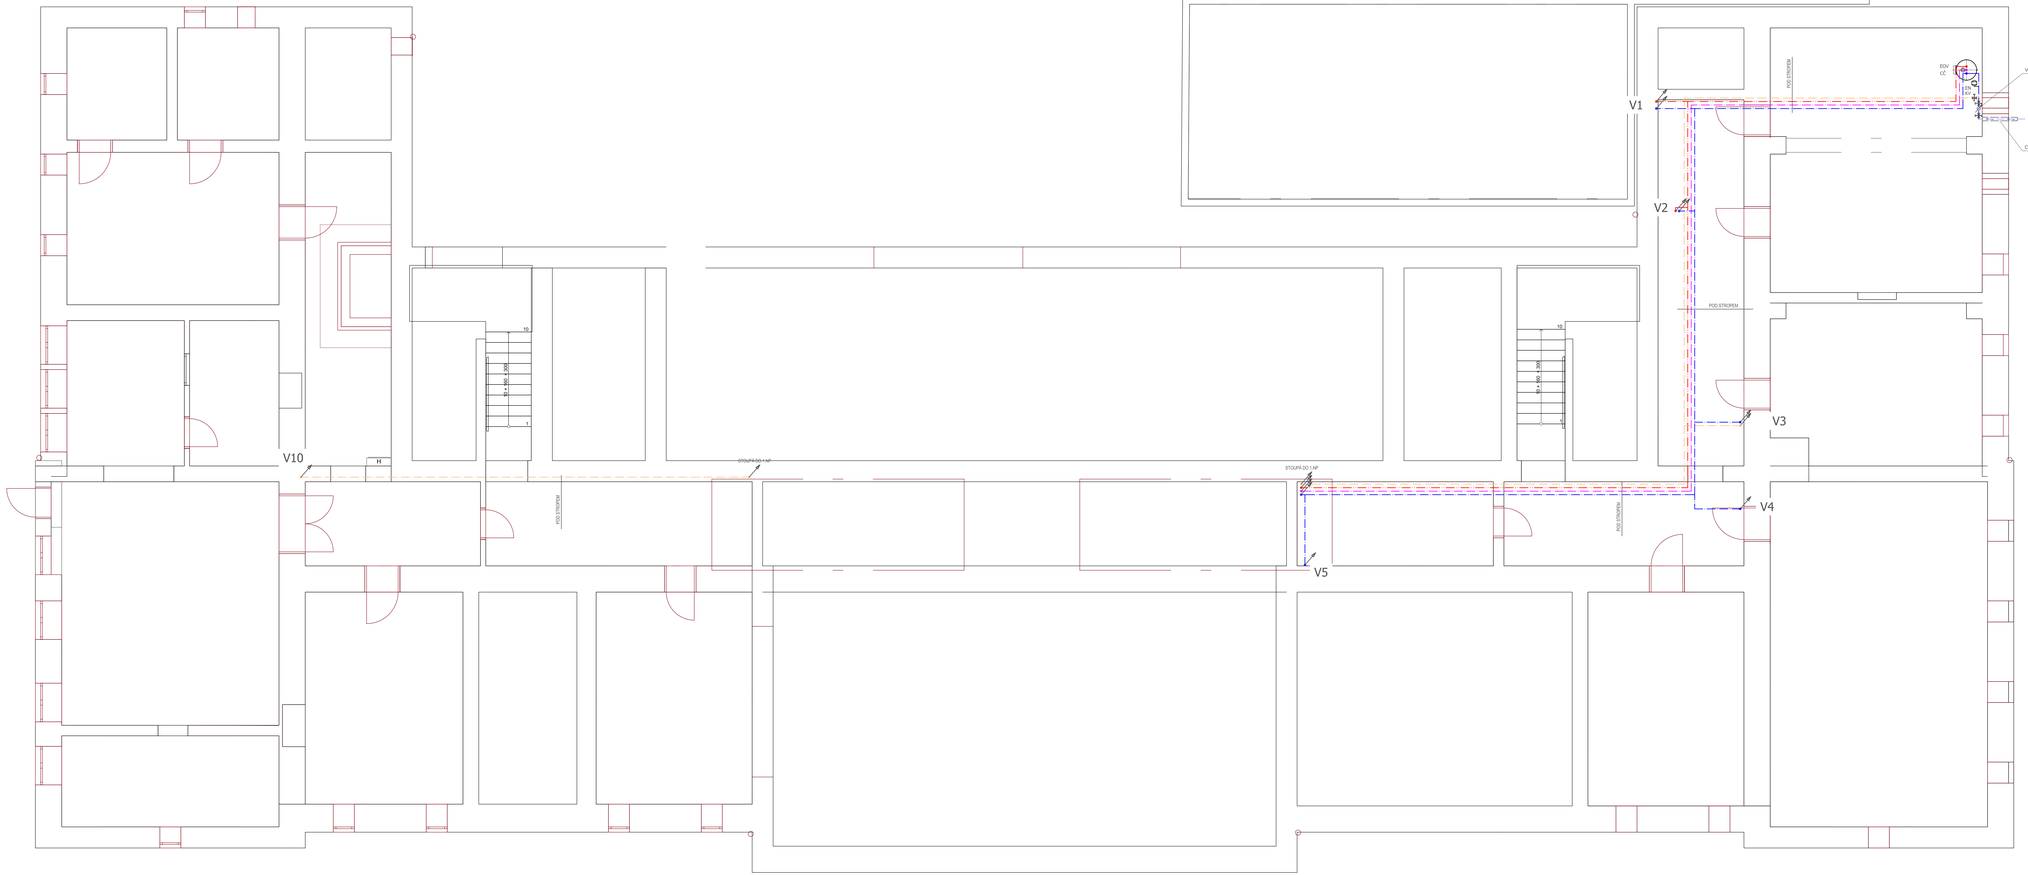

LEGENDA POTRUBÍ

- Rozvod teplé vody - tlumená potrubí pro aktivovaného PE s těsnícími 40,0bs. spoje potrubí Bimaxml, Výložka 25 mm.
- Rozvod ohřáté vody - tlumená potrubí pro aktivovaného PE s těsnícími 40,0bs. spoje potrubí Bimaxml, Výložka 25 mm.
- Rozvod studené vody - tlumená potrubí pro aktivovaného PE s těsnícími 40,0bs. spoje potrubí Bimaxml, Výložka 13 mm
- Rozvod potrubí vody vodíkové potrubí. spoje potrubí Bimaxml, Výložka 13 mm
- Vodovodní přípojka, potrubí PE 100 RC SDR 11 40x3,7 prostup potrubí skrze sutterénní stěnu- veden v chráničce

POZNÁMKA

Rozvod vody byl zpracován dle vodovodu, pomocí tlaků hydrantů. Potrubí potrubí je aktivovaného potrubím z těsnícími spoji potrubí Bimaxml, Výložka 25 mm. Potrubí je vedeno v SDK podhledu, šachtách a instalačních předstěnách. Tyto potrubí budou provedeny Bimaxml Bimaxml. Potrubí bude