naše značka
5003192782

vyřizuje
Ing. Petra Vítková

e-mail
technici@gasnet.cz

datum
15.11.2024

Quality Group s.r.o.
Příkop 843/4
60200 Brno

Věc:
'Přestavba ZŠ Náměstí na knihovnu – projektová dokumentace'

K.ú. - p.č.: Kopřivnice

Stavebník: Město Kopřivnice , Štefánikova 1163/12 , 74221 Kopřivnice

Účel stanoviska: Povolení stavby - stavební režim (ÚR+SP)

GasNet, s.r.o., jako provozovatel distribuční soustavy (PDS) a technické infrastruktury, zastoupený GasNet Služby, s.r.o., vydává toto stanovisko:

ZÁJMOVÉM ÚZEMÍ SE NACHÁZÍ TATO PLYNÁRENSKÁ ZAŘÍZENÍ A PLYNOVODNÍ PŘÍPOJKY (dále jen PZ):

- NTL plynovod PE 160
- NTL přípojky PE 63

Ochranné pásmo STL a NTL plynovodů a přípojek je v zastavěném území obce 1 m na obě strany od potrubí.
Ochranné pásmo slouží k zajištění bezpečného a spolehlivého provozu plynárenského zařízení.

Plynovodní přípojku do objektu je nutno zabezpečit vhodným způsobem proti poškození.
Stavební práce v okolí plynovodní přípojky budou prováděny s největší opatrností tak, aby nedošlo k poškození plynárenského zařízení.

- Křížení a souběh vodovodní přípojky s plynárenským zařízením a plynovodními přípojkami (dále jen PZ) musí být v souladu s ČSN 73 6005, tab. 1 a 2.
- Obrysy vodovodních šachet budou umístěny minimálně 500 mm od obrysu PZ.
- Ke křížení vodovodní přípojky s PZ může dojít v minimální vzdálenosti 150 mm.
- K souběhu vodovodní přípojky s PZ může dojít v minimální vzdálenosti 500 mm.
- Úhel křížení PZ s vodovodní přípojkou bude 90°, nelze-li tento úhel v odůvodněných případech dodržet, může být úhel křížení menší, nejméně však 60°.
- Při křížení PZ z materiálu PE bude provedena kontrola funkčnosti signalizačního vodiče.

Povrch nad plynárenským zařízením doporučujeme zhotovit z rozebíratelného materiálu (chodníky, vjezdy, parkovací stání atd.).
Nad plynárenským zařízením nesmí být umístěny souběžně obrubníky nebo jiné zařízení s pevným základem. Zemní práce nesmí být prováděny do větší hloubky než 40 cm nad povrchem stávajícího plynárenského zařízení. Nad plynovodem musí být zachován (obnoven) obsyp pískem min. 20 cm + výstražná fólie vše v souladu s TPG 702 01.

Při realizaci zpevněných ploch je nutné dodržet krytí dle ČSN 73 6005.

Pokud realizace stavby vyvolá výškovou nebo směrovou úpravu trasy plynárenského zařízení, bude toto posuzováno jako přeložka. Náklady budou hrazeny investorem stavby.
Toto stanovisko se netýká žádných úprav plynárenského zařízení v dané lokalitě. Nutno řešit samostatně (http://www.gasnet.cz/cs/kontaktni-system/).
Současně si vyhrazujeme upřesnění nebo rozšíření našich podmínek při zjištění situace na místě.

Při realizaci výše uvedené stavby je nutno dodržovat veškerá pravidla stanovená pro práce v ochranném pásmu (OP) plynárenského zařízení a plynovodních přípojek, které činí 1 m na každou stranu od obrysu plynovodu a přípojek. V tomto pásmu nesmí být umísťovány žádné nadzemní stavby, prováděna skládka materiálu a výšková úprava terénu. Veškeré stavební práce budou prováděny v OP výhradně ručním způsobem a musí být vykonávány tak, aby v žádném případě nenarušily bezpečný provoz uvedených plynárenských zařízení a plynovodních přípojek.

Před začátkem stavby musí být poloha plynárenského zařízení vytyčena. (https://dpo.gasnet.cz/zadost-o-vytyceni) V případě potřeby ověřit ručně kopanými sondami uložení plynovodu/přípojky. Poskytnutý zákres je pouze ORIENTAČNÍ.

V rozsahu této stavby souhlasíme s:
- povolením stavby dle zákona 183/2006 Sb. ve znění pozdějších předpisů. Tento souhlas platí pro územní řízení, řízení o územním souhlasu, veřejnoprávní smlouvy pro umístění stavby, zjednodušené územní řízení, ohlášení, stavební řízení, společné územní a stavební řízení, vodoprávní řízení, veřejnoprávní smlouvu o provedení stavby nebo oznámení stavebního záměru s certifikátem autorizovaného inspektora.
- povolením stavby nebo zařízení dle zákona 283/2021 Sb. ve znění pozdějších předpisů.

Pokud se stane stanovisko v době své platnosti součástí rozhodnutí stavebního úřadu (bude citována naše značka stanoviska), prodlužuje se jeho platnost o dobu platnosti rozhodnutí stavebního úřadu.

V zájmovém území se mohou nacházet plynárenská zařízení jiných vlastníků či správců, případně i dlouhodobě nefunkční/ neprovozovaná plynárenská zařízení bez dostupných informací o jejich poloze a vlastnictví.
Plynárenská zařízení a plynovodní přípojky (dále jen PZ) jsou dle ust. § 2925 zákona č. 89/2012 Sb., občanského zákoníku, provozovány jako zařízení zvlášť nebezpečná a z tohoto důvodu jsou chráněna ochranným pásmem dle zákona č.458/2000 Sb. ve znění pozdějších předpisů.

Rozsah ochranného pásma je stanoven v zákoně 458/2000 Sb. ve znění pozdějších předpisů.

Stavební činnosti je možné realizovat pouze při dodržení podmínek stanovených v tomto stanovisku. Nebudou-li tyto podmínky dodrženy, budou stavební činnosti považovány dle § 68 zákona č.458/2000 Sb. ve znění pozdějších předpisů za činnost bez našeho předchozího souhlasu. Při každé změně projektu nebo stavby (zejména trasy navrhovaných inženýrských sítí) je nutné požádat o nové stanovisko k této změně.

Nedodržení podmínek uvedených v tomto stanovisku zakládá odpovědnost stavebníka za vzniklé škody.

Za stavební činnosti se pro účely tohoto stanoviska považují všechny činnosti prováděné v ochranném pásmu PZ (tzn. bezvýkopové technologie a terénní úpravy) a činnosti mimo ochranné pásmo, pokud by takové činnosti mohly ohrozit bezpečnost a spolehlivost PZ (např. trhací práce, sesuvy půdy, vibrace, apod.).

Případné zřizování staveniště, skladování materiálů, stavebních strojů apod. bude realizováno mimo ochranné pásmo PZ (není-li ve stanovisku uvedeno jinak).

Při použití nákladních vozidel, stavebních strojů a mechanismů požadujeme zabezpečit případný přejezd přes PZ uložením betonových panelů v místě přejezdu PZ.

PŘI REALIZACI STAVBY BUDOU DODRŽENY TYTO PODMÍNKY PRO PROVÁDĚNÍ STAVEBNÍ ČINNOSTI:

(1) Před zahájením stavební činnosti bude provedeno vytyčení trasy a přesné určení uložení PZ. Vytyčení trasy provede příslušná regionální oblast ZDARMA. Formulář a kontakt naleznete na https://www.gasnet.cz/cs/ds-vytyceni-pz/, lze využít QR kód, který je uveden v tomto stanovisku. Při podání žádosti uvede žadatel naši značku (číslo jednací) uvedenou v úvodu tohoto stanoviska a sdělí termín zahájení a ukončení stavby. O provedeném vytyčení trasy bude sepsán protokol. Přesné určení uložení PZ (sondou)je povinen provést stavebník na svůj náklad.
BEZ VYTYČENÍ TRASY A PŘESNÉHO URČENÍ ULOŽENÍ PZ STAVEBNÍKEM NESMÍ BÝT VLASTNÍ STAVEBNÍ ČINNOST ZAHÁJENA. VYTYČENÍ POVAŽUJEME ZA ZAHÁJENÍ STAVEBNÍ ČINNOSTI V OCHRANNÉM A BEZPEČNOSTNÍM PÁSMU PZ. PROTOKOL O VYTYČENÍ MÁ PLATNOST 2 MĚSÍCE.

(2)Stavebník je povinen stavebnímu podnikateli prokazatelně předat kopii tohoto stanoviska. Převzetí kopie stvrdí stavební podnikatel stavebníkovi svým podpisem a zápisem do stavebního deníku. Pracovníci provádějící stavební činnosti budou prokazatelně seznámeni s polohou PZ, rozsahem ochranného pásma a těmito podmínkami.

(3) Bude dodržena mj. ČSN 73 6005, TPG 702 01, TPG 702 04, TPG 700 03, zákon č.458/2000 Sb. ve znění pozdějších předpisů, případně další předpisy související s uvedenou stavbou.

(4) Při provádění stavební činnosti v ochranném pásmu PZ vč. přesného určení uložení PZ je stavebník povinen učinit taková opatření, aby nedošlo k poškození PZ nebo ovlivnění jejich bezpečnosti a spolehlivosti provozu. Nebude použito nevhodného nářadí, zemina bude těžena pouze ručně bez použití pneumatických, elektrických, bateriových a motorových

nářadí.

(5) V případě použití bezvýkopových technologií (např. protlaku) bude před zahájením stavební činnosti provedeno úplné obnažení PZ v místě křížení na náklady stavebníka. Technologie musí být navržena tak, aby v místě křížení nebo souběhu s PZ byl dostatečný stranový nebo výškový odstup od PZ, který zajistí nepoškození PZ během prací a to s ohledem na použitou bezvýkopovou technologii a všechny její účinky na okolní terén. V případě, že nemůže být tato podmínka dodržena, nesmí být použita bezvýkopová technologie.

(6) Odkrytá PZ budou v průběhu nebo při přerušení stavební činnosti řádně zabezpečena proti jejich poškození.

(7) Poklopy uzávěrů a ostatních armatur na PZ, vč. hlavních uzávěrů plynu (HUP) na odběrném plynovém zařízení udržovat stále přístupné a funkční po celou dobu trvání stavební činnosti.

(8) Bude zachována hloubka uložení PZ (není-li ve stanovisku uvedeno jinak).

(9) Stavebník je povinen neprodleně oznámit každé i sebemenší poškození PZ (vč. drobných vrypů do PE potrubí, poškození izolace, signalizačního vodiče, výstražné fólie, markeru atd.) na telefon 1239.

(10) Před provedením zásypu výkopu a v průběhu stavby bude provedena kontrola dodržení podmínek stanovených pro stavební činnosti v ochranném pásmu PZ. Povinnost kontroly se vztahuje i na PZ, která nebyla odhalena. Kontrolu provede příslušná regionální oblast (formulář a kontakt naleznete na https://www.gasnet.cz/cs/ds-vytyceni-pz/, lze využít QR kód, který je uveden v tomto stanovisku). Při žádosti uvede žadatel naši značku (číslo jednací) uvedenou v úvodu tohoto stanoviska. Kontrolu je třeba objednat min. 5 dnů předem.
Předmětem kontroly je také ověření dodržení stanovené odstupové vzdálenosti staveb, které byly povoleny v ochranném a bezpečnostním pásmu PZ.

(11) O provedené kontrole bude sepsán protokol. Bez provedené kontroly nesmí být PZ zasypána. Stavebník je povinen na základě výzvy provozovatele PZ, nebo jeho zástupce doložit průkaznou dokumentaci o nepoškození PZ během výstavby nebo provést na své náklady kontrolní sondy v místě styku stavby s PZ.

(12) Plynárenské zařízení a plynovodní přípojky budou před zásypem výkopu řádně podsypány a obsypány, bude provedeno zhutnění a bude osazena výstražná fólie žluté barvy, to vše v souladu s předpisem provozovatele distribuční soustavy „Zásady pro projektování, výstavbu, rekonstrukce a opravy“, který naleznete na https://www.gasnet.cz/cs/technicke-dokumenty/ a v souladu s ČSN EN 12007-1-4, TPG 702 01, TPG 702 04.

(13) Neprodleně po skončení stavební činnosti budou řádně osazeny všechny poklopy a nadzemní prvky PZ.

(14) Pokud stavebník nedodrží podmínky stanovené tímto stanoviskem bude činnost stavebníka vyhodnocena provozovatelem PZ jako narušení ochranného nebo bezpečnostního pásma PZ a budou z toho vyvozeny příslušné důsledky.

Platí pouze pro území vyznačené v příloze tohoto stanoviska a to 24 měsíců ode dne jeho vydání.

Za správnost a úplnost dokumentace předložené s žádostí včetně jejího souladu s platnými předpisy plně zodpovídá její zpracovatel. Stanovisko nenahrazuje případná další stanoviska k jiným částem stavby.

V případě další korespondence nebo jednání (např. změna stavby) uvádějte naši značku - 5003192782 a datum tohoto stanoviska. Kontakty jsou k dispozici na https://www.gasnet.cz/cs/kontaktni-system/.

Zažádejte o vytyčení

GasNet, s.r.o.
zastoupená společností GasNet Služby, s.r.o., IČ 27935311
Ing. Petra Vítková
Technik externích požadavků-Morava
Oddělení zpracování ext.požadavků-Morava

Přílohy: Orientační zákres plynárenského zařízení, Detailní zákres plynárenského zařízení, Ověřená příloha žadatele

Příloha: Orientační zákres plynárenského zařízení. Tato příloha je nedílnou součástí stanoviska č. 5003192782 ze dne 15.11.2024.

Provozovatel DS: GasNet, s.r.o.; Stavebník: Město Kopřivnice , Štefánikova 1163/12 , 74221 Kopřivnice. K.ú.: Kopřivnice.

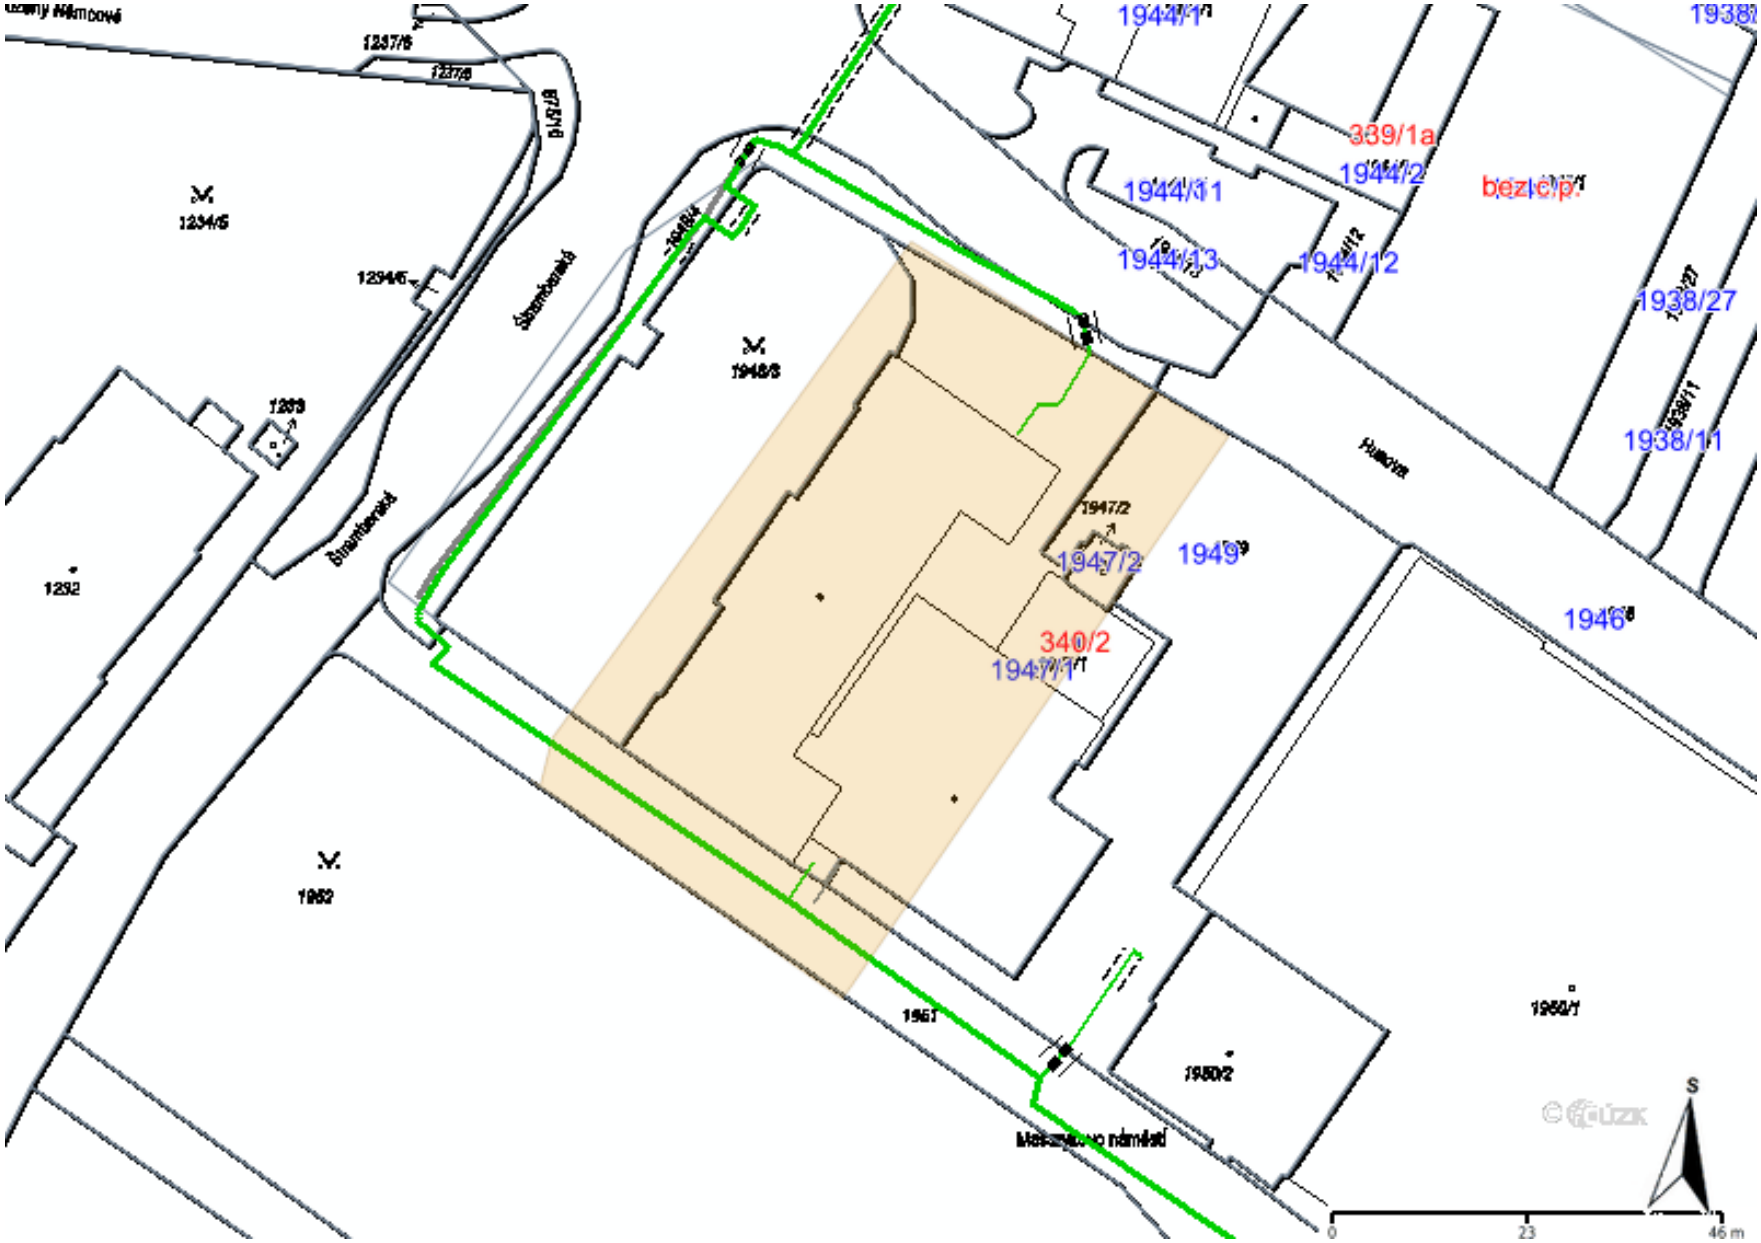

Legenda:

	linie plynovodu
	NTL
	STL
	VTL
	VVTL
	nefunkční
	plánovaná stavba před realizací
	ve výstavbě, neuvedeno do provozu
	regulační stanice
	ochranné zařízení
	kabel
	elektropřípojka
	kabel protikorozní ochrany
	anodové uzemnění
	stanice katodové ochrany
	pásmo vlivu anodového uzemnění SKAO
	neplynovodní zařízení/ technologie (linie/ bod/plocha)

Příloha: Detailní zákres plynárenského zařízení. Tato příloha je nedílnou součástí stanoviska č. 5003192782 ze dne 15.11.2024.

Provozovatel DS: GasNet, s.r.o.; Stavebník: Město Kopřivnice , Štefánikova 1163/12 , 74221 Kopřivnice. K.ú.: Kopřivnice.

Legenda:

	linie plynovodu
	NTL
	STL
	VTL
	VVTL
	nefunkční
	plánovaná stavba před realizací
	ve výstavbě, neuvedeno do provozu
	regulační stanice
	ochranné zařízení
	kabel
	elektropřípojka
	kabel protikorozní ochrany
	anodové uzemnění
	stanice katodové ochrany
	pásmo vlivu anodového uzemnění SKAO
	neplynovodní zařízení/ technologie (linie/ bod/plocha)

Příloha: Ověřená příloha žadatele. Tato příloha je nedílnou součástí stanoviska č. 5003192782 ze dne 15.11.2024.

Provozovatel DS: GasNet, s.r.o.; Stavebník: Město Kopřivnice , Štefánikova 1163/12 , 74221 Kopřivnice. K.ú.: Kopřivnice.

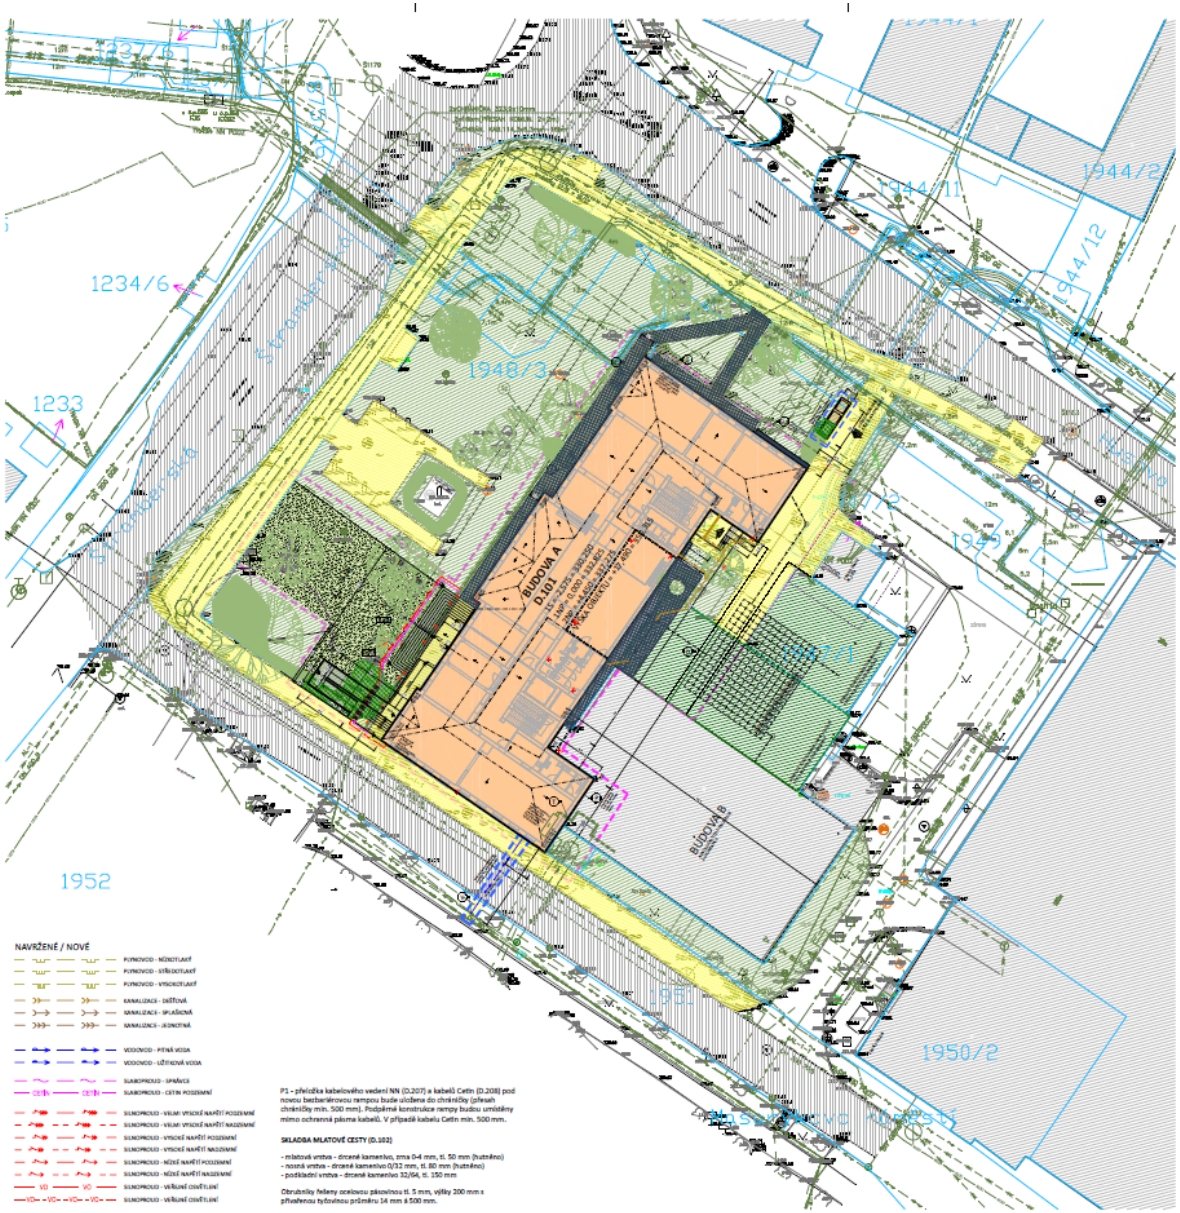

LEGENDY ZNAČEK NA VÝKRESE

- VJEZD
- VSTUP
- 01 — VYTYČOVACÍ BOD
- XY = 0.00, 0.00 — BOD SONDY VSP
- 318,720 — VÝŠKA TÝRÉNU
- NB — NÁPOJNÝ BOD SÍTĚ
- ODSTRAŇOVANÝ OBJEKT
- TÝRENÍ OPRAVY
- NOVÉ STROMY
- STÁVAJÍCÍ STROMY
- KÁCENÉ STROMY
- HYDRANT NOVÝ
- HYDRANT STÁVAJÍCÍ
- HYDRANT RUŠENÝ
- LAMPY VEŘEJNÉHO OSVĚTLENÍ - NOVÉ
- LAMPY VEŘEJNÉHO OSVĚTLENÍ - STÁVAJÍCÍ
- LAMPY VEŘEJNÉHO OSVĚTLENÍ - RUŠENÉ
- DS — POLOHA STÁVAJÍCÍCH VYMEZENÝCH DEŠŤOVÝCH SVODŮ NA OBJEKTU
- POLOHA NOVĚ NAVRŽENÝCH DEŠŤOVÝCH SVODŮ NA OBJEKTU

LEGENDY ČAR NA VÝKRESE

- 890/1 — HRANICE A ČÍSLA PARCEL DLE KN
- ZAMĚŘENÍ
- HRANICE ZÁJMOVÉHO ÚZEMÍ - HLAVNÍ
- HRANICE ZÁJMOVÉHO ÚZEMÍ - VEDLEJŠÍ
- ROZHLEDOVÉ TROJÚHELNÍKY
- OPLOCENÍ NOVÉ - BEZ ROZLIŠENÍ
- OPLOCENÍ STÁVAJÍCÍ - BEZ ROZLIŠENÍ
- HRANICE OCHRANNÉHO PÁSMA
- HRANICE POŽÁRNĚ NEBEZPEČNÉHO PROSTORU

STÁVAJÍCÍ SÍTĚ

- POTRUBÍ - NÍZKOTLAKÉ
- POTRUBÍ - STŘEDOTLAKÉ
- POTRUBÍ - VYSOKOTLAKÉ
- KANALIZACE - DEŠŤOVÁ
- KANALIZACE - SPLAŠKOVÁ
- KANALIZACE - JEDNOTNÁ
- VODOVOD - PITNÁ VODA
- VODOVOD - UŽITKOVÁ VODA
- SLABOPROUD - KABELOVÁ TELEVIZE KOPŘIVNICE
- CETIN — SLABOPROUD - CETIN PODZEMNÍ
- SILNOPROUD - VELMI VYSOKÉ NAPĚTÍ PODZEMNÍ
- SILNOPROUD - VELMI VYSOKÉ NAPĚTÍ NADZEMNÍ
- SILNOPROUD - VYSOKÉ NAPĚTÍ PODZEMNÍ
- SILNOPROUD - VYSOKÉ NAPĚTÍ NADZEMNÍ
- SILNOPROUD - NÍZKÉ NAPĚTÍ PODZEMNÍ
- SILNOPROUD - NÍZKÉ NAPĚTÍ NADZEMNÍ
- VO — SILNOPROUD - VEŘEJNÉ OSVĚTLENÍ
- TEPLOVOD - NADZEMNÍ
- TEPLOVOD - PODZEMNÍ
- TEPLOVOD - KOLEKTOR
- KANALIZACE - DEŠŤOVÁ KRAJŮ ÚZEMÍ PROJEKTU OBJEKTU B

NAVRŽENÉ OBJEKTY/PLOCHY

- OBJEKT
- OBJEKT NAD ROVINOU POHLEDU
- OBJEKT POD ROVINOU POHLEDU
- OPĚRNÉ STĚNY A ZDI
- ZELEŇ - TRÁVA
- ZELEŇ - OKRASNÁ VÝSADBA
- ZELEŇ - OKRASNÁ VÝSADBA II
- OBAPOVÝ CHODNÍK A POCHOZÍ PLOCHY KOLEM OBJEKTU - KAMENNÁ DLAŽBA
- VSTUPNÍ PROSTOR - POHLEDOVÝ BETON
- TERASA - DŘEVĚNÁ /WPC PRKNA
- CHODNÍK - POCHOZÍ - ZÁMKOVÁ DLAŽBA
- CHODNÍK - POŽŽĚWÉ
- CHODNÍK - POCHOZÍ - MLAT
- CHODNÍK - POCHOZÍ - ŠTĚRK
- CHODNÍK - POCHOZÍ - SKLADANÝ KÁMEN
- CHODNÍK - POCHOZÍ - HMATOVÁ / KELÍŠNÍ DLAŽBA
- KOMUNIKACE - ASFALT
- KOMUNIKACE - ASFALTOVÝ BETON
- KOMUNIKACE - BETONOVÁ DLAŽBA
- KOMUNIKACE - DISTANČNÍ DLAŽBA
- KOMUNIKACE - ZATRAVŇOVACÍ DLAŽBA

STÁVAJÍCÍ OBJEKTY/PLOCHY

- OBJEKT
- VODNÍ TOK / VODOTEČ / VODNÍ PLOCHA
- ZELEŇ
- ZELEŇ
- CHODNÍK - POCHOZÍ
- CHODNÍK - POCHOZÍ - HMATOVÁ / KELÍŠNÍ DLAŽBA
- KOMUNIKACE - ASFALT
- KOMUNIKACE - BETONOVÝ / ZÁVOČNÝ KRYT
- KOMUNIKACE - ZATRAVŇOVACÍ DLAŽBA

BOURANÉ OBJEKTY/PLOCHY

- OBJEKT
- KOMUNIKACE A ZPEVNĚNÉ PLOCHY - ASFALT
- KOMUNIKACE A ZPEVNĚNÉ PLOCHY - BETON
- KOMUNIKACE A ZPEVNĚNÉ PLOCHY - BET. DL.
- KOMUNIKACE A ZPEVNĚNÉ PLOCHY - ŽUL. KOSTKY
- KOMUNIKACE A ZPEVNĚNÉ PLOCHY - DISTANČNÍ DL.
- KOMUNIKACE A ZPEVNĚNÉ PLOCHY - ŠTĚRK/KÁMEN
- ODSTRAŇENÁ (KÁCENÁ) ZELEŇ, KEŘE

OBJEKTÁŽ STAVBY	
D.101	OBJEKT KNIHOVNY
D.102	PŘÍSTUPOVÉ CHODNÍKY
D.206	PŘÍPOJKA VODY (délka 12,5 m)
D.207	PŘELOŽKA KABELU NN (délka 29,5 m)
D.208	PŘELOŽKA KABELU CETIN (délka 25,5 m)

VYTYČOVACÍ BODY			
	Y, X		Y, X
01	-482846.98 ; -1127454.64	07	-482846.98 ; -1127514.84
02	-482815.21 ; -1127468.45	08	-482866.82 ; -1127505.26
03	-482825.35 ; -1127477.28	09	-482882.46 ; -1127496.99
04	-482826.89 ; -1127479.41	10	-482865.82 ; -1127468.02
05	-482846.82 ; -1127502.11	11	-482847.05 ; -1127475.16
06	-482846.98 ; -1127505.96		

LEGENDA NÁPOJNÝCH BODŮ	
1	NÁPOJNÝ BOD SPLAŠKOVÉ - STÁVAJÍCÍ
2	NÁPOJNÝ BOD DEŠŤOVÉ KANALIZACE - NOVÉ, ODVEDENO DO VSAKOVACÍHO OBJEKTU
3	NÁPOJNÝ BOD NA VEŘEJNÝ ŘAD VODOVODU (PITNÁ VODA) - NOVÁ PŘÍPOJKA
4	NÁPOJNÝ BOD NA VEŘEJNOU ROZVODNOU SÍŤ ELEKTRO - STÁVAJÍCÍ PŘÍPOJKA Z TS
5	NÁPOJNÝ BOD TEPLOVODU - STÁVAJÍCÍ Z OBJEKTU B
6	NÁPOJNÝ BOD SLABOPROUDÝCH ROZVODŮ - STÁVAJÍCÍ PŘÍPOJKA CETIN
7	NÁPOJNÝ BOD SLABOPROUDÝCH ROZVODŮ - NÁHRADA STÁVAJÍCÍHO NA SAMOSTATNÉ PŘÍPOJKU ZA OPLOCENÍ, PŘÍPOJNÝ BOD ZŮSTÁVÁ VE STÁVAJÍCÍ POLOZE, PŘÍPOJKA DLE KABELOVÉ TELEVIZE KOPŘIVNICE
8	NÁPOJNÝ BOD POTRUBÍ - STÁVAJÍCÍ, NAVRŽENÉ

OCHRANNÁ PÁSMA		
OBJEKT	OCHRANNÉ PÁSMO	POZNÁMKA
VODOVOD DO DN 500	1,5 m NA OBĚ STRANY	OD POVRCHU SÍTĚ
KANALIZACE DO DN 500	1,5 m NA OBĚ STRANY	OD POVRCHU SÍTĚ
NTL A STL POTRUBÍ	1,0 m NA OBĚ STRANY	OD POVRCHU SÍTĚ
TEPLNÁ SÍŤ	2,5 m NA OBĚ STRANY	OD POVRCHU SÍTĚ
PODZEMNÍ KOMUNIKAČNÍ VEDENÍ	1,5 m NA OBĚ STRANY	OD KRAJNÍHO VODIČE
PODZEMNÍ ELEKTRICKÉ VEDENÍ DO 110 kV	1,0 m NA OBĚ STRANY	OD KRAJNÍHO VODIČE

POZNÁMKY
PŘED ZAHÁJENÍM PRACÍ JE NUTNÉ ZAJISTIT VYTÝČENÍ DOTČENÝCH SÍTÍ TECHNICKÉ INFRASTRUKTURY (VÝTŘNÍ KABELOVÝCH SÍTÍ).

REVIZE

Index	Datum	Změna	Změna

SCHÉMA OBJEKTU

0.000=xy

ORIENTACE SCHÉMATU

S

QUALITY GROUP

Projekty | Realizace | Projektový management

info@qualitygroup.cz | www.qualitygroup.cz

STAVTE CHYTŘE

STAVBA

Přestavba ZŠ Náměstí na knihovnu

MÍSTO STAVBY

Č.p. 490 (st. Knihovna)
Kopřivnice
Trg 21

K.Ú.: Kopřivnice [689096]
OBREC: Nový JZÚ
OBLU: Moravskoslezský kraj

GENERÁLNÍ PROJEKTANT

Quality Group s.r.o., Přízeja 853/4, 602 00 Brno
IČ: 08679732, DIČ: CZ08679732

MLAVNÍ INŽENÝR PROJEKTU

Ing. JiŘ Šuhej, JI.suhej@qualitygroup.cz, tel.:+420 736 105 226

ZPRACOVATEL ODBORNÉ ČÁSTI

Ing. Tomáš Pokrýšek
tel.: 607 952 986
e-mail: tomas.pokrysek@qualitygroup.cz

AUTORIZACE

STAVEBNÍK - INVESTOR

Město Kopřivnice
Štefánikova 1163/12
742 21 Kopřivnice
IČO: 00298077

Č. SMLOUVY INVESTORA

2500002?

Č. SMLOUVY PROJEKTANTA

P-24-006-000

OBJEKT	DATUM	PARÉ
	10/2024	
ODBORNÁ ČÁST	MĚŘÍTKO	
	1:250	

NÁZEV DOKUMENTU

KOORDINAČNÍ SITUAČNÍ VÝKRES

ŘÍD ELEKTRONICKÉ VERZE DOKUMENTU

zakáz.	stupeň	část	výkres	změna	verze dokumentu	verze
KKO	DUR+DSP	C	00	-	ROOPV	00