




DILATAČNÍ PROFIL TYPU "V"

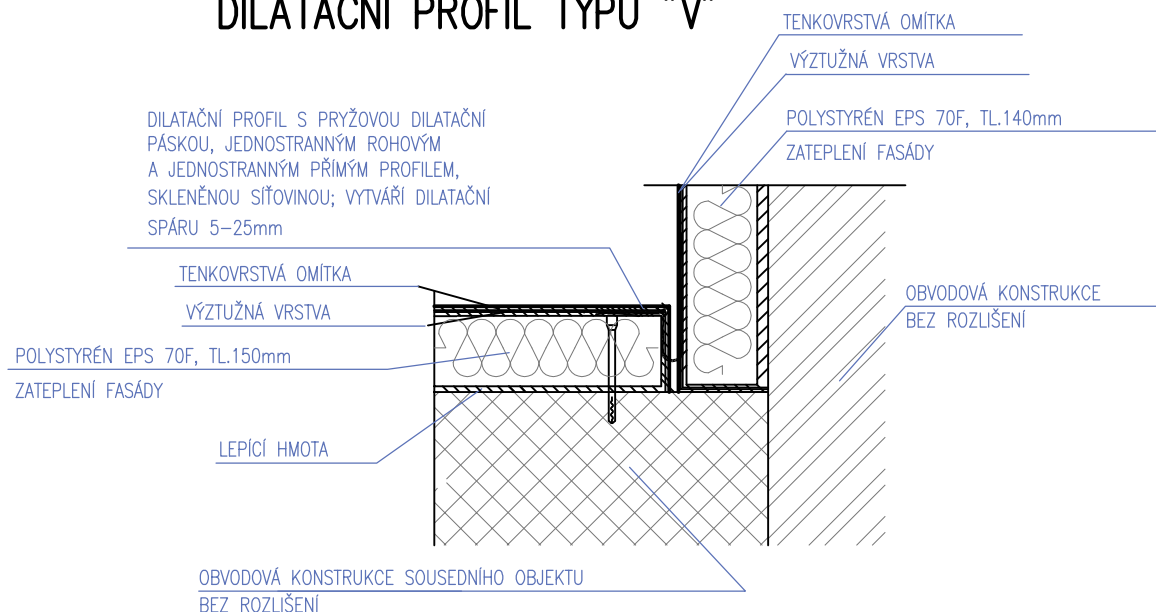

NÁROŽÍ FASÁDY

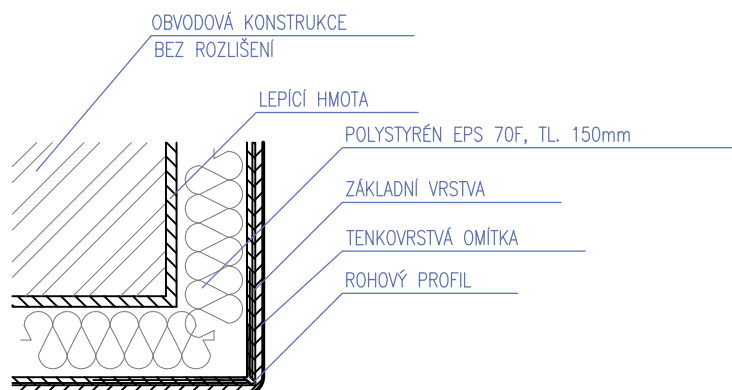

ETICS – DETAIL ZALOŽENÍ

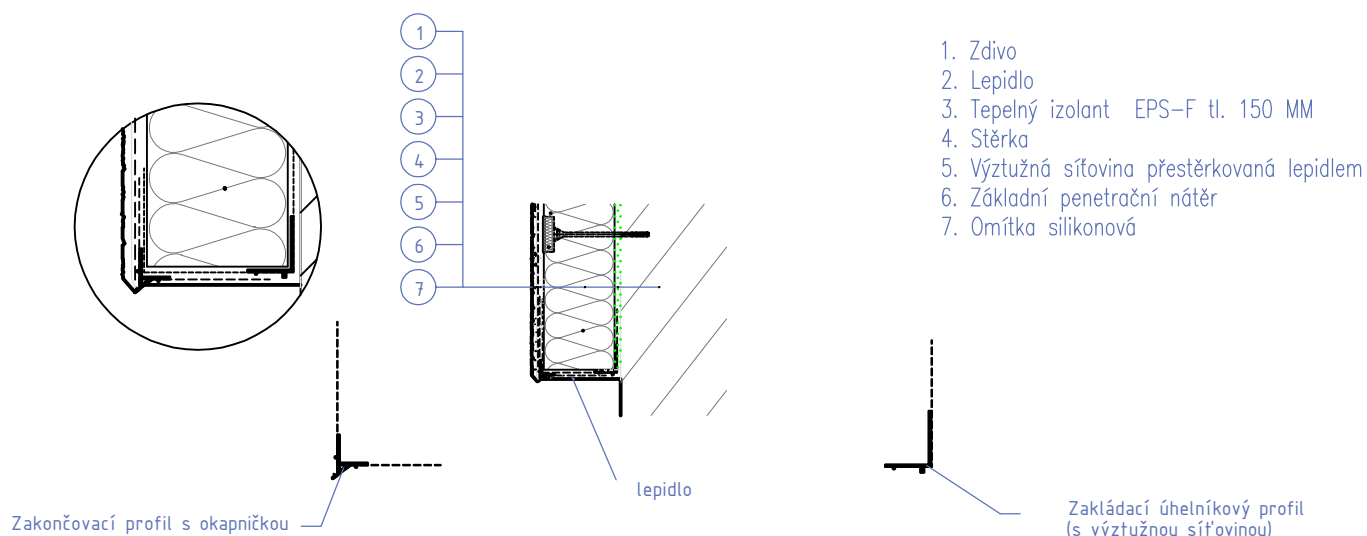


ENERGETICKÁ OPATŘENÍ
MŠ – INGNÁCE ŠUSTALY


Architektonické studio
Záhumní 1358/30C
742 21 Kopřivnice
tel.: +420 556 811 850

DATUM	08/2017
MĚŘÍTKO	1:10

DETAIL KOTVENÍ ZÁBRADLÍ

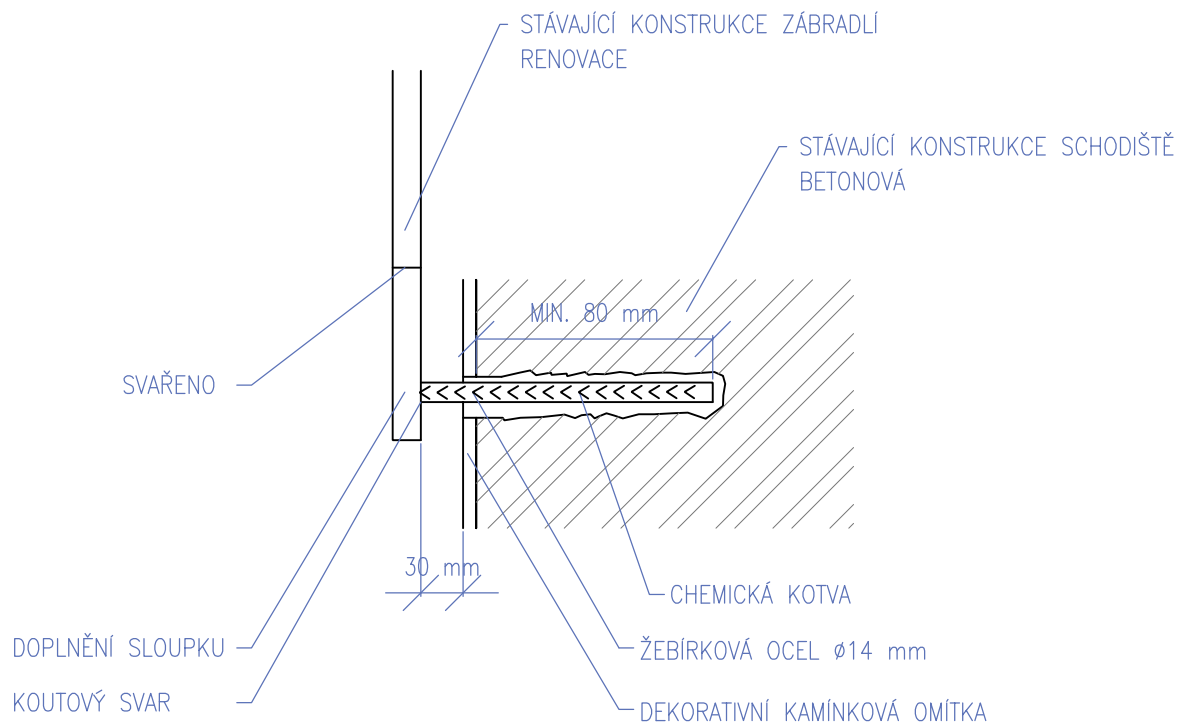

AXONOMETRIE

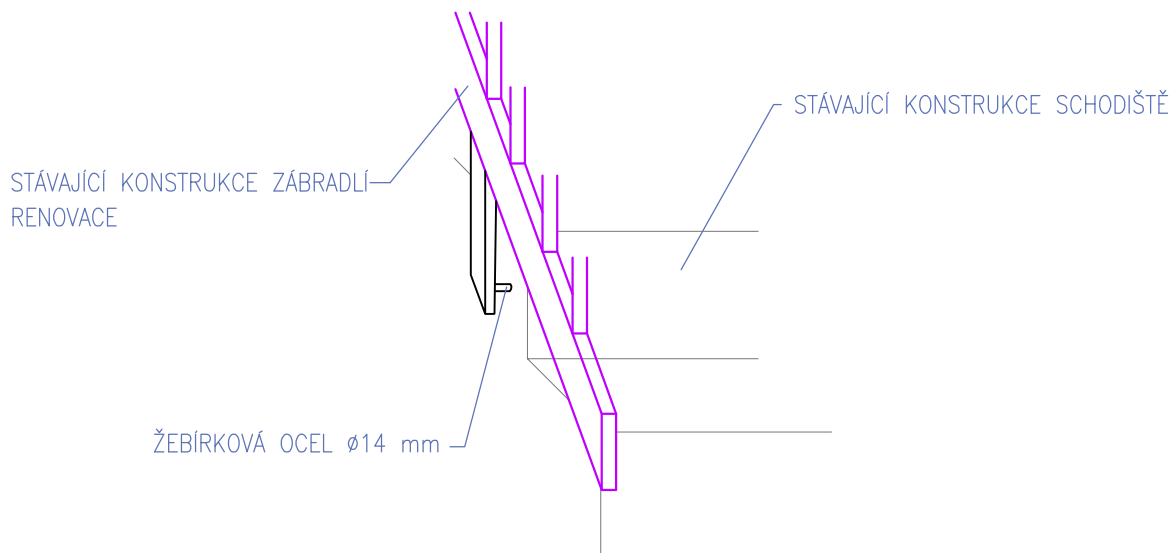


**ENERGETICKÁ OPATŘENÍ
MŠ – INGNÁCE ŠUSTALY**

Architektonické studio
Záhumní 1358/30C
742 21 Kopřivnice
tel.: +420 556 811 850

DATUM	08/2017
MĚŘÍTKO	1:10

DETAIL STŘEŠNÍ VPUSTI

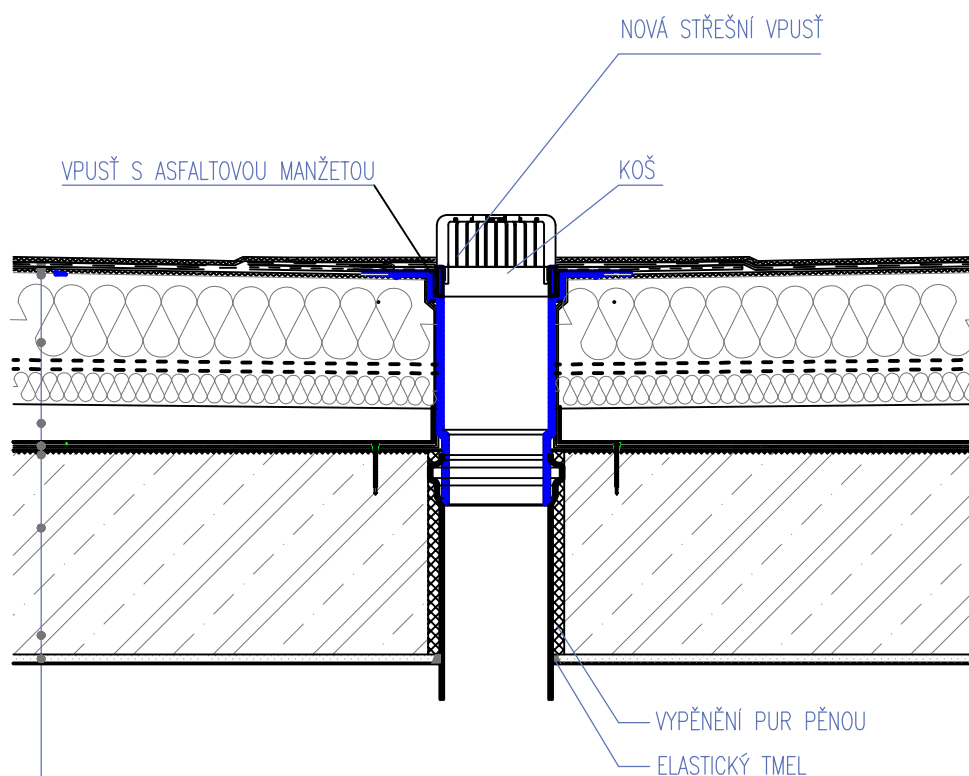


- MODIFIK. ASF. PÁS S VLOŽKOU Z PE ROHOŽE
BŘIDLICHÝ OCHRANNÝ POSYP, SEPARAČNÍ FOLIE
TL. 4,5 mm
- SAMOLEPÍCÍ ASF. PÁS VLOŽKA – SKLENÁ TKANINA
MODIFIKOVANÝ, JEMNOZRNÝ MINERÁL. POSYP
TL. 3,0 mm
- EPS 150 S – TL. 200 mm
(2x100 mm VZÁJEMNĚ SLEPENÉ)
- PU LEPÍCÍ PĚNA
- HYDROIZOLACE – ASF. LEPENKA
- TEPELNÁ IZOLACE 50 mm
- ŠKVÁROVÁ SPÁDOVÁ VRSTVA
- ŽB NOSNÁ KONSTUKCE
- OMÍTKA VNITŘNÍ

ENERGETICKÁ OPATŘENÍ
MŠ – INGNÁCE ŠUSTALY

Architektonické studio
Záhumní 1358/30C
742 21 Koprivnice
tel.: +420 556 811 850

DATUM	08/2017
MĚŘÍTKO	1:10

DETAIL PROSTUPU STŘECHOU

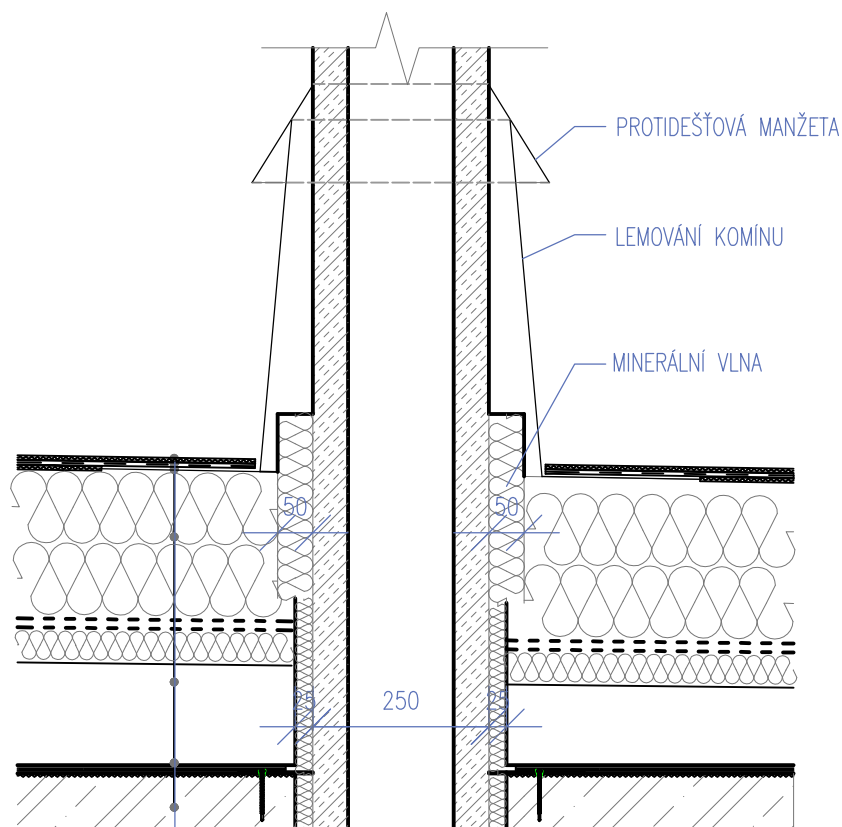



- MODIFIK. ASF. PÁS S VLOŽKOU Z PE ROHOŽE
BŘIDLICHÝ OCHRANNÝ POSYP, SEPARAČNÍ FOLIE
TL. 4,5 mm
- SAMOLEPÍCÍ ASF. PÁS VLOŽKA – SKLENÁ TKANINA
MODIFIKOVANÝ, JEMNOZRNÝ MINERÁL. POSYP
TL. 3,0 mm
- EPS 150 S – TL. 200 mm
(2x100 mm VZÁJEMNĚ SLEPENÉ)
- PU LEPÍCÍ PĚNA
- HYDROIZOLACE – ASF. LEPENKA
- TEPELNÁ IZOLACE 50 mm
- ŠKVÁROVÁ SPÁDOVÁ VRSTVA
- ŽB NOSNÁ KONSTRUKCE
- OMÍTKA VNITŘNÍ

**ENERGETICKÁ OPATŘENÍ
MŠ – INGNÁCE ŠUSTALY**

Architektonické studio
Záhumní 1358/30C
742 21 Kopřivnice
tel.: +420 556 811 850

DATUM	08/2017
MĚŘÍTKO	1:10

ROŠT – DETAIL KOTVENÍ

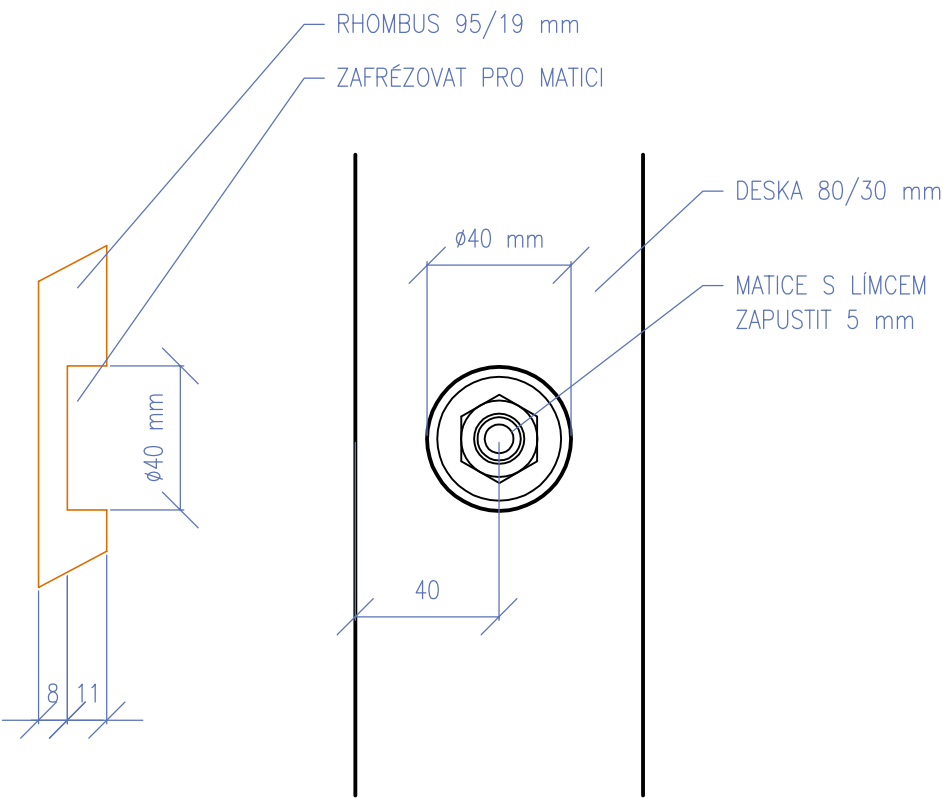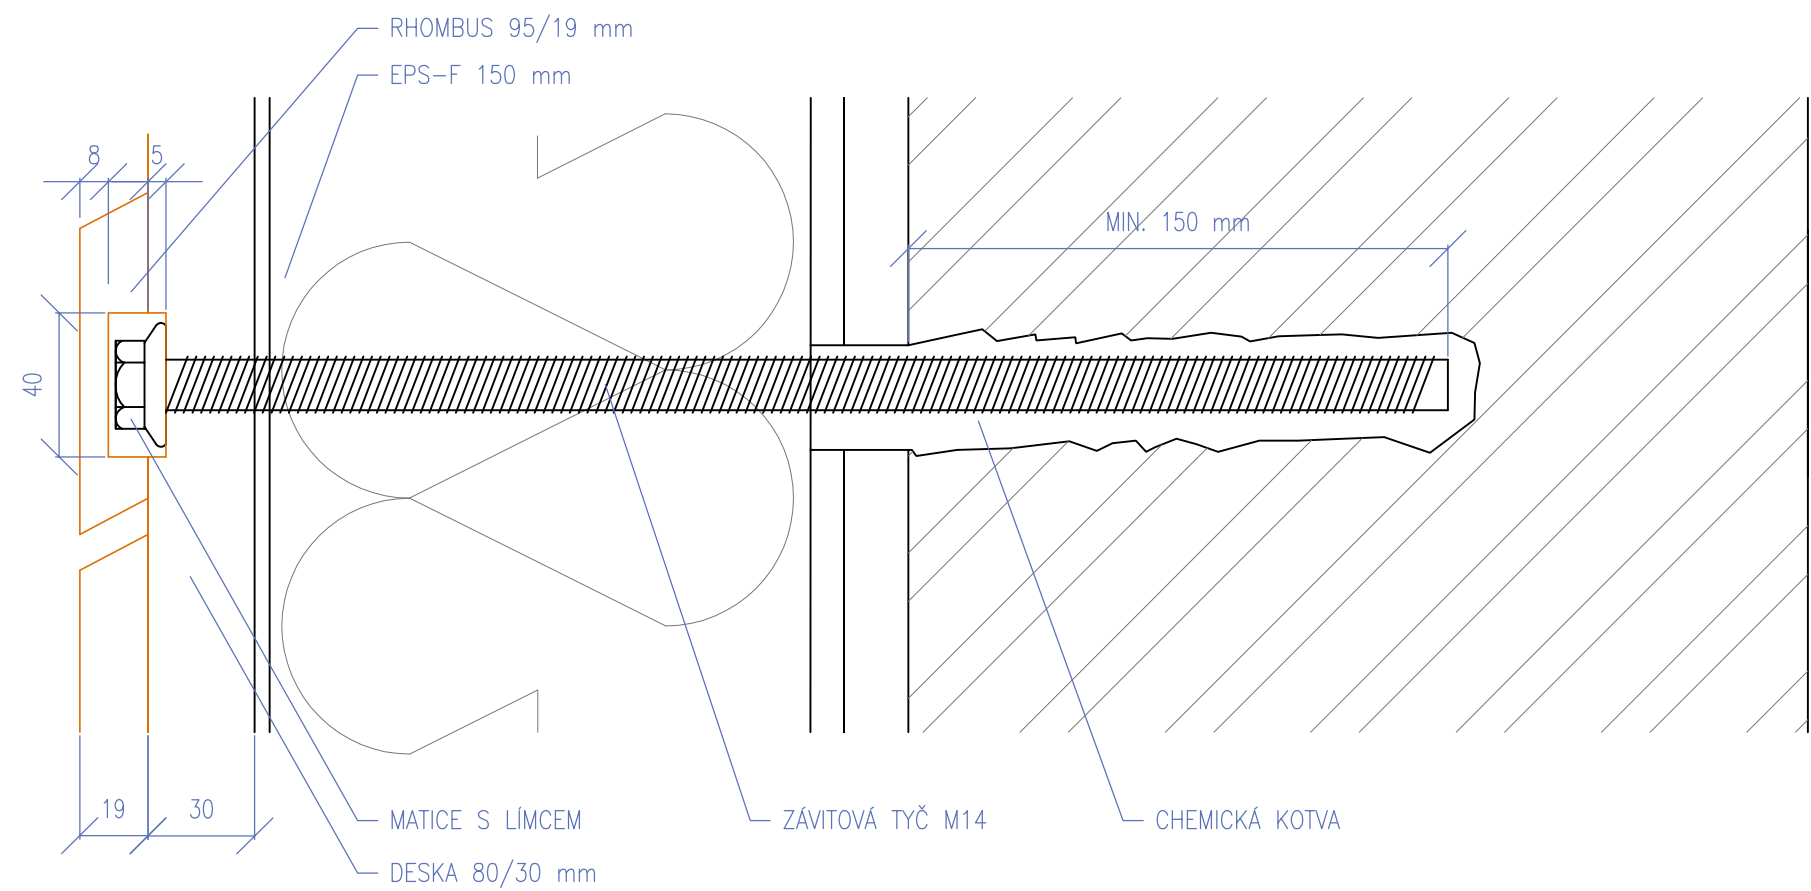

POZNÁMKA:

FASÁDA BUDE V PROVEDENÍ S "NEKONEČNÝM" SPOJEM.
PRO PŘIPEVNĚNÍ PALUBEK SE NAVRHUJÍ VŽDY 2 VRUTY NAD SEBOU.

ENERGETICKÁ OPATŘENÍ
MŠ – INGNÁCE ŠUSTALY

Architektonické studio
Záhumní 1358/30C
742 21 Kopřivnice
tel.: +420 556 811 850

DATUM	08/2017
MĚŘÍTKO	1:10