










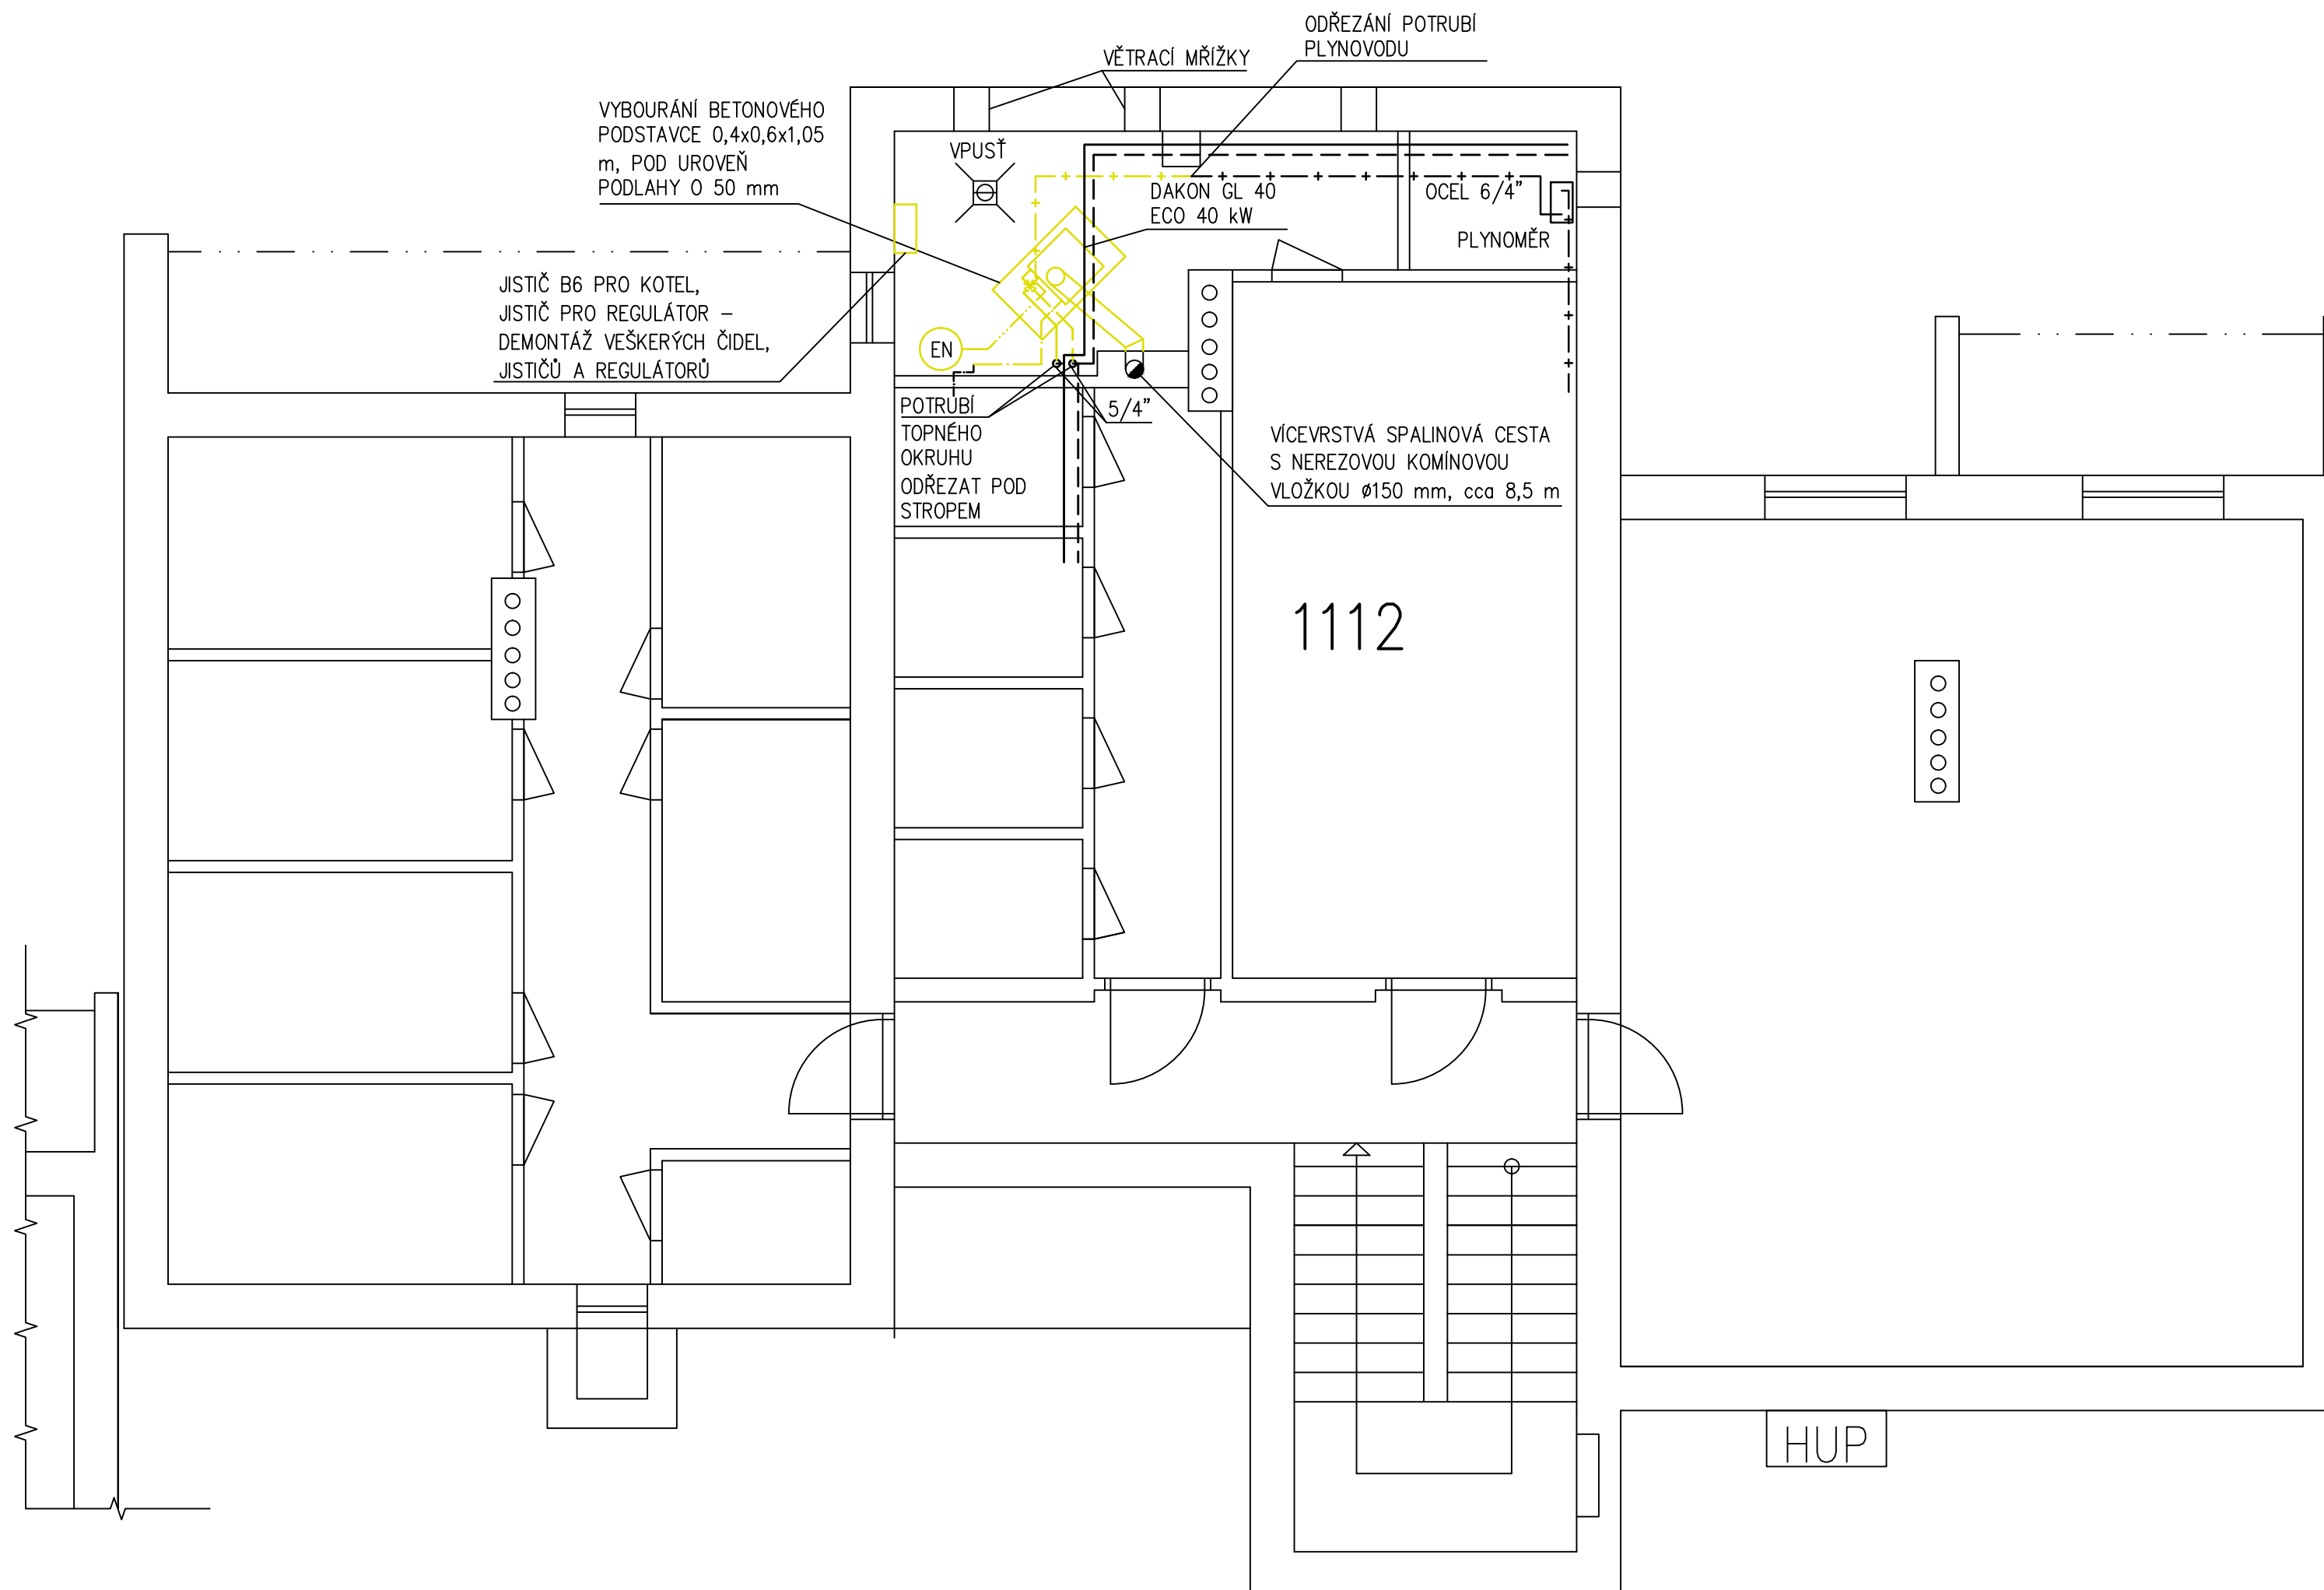


## PŮDORYS 1PP – STÁVAJÍCÍ STAV



**LEGENDA:**

- |   |  |
|---|--|
|  | ODSTRANĚNÍ KONSTRUKCE, KOTLE, POTRUBÍ A EXPANZNÍ NÁDOBY        |
|  | POTRUBÍ ÚT PŘÍVODNÍ – DEMONTÁŽ                                 |
|  | POTRUBÍ ÚT VRATNÉ – DEMONTÁŽ                                   |
|  | POTRUBÍ ÚT EXPANZNÍ – DEMONTÁŽ                                 |
|  | POTRUBÍ NTL PLYNOVODNÍ – DEMONTÁŽ                              |
|  | POTRUBÍ STUDENÉ VODY PRO DOPOUŠTĚNÍ VODY DO SYSTÉMU – DEMONTÁŽ |
|  | POTRUBÍ NTL PLYNOVODNÍ STÁVAJÍCÍ                               |
|  | POTRUBÍ ÚT PŘÍVODNÍ STÁVAJÍCÍ                                  |
|  | POTRUBÍ ÚT VRATNÉ STÁVAJÍCÍ                                    |
|  | POTRUBÍ STUDENÉ VODY PRO DOPOUŠTĚNÍ VODY DO SYSTÉMU STÁVAJÍCÍ  |

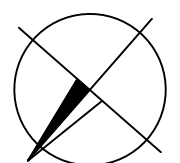

0,000 = PODLAHA 1NP, MÍSTNÍ VÝŠKOVÝ SYSTÉM

GENERALNÍ PROJEKTANT:  www.hamrozi.cz		HAMROZI s.r.o., Trinec, Staré Město, Polní 411 sídlo: Polní 411, 739 61 Trinec provozovna: Jablunkovská 50, 737 01 Český Těšín telefon, e-mail: +420 558 324 154, info@hamrozi.cz		ČÍSLO PARÉ:  DATUM: <b>duben 2019</b>	
HLAVNÍ INŽENÝR PROJEKTU		Ing. David ŠOTKOVSKÝ		RAZÍTKO AUTORIZOVANÉ OSOBY  ČÍSLO ZAKÁKY <b>19Za10260</b> ČÍSLO ARCHIVNÍ <b>042019</b> POČET A4 <b>A2 (594x420 mm)</b> STUPEŇ <b>DVZ + PDPS</b> ČÍSLO DOKUMENTU <b>042019-S002-D.1.4.02</b> MĚŘÍTKO: <b>1:50</b> ČÍSLO VÝKRESU: <b>D.1.4.02</b>	
VYPRACOVAL		Ing. David ŠOTKOVSKÝ			
ZODPOVĚDNÝ PROJEKTANT		Ing. David ŠOTKOVSKÝ			
INVESTOR STAVBY		Město Kopřivnice, Štefánikova 1163, 742 21 Kopřivnice, IČ: 00298077			
MÍSTO STAVBY		Horní 1111-1113, Kopřivnice 742 21			
NÁZEV STAVBY:		<b>Bytové domy na ulici Horní č.p. 1111 – 1113          – výměna plynových kotlů</b>			
STAVEBNÍ OBJEKT		S002 – VÝMĚNA PLYNOVÉHO KOTLE HORNÍ 1112			
ČÁST		D.1.4 – VYTÁPĚNÍ			
OBSAH:		PŮDORYS 1PP – STÁVAJÍCÍ STAV			