
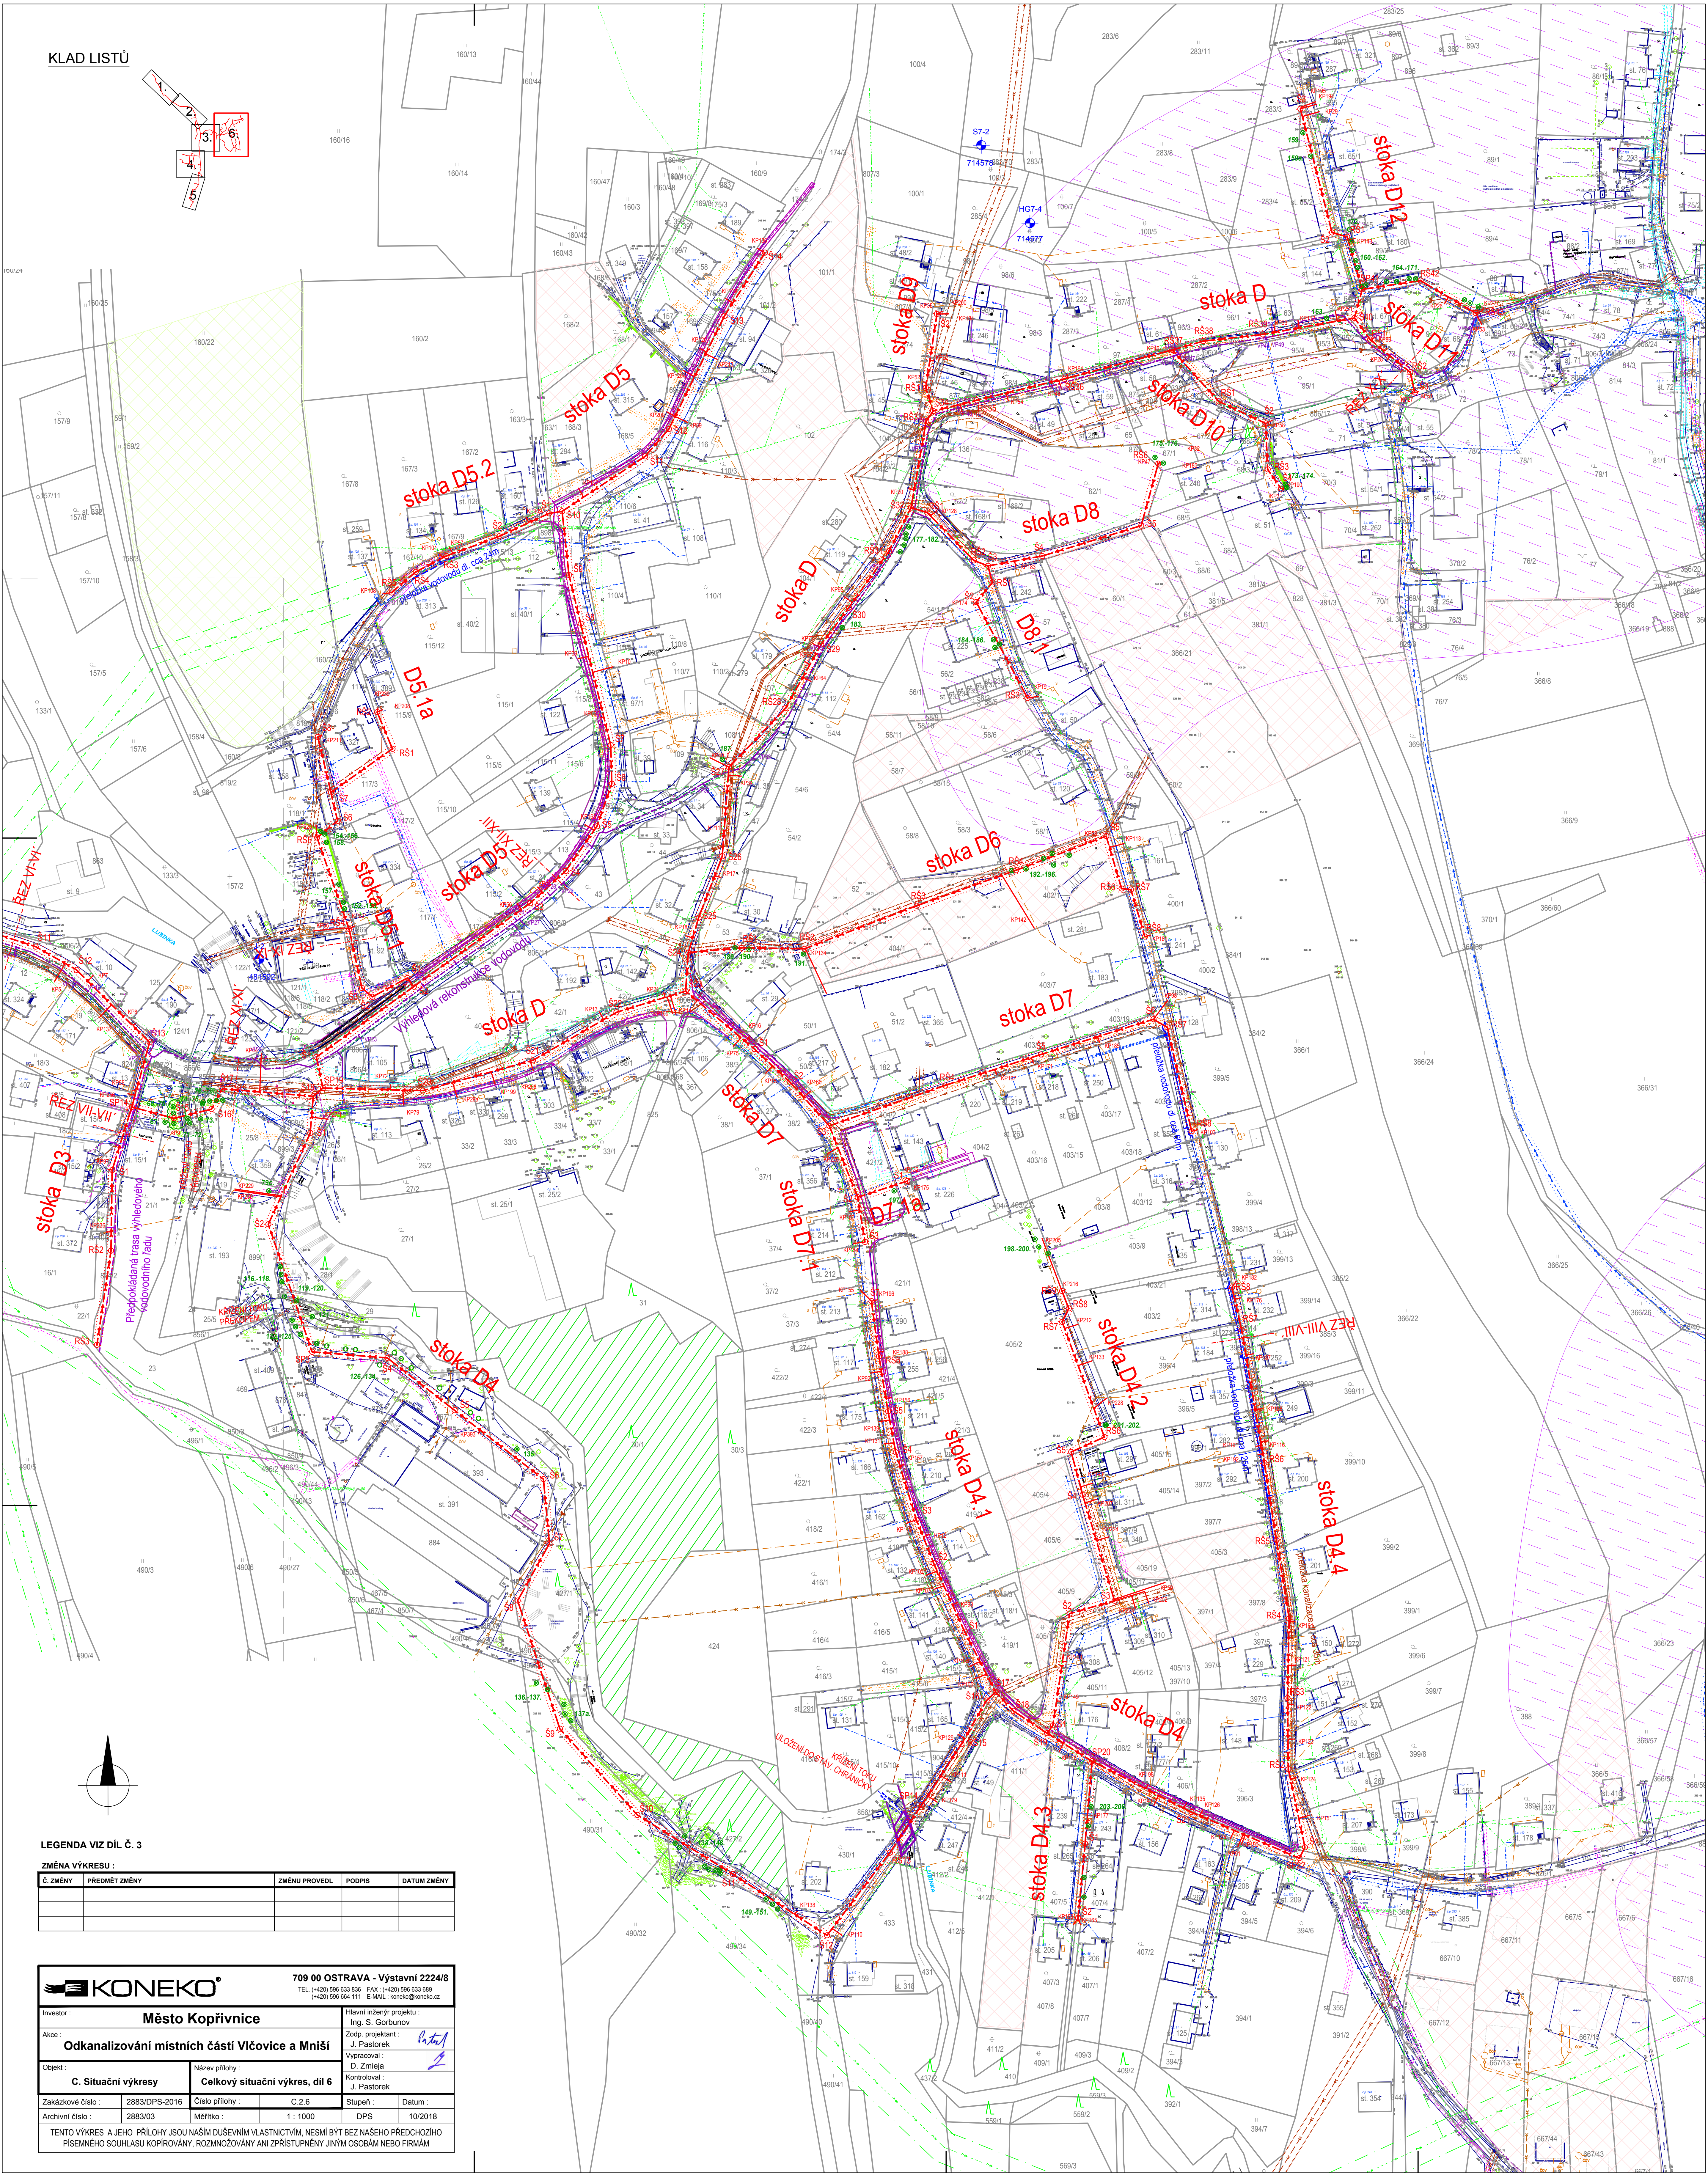


KLAD LISTŮ

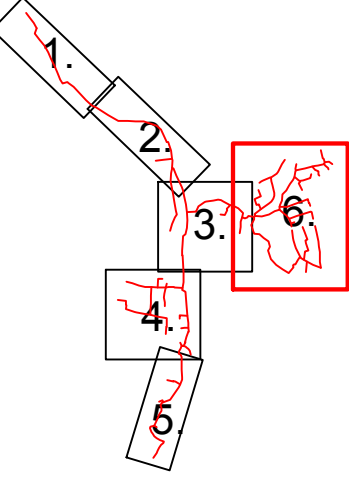

LEGENDA VIZ DÍL Č. 3

ZMĚNA VÝKRESU :			
Č. ZMĚNY	PŘEDMĚT ZMĚNY	ZMĚNU PROVEDL	PODPIS

**KONEKO**

709 00 OSTRAVA - Vystavní 2224/8
TEL: (+420) 596 633 838 FAX: (+420) 596 633 889
(+420) 596 664 111 E-MAIL: kono@koneko.cz

Investor:
Město Kopřivnice

Hlavní inženýr projektu:
Ing. S. Gorbunov

Akce:
Odkanalizování místních částí Vlčovice a Mniší

Zodp. projektant:
J. Pastorek

Objekt:
C. Situační výkresy

Název přílohy:
Celkový situační výkres, díl 6

Výpracoval:
D. Zmleja

Kontrola:
J. Pastorek

Stupeň:
DPS

Datum:
10/2018

Základové číslo:
2863/DPS-2016

Číslo přílohy:
C.2.6

Archivní číslo:
2863/03

Měřítko:
1 : 1000

Technický výkres a jeho přílohy jsou naším duševním vlastnictvím. Nesmí být bez našeho předchozího písemného souhlasu kopírovány, rozmnožovány ani zpřístupňovány jiným osobám nebo firmám.