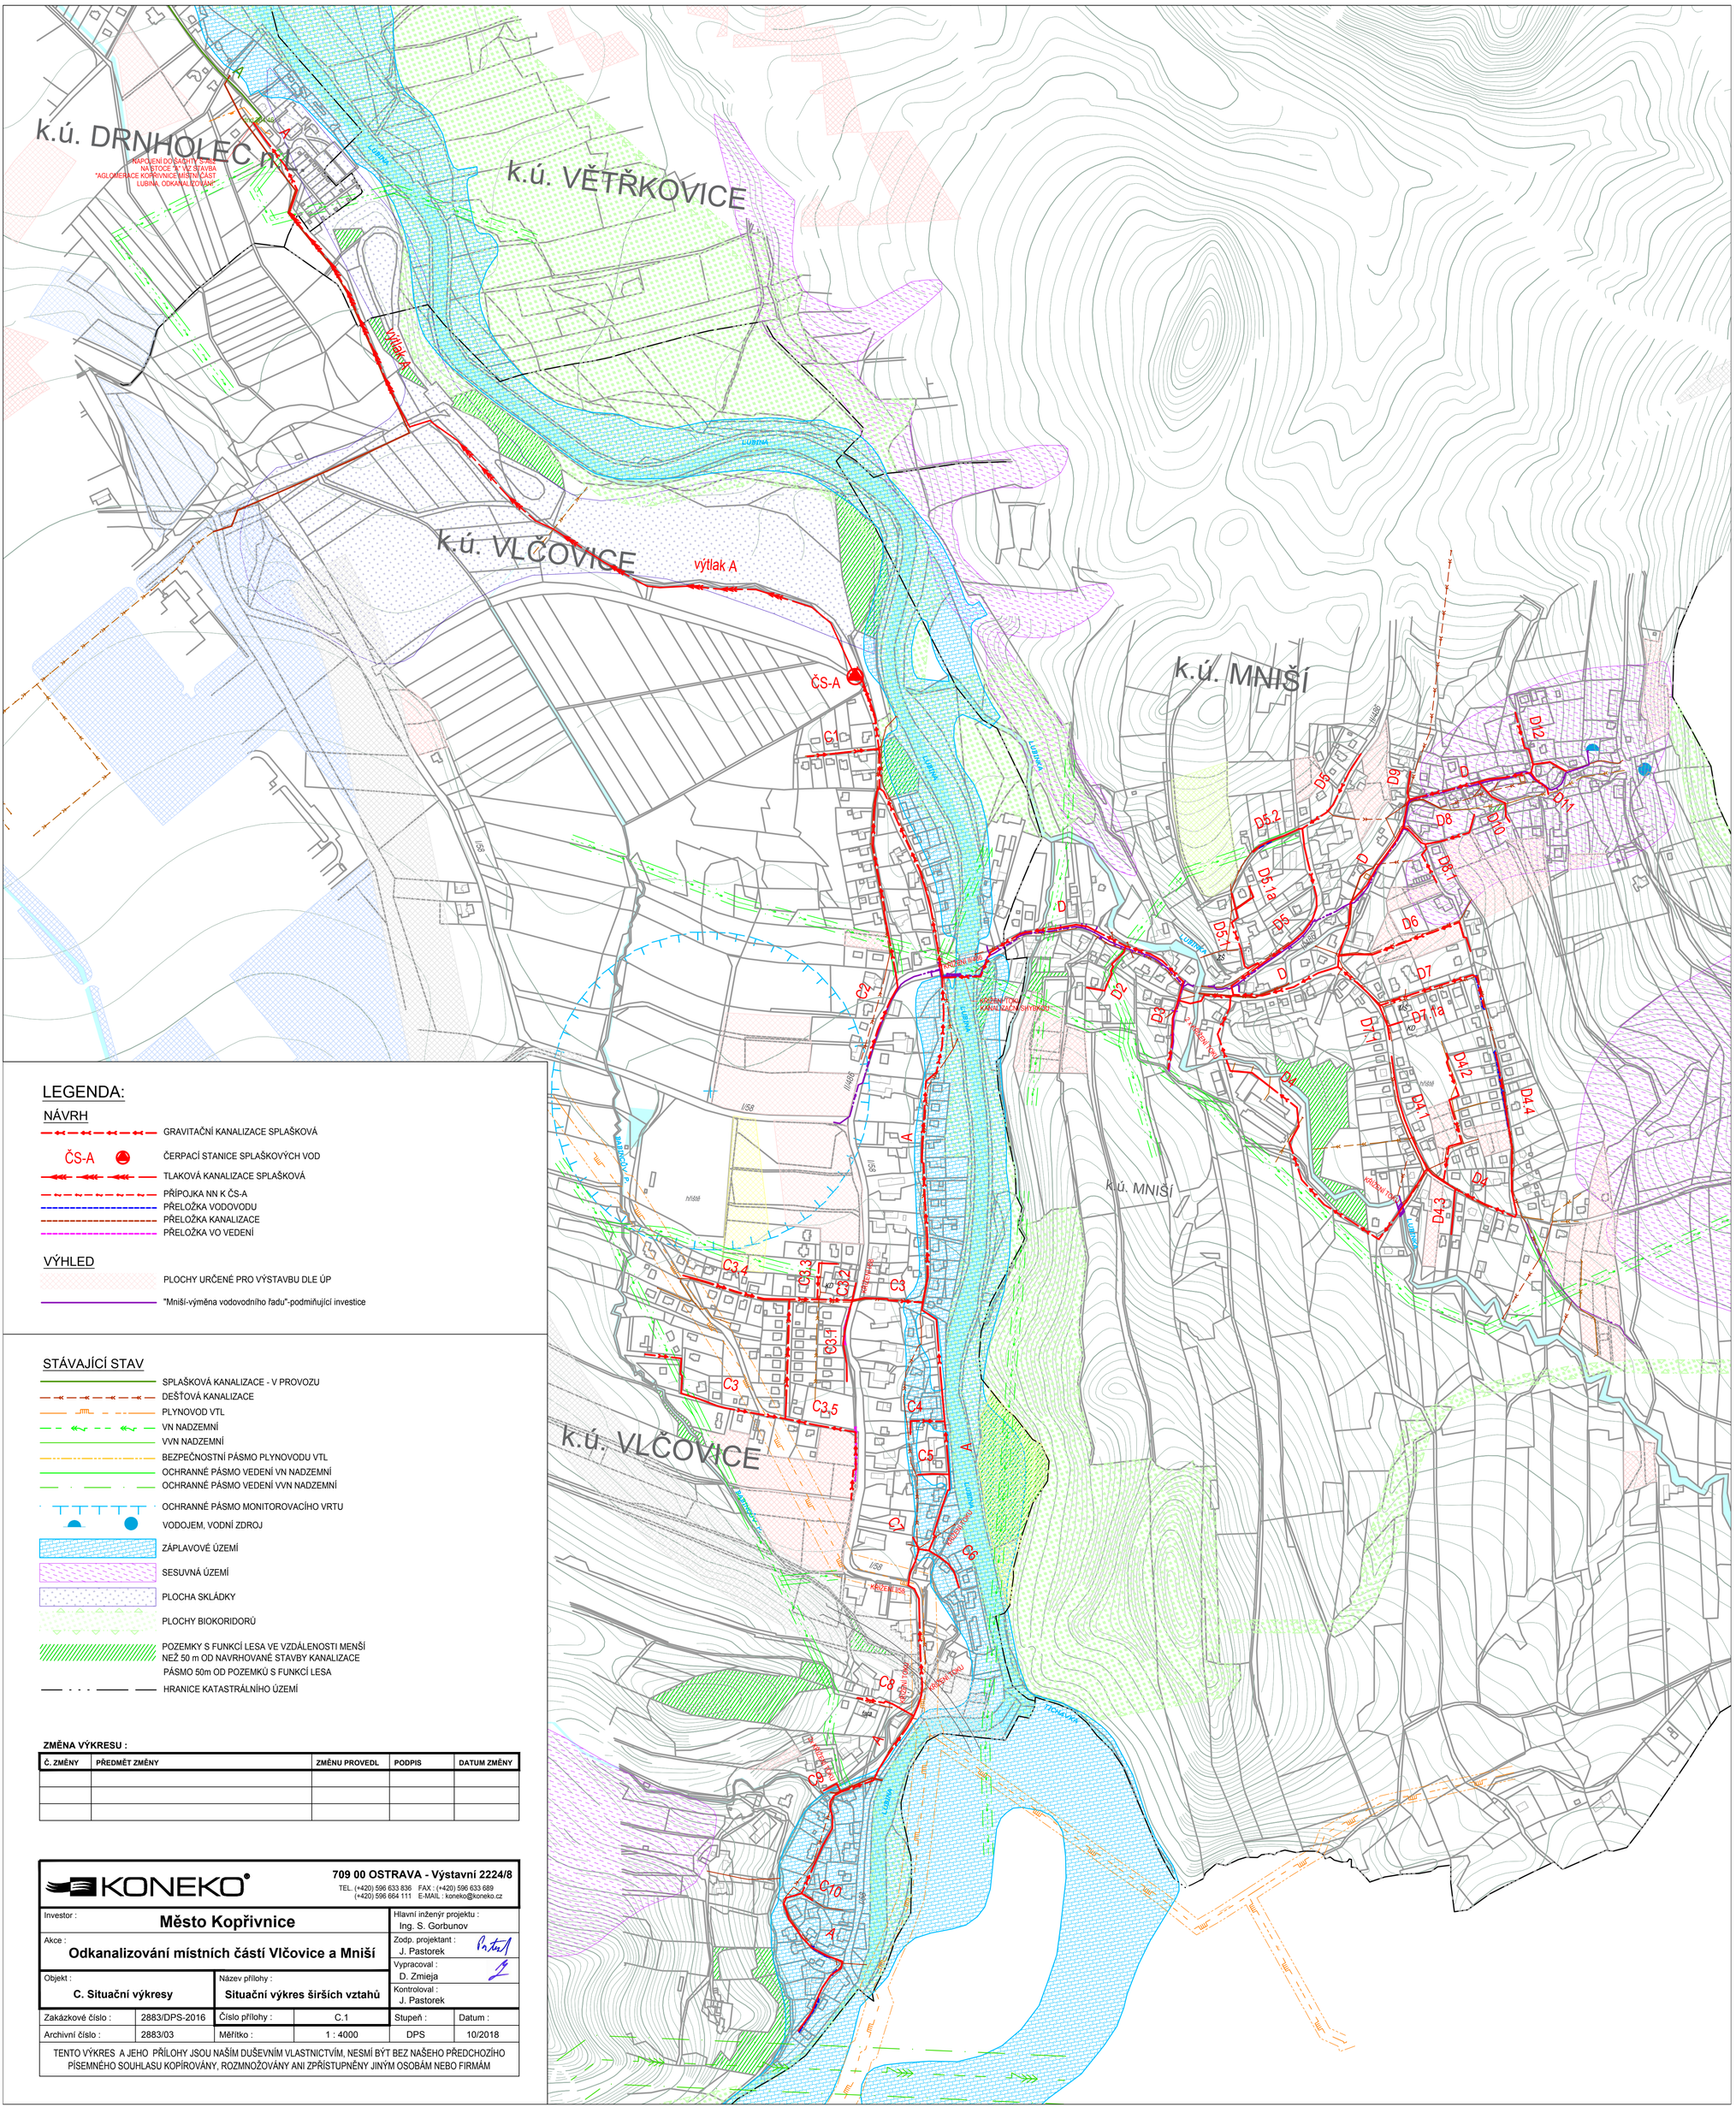
k.ú. DRNHOLEC n.K.
k.ú. VĚTŘKOVICE
k.ú. VLČOVICE
k.ú. MNIŠÍ
výtlak A
ČS-A
C1
C2
C3
C3.1
C3.2
C3.3
C3.4
C3.5
C4
C5
C6
C7
C8
C9
C10
D
D2
D3
D4
D4.1
D4.2
D4.3
D4.4
D5
D5.1
D5.1a
D5.2
D6
D7
D7.1
D7.1a
D8
D8.1
D9
D10
D11
D12
LUBINA
TICHÁVKA
I/58
III/4868
