


LEGENDA MÍSTNOSTÍ	

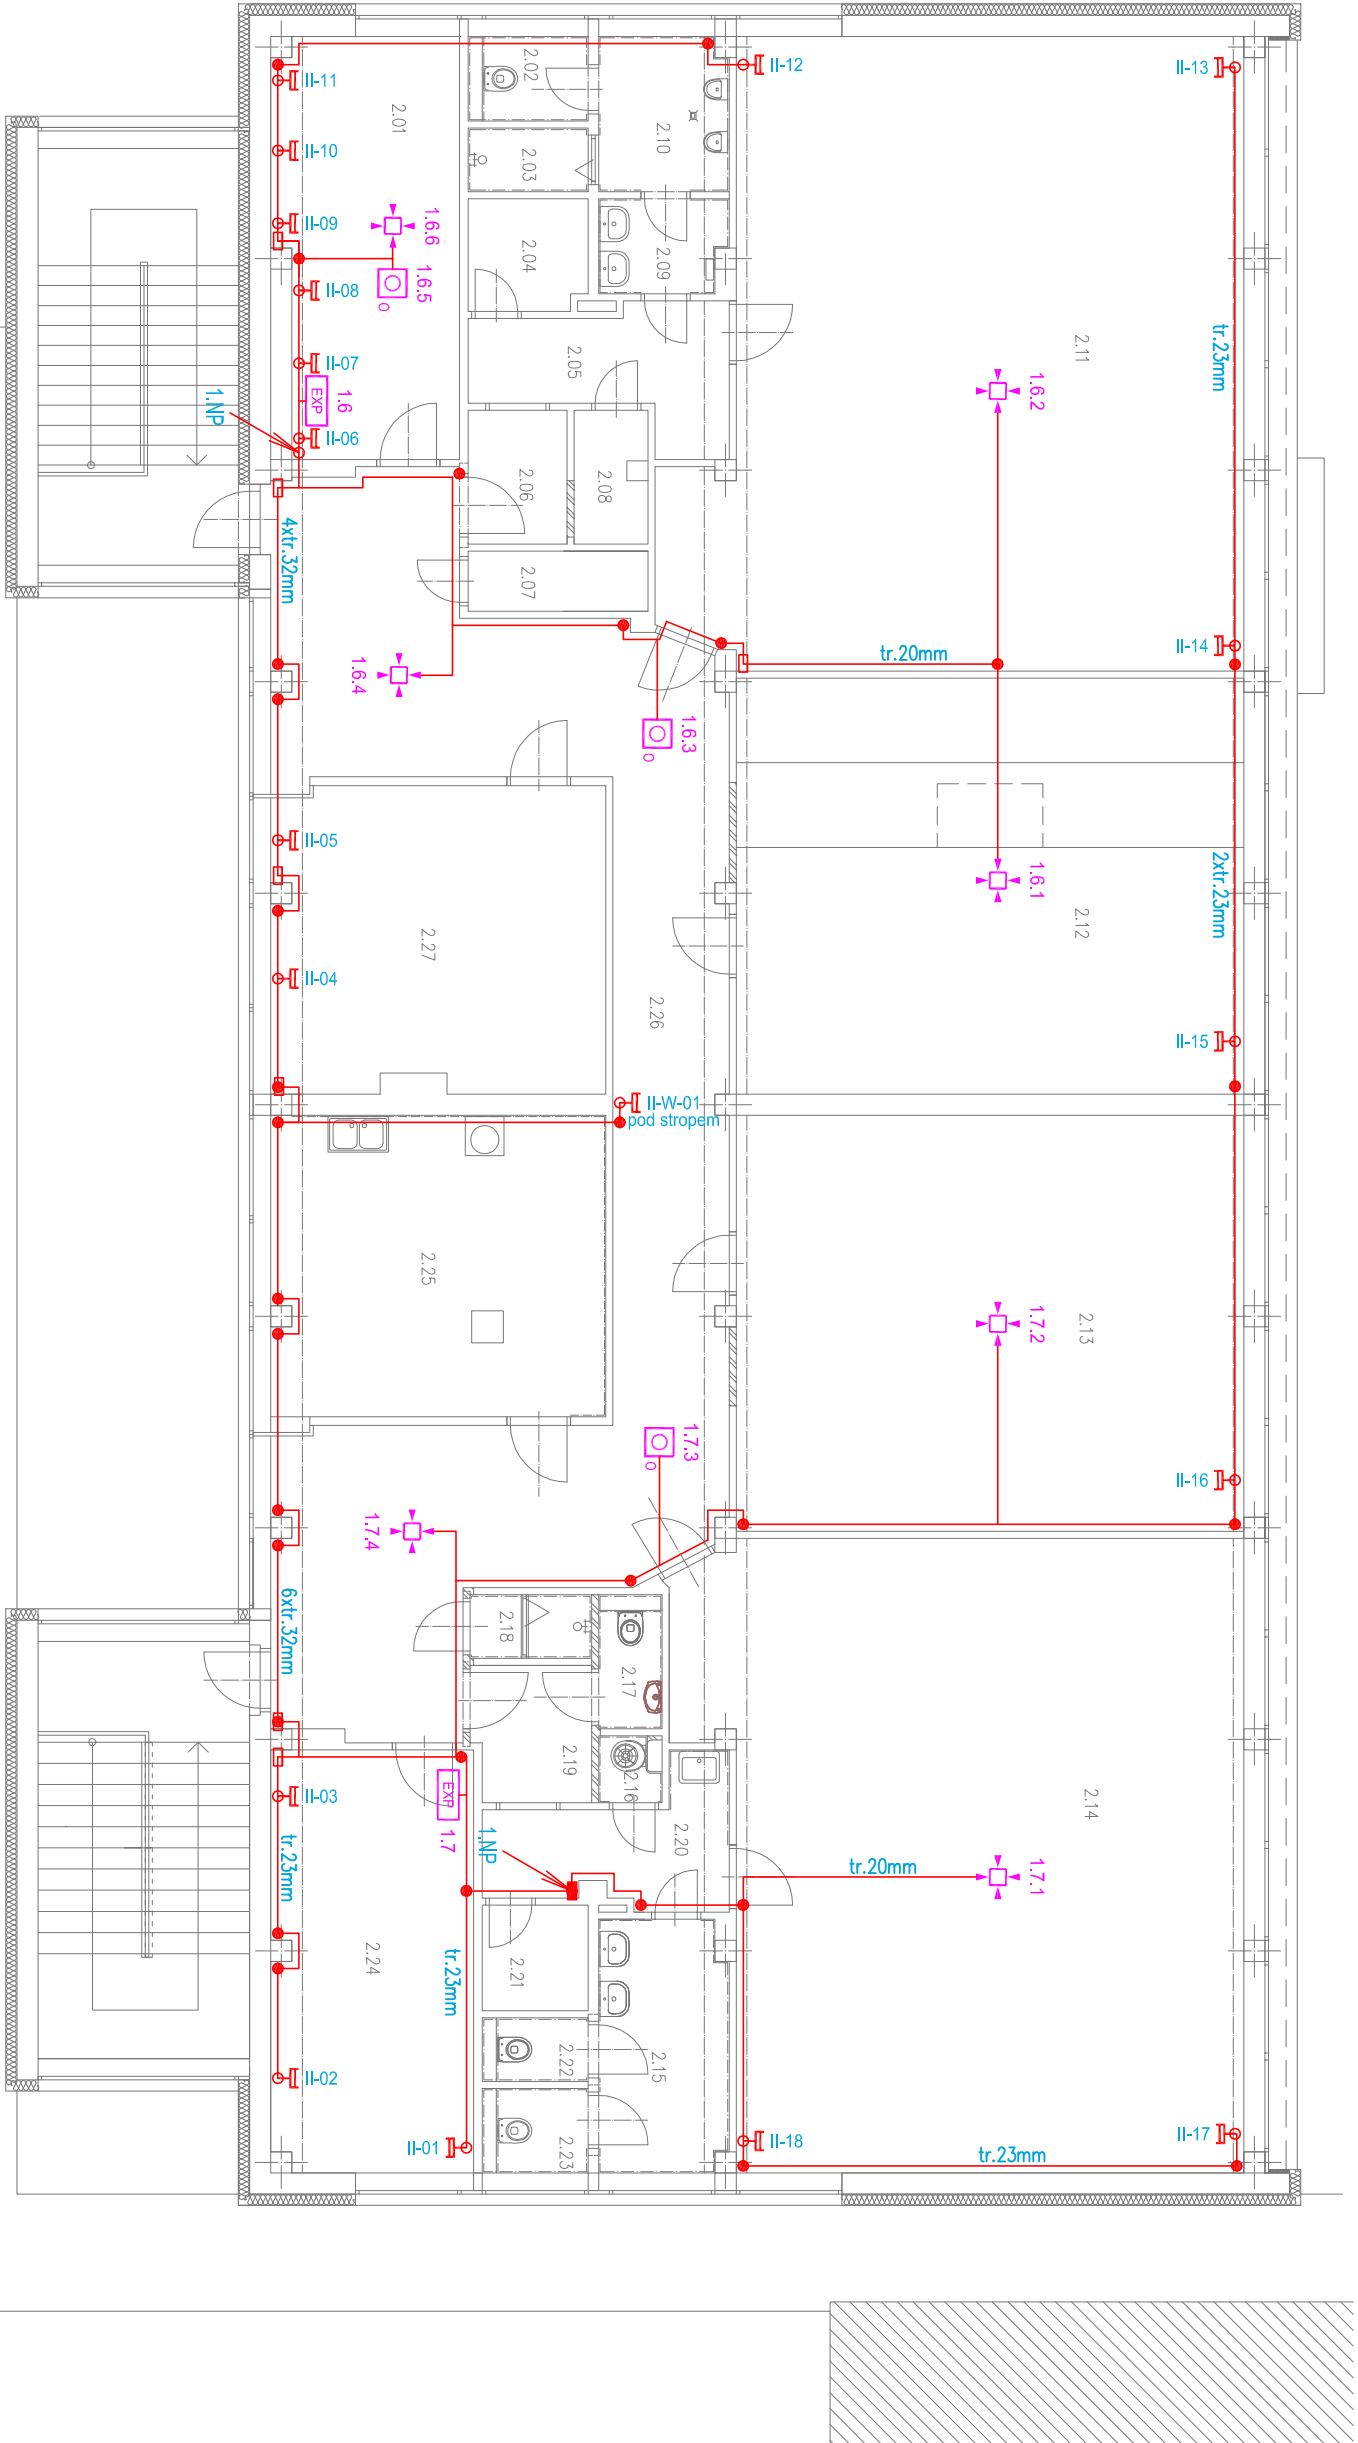

- LEGENDA SK:

DR

DATOVÝ ROZVADĚČ

TU

TELEFONNÍ ÚSTŘEDNA

TLK. ROZVADĚČ, ROZHRANÍ JIS CETIN

ZÁSUVKA SK 2x RJ-45
- LEGENDA DT:

DT

DT – ELEKTRICKÝ VŘATNÝ, DOMACÍ TELEFON

DT

DT – EL. MAGNETICKÝ ZÁMEK

DT

DT – NAPÁJECÍ ZDROJ
- LEGENDA PZTS:

PZTS

PZTS – ÚSTŘEDNA

PZTS

PZTS – KLÁVESNICE

PZTS

PZTS – KONCENTRÁTOR/LINKOVÝ MODUL

PZTS

PZTS – DETEKTOR TRŽSTĚNÍ SKLA

PZTS

PZTS – PASIVNÍ IR POKYBOVÉ ČIDLO

PZTS

PZTS – POKYBOVÉ ČIDLO-STROPNÍ

PZTS

PZTS – MAGNETICKÉ ČIDLO

PZTS

PZTS – OPTICKO-KOUŘOVÝ HLASIČ

PZTS

PZTS – TÍŠŤOVÝ HLASIČ

PZTS

PZTS – AKUSTICKÁ SIGNALIZACE

PZTS

PZTS – PŘENOS NA PCO
- LEGENDA KT:

KABEL

KABEL, TRASA V TRIDICE PVC VE ZDÍ POD OMÍTKOU

KRABICE

KRABICE PŘÍSTROJOVÁ KU 88

KRABICE

KRABICE KU 125

KRABICE

KRABICE KT 250

STUPNACÍ VEDENÍ

STUPNACÍ VEDENÍ

STAVBA	STAVBA	PROJEKTANT
	MĚSTO KOPŘIVNICE STEFANKOVA 1163/12 742 21 KOPŘIVNICE	JAN KUPEC KOBLOVSKÁ 343/128 725 29 OSTRAVA – PĚTRKOVICE ČKAIT 1102600
STAVBA	STAVBA	STAVBA
	DPM KOPŘIVNICE – REKONSTRUKCE SOCIÁLNÍCH ZARIŽENÍ VČETNĚ BEZBARIEROVÉ ÚPRAVY, ELEKTRONIKY A ROZVODŮ TZB	STAVBA
STAVBA	STAVBA	STAVBA
	PŮDORYS 2.NP	STAVBA
STAVBA	STAVBA	STAVBA
	D.1.4.4. ELEKTRONICKÉ KOMUNIKACE	STAVBA