

SITUACE STAVBY KOORDINAČNÍ

1: 250




1126350 +
482400

1126350 +
482375

1126350 +
482350

1126350 +
482300

1126350 +
482275

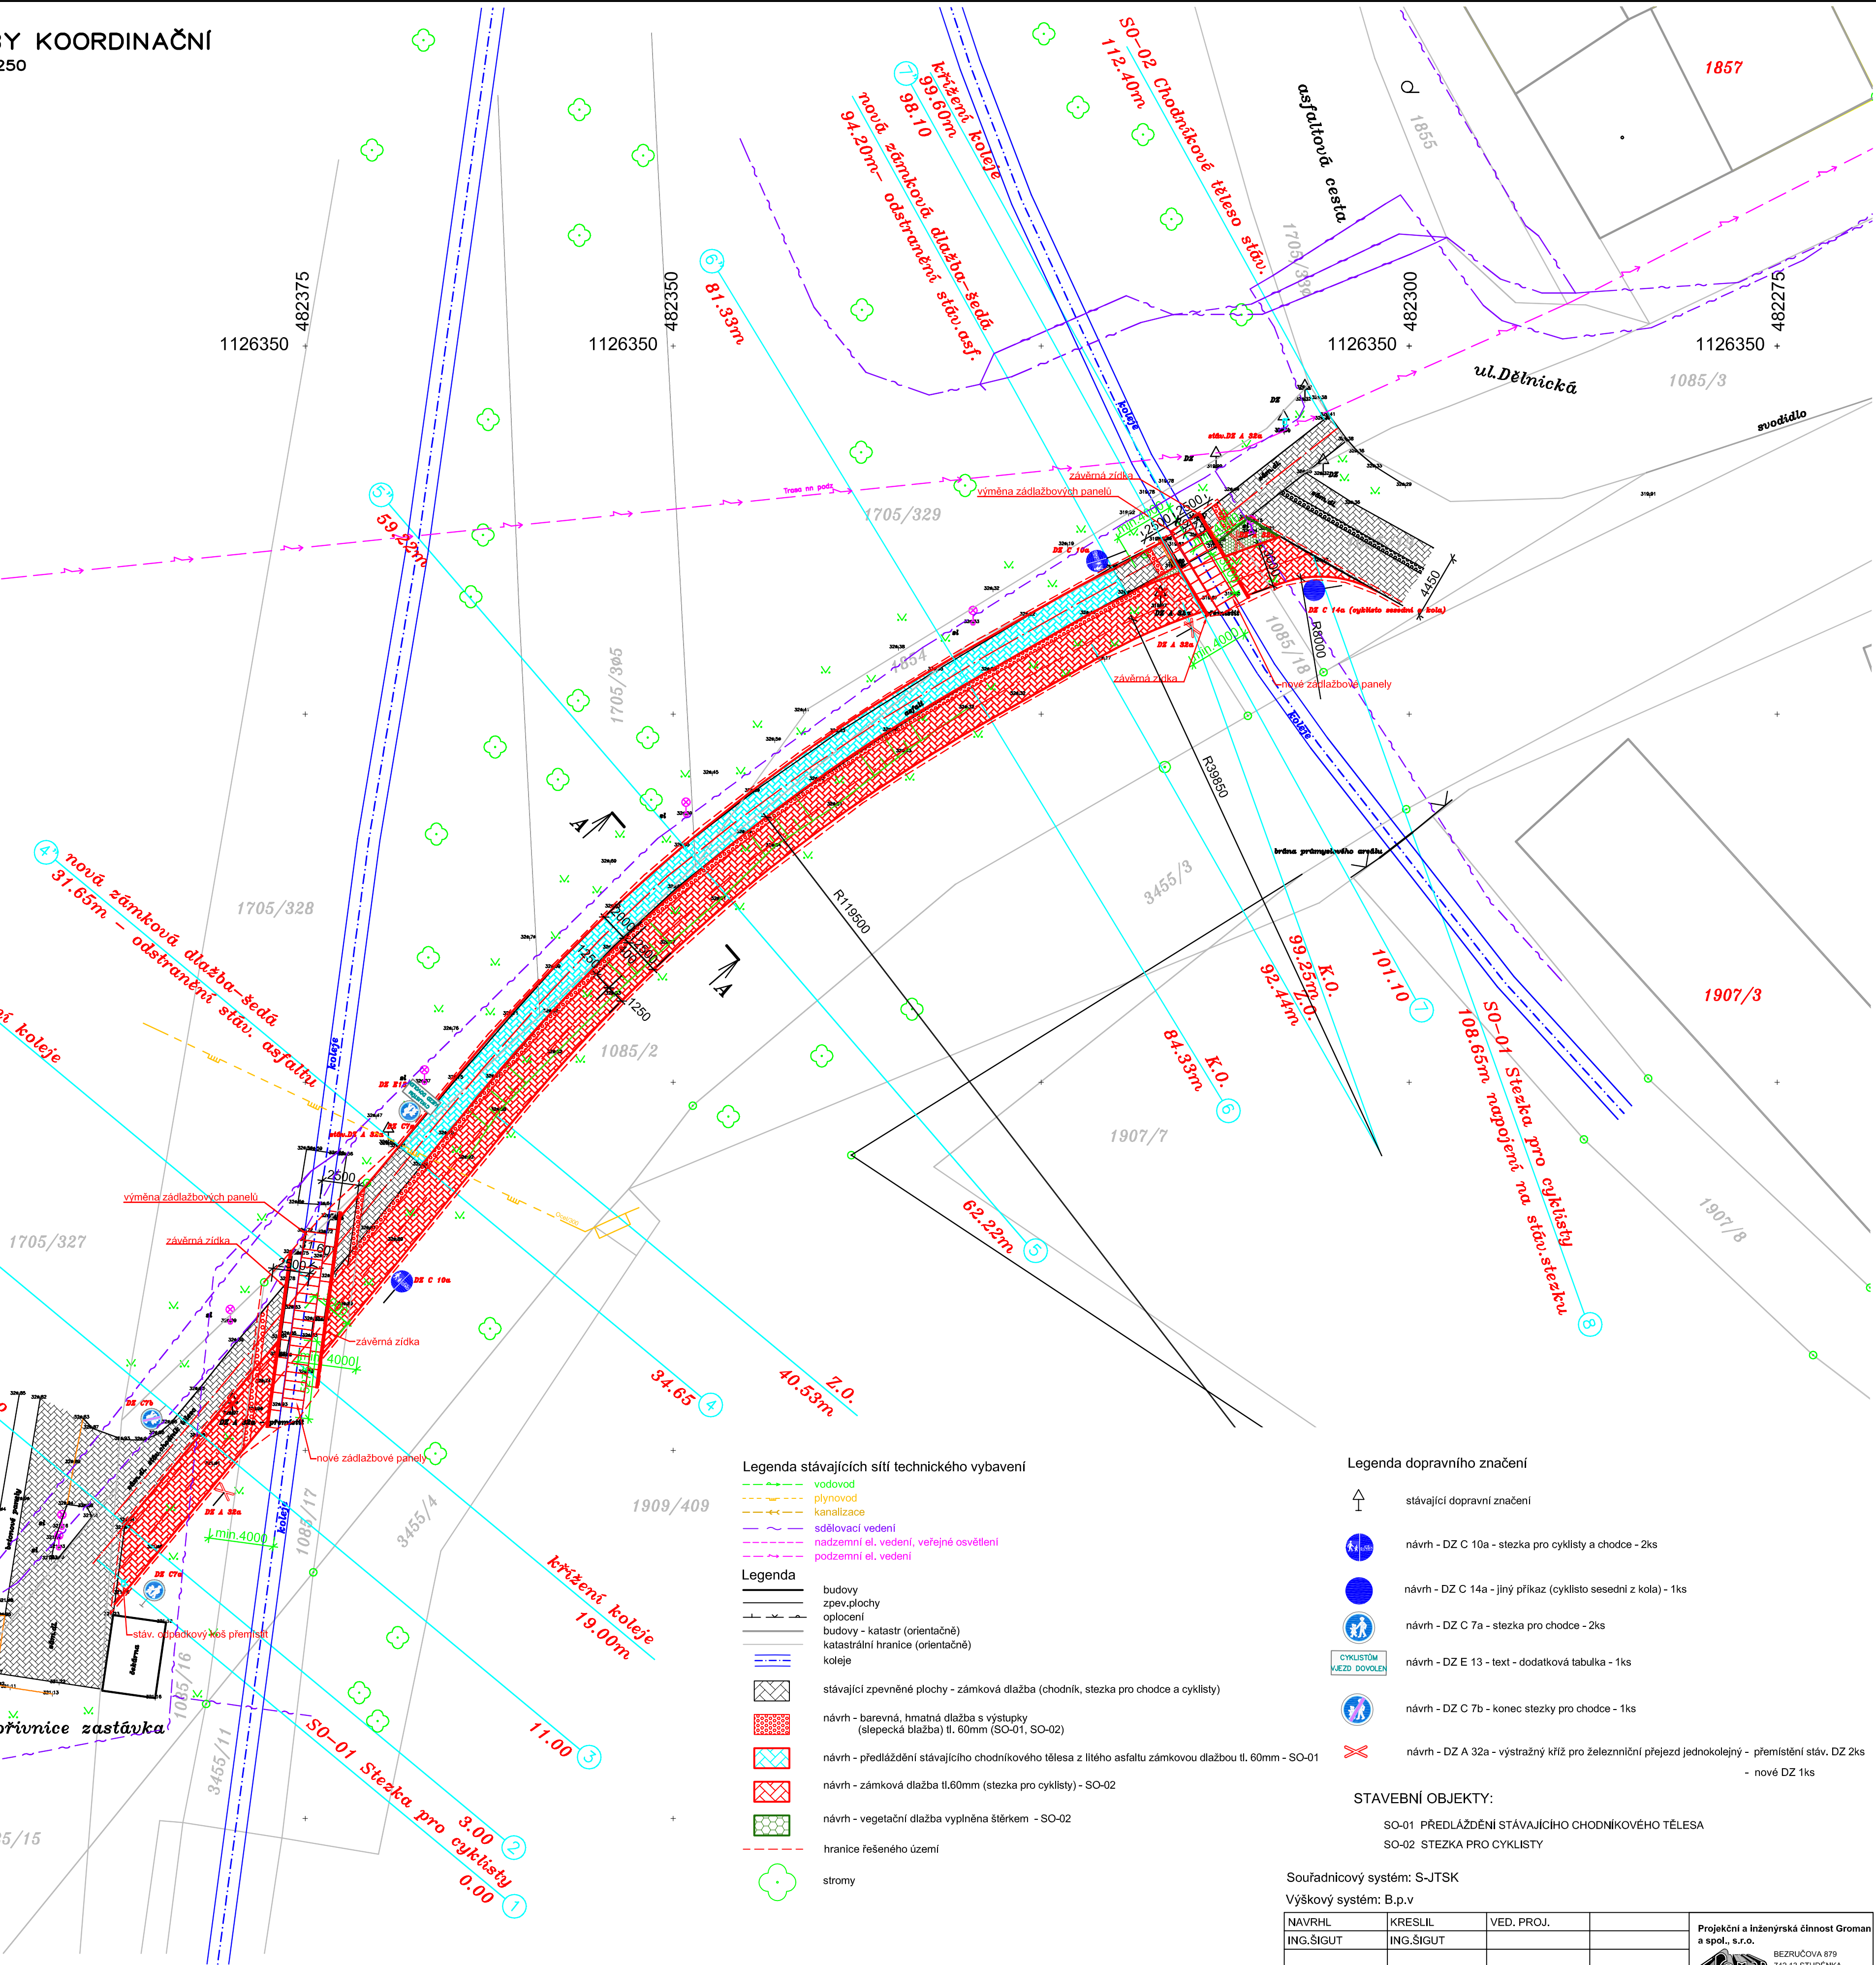

POZNÁMKA:
Všechny inženýrské sítě jsou zakresleny orientačně. Před zahájením výkopových prací je bezpodmínečně nutné vytyčit a zajistit polohu inženýrských sítí v celé trase výkopu. Zemní práce při křížení a souběhu s ostatními inž. sítěmi je nutné provádět zásadně ručně. Souběh a křížení podzemních vedení budou v souladu s ČSN 736005
Parcelní hranice z katastrální mapy v měřítku 1:1000 jsou v situačním výkrese zakresleny pouze orientačně.

Dodržovat podmínky bezbariérové užívání stavby podle vyhlášky č.398/2009 Sb. a podmínky vyplývající z ČSN 736110 - Projektování místních komunikací, ČSN 736080 Železniční přejezdy a přechody.
Materiál použitý pro hmatové úpravy musí splňovat NV 163/2002 S. a TN TŽÚS 12.03.04-06

Legenda stávajících sítí technického vybavení

- vodovod
- plynovod
- kanalizace
- sdělovací vedení
- nadzemní el. vedení, veřejné osvětlení
- podzemní el. vedení

Legenda

- budovy
- zpevn. plochy
- oplocení
- budovy - katastr (orientačně)
- katastrální hranice (orientačně)
- koleje
- stávající zpevněné plochy - zámková dlažba (chodník, stezka pro chodce a cyklisty)
- návrh - barevná, hmatná dlažba s výstupky (slepecká dlažba) tl. 60mm (SO-01, SO-02)
- návrh - předlažďení stávajícího chodníkového tělesa z litého asfaltu zámkovou dlažbou tl. 60mm - SO-01
- návrh - zámková dlažba tl.60mm (stezka pro cyklisty) - SO-02
- návrh - vegetační dlažba vyplněná štikem - SO-02
- hranice řešeného území
- stromy

Legenda dopravního značení

- stávající dopravní značení
- návrh - DZ C 10a - stezka pro cyklisty a chodce - 2ks
- návrh - DZ C 14a - jiný příkaz (cyklisto sesedni z kola) - 1ks
- návrh - DZ C 7a - stezka pro chodce - 2ks
- návrh - DZ E 13 - text - dodatková tabulka - 1ks
- návrh - DZ C 7b - konec stezky pro chodce - 1ks
- návrh - DZ A 32a - výstražný kříž pro železniční přejezd jednokolejný - přemístění stáv. DZ 2ks - nové DZ 1ks

STAVEBNÍ OBJEKTY:

- SO-01 PŘEDLAŽDĚNÍ STÁVAJÍCÍHO CHODNÍKOVÉHO TĚLESA
- SO-02 STEZKA PRO CYKLISTY

Souřadnicový systém: S-JTSK

Výškový systém: B.p.v

NAVRHL	KRESLIL	VED. PROJ.	Projektování a inženýrská činnost Groman a spol., s.r.o. BEZRUČOVA 679 742 13 STUJENKA IČ: 03692485	
ING.SIGUT	ING.SIGUT			
KRAJ: MORAVSKOSLEZSKÝ		ÚŘAD: MěÚ Kopřivnice		
INVESTOR: MĚSTO Kopřivnice, Štefánikova 1163/12 74212 Kopřivnice				FORMÁT
AKCE:				6A4
Rozšíření chodníku				DATUM
ul. Dělnická - Nádraží v Kopřivnici				07/2017
ČÁST: B. SOUHRNNÉ ŘEŠENÍ STAVBY				ARCH. ČÍSLO
OBSAH:				27/2015
SITUACE STAVBY KOORDINAČNÍ				STUPEŇ PD
				DSP
				MĚŘÍTKO:
		1:250		ČÍS. VÝKRESU:
				B.2.