


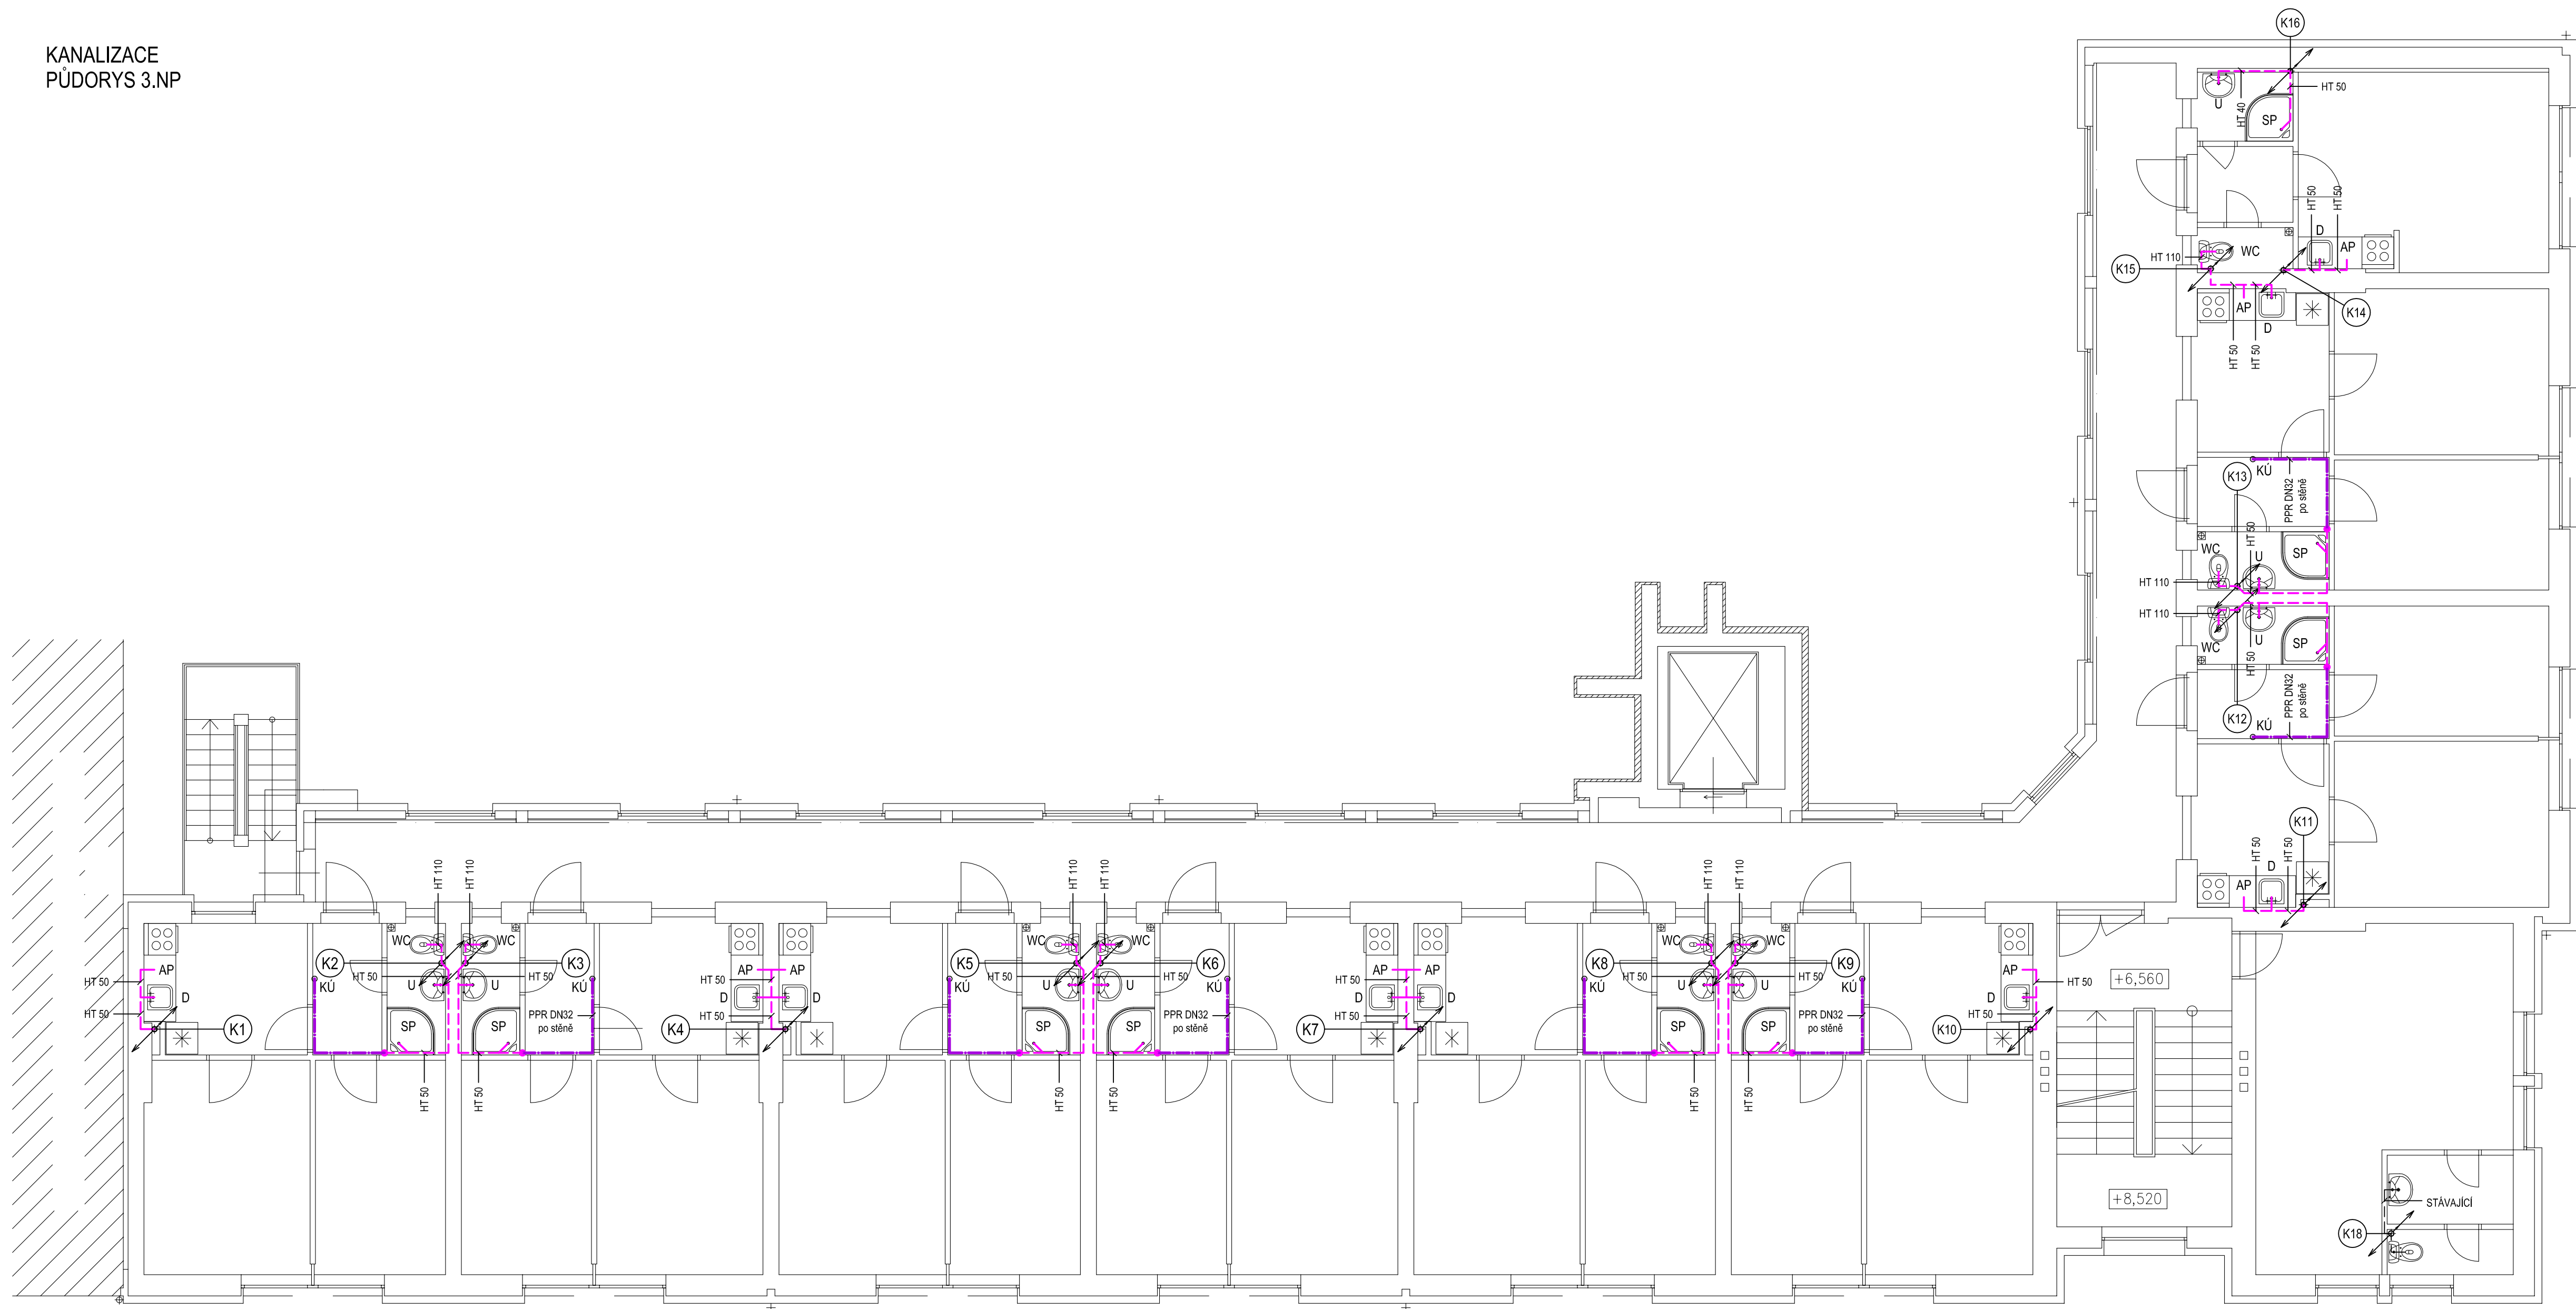



KANALIZACE
PŮDORYS 3.NP

LEGENDA POTRUBÍ	
ZNAČKA	POPIS
	KANALIZACE - ODPADNÍ POTRUBÍ - NOVÉ PP - HT
	KANALIZACE - PŘIPOJOVACÍ POTRUBÍ - NOVÉ PP - HT
	KANALIZACE - ZAVĚŠENÉ POTRUBÍ - NOVÉ PP - HT, PVC
	KANALIZACE - POTRUBÍ - STÁVAJÍCÍ PP - HT, PVC

OZN.	POPIS
U	UMÝVADLO KERAMICKÉ ZAPACHOVÁ ZAVERŤKA DN40, PÁKOVÁ BATERIE
WC	ZÁCHODOVÁ MISA KOMBI ZADNÍ ODTOK DN110
SP	SPRCHOVÁ VANIČKA ZAPACHOVÁ ZAVERŤKA DN50, SPRCHOVÁ BATERIE
D	PRÉŽOVÝ DŘEZ KUCHYŇSKÝ ZAPACHOVÁ ZAVERŤKA DN50, DŘECHOVÁ BATERIE
AP	AUTOMATICKÁ PRAČKA ZAPACHOVÁ ZAVERŤKA DN50, VÝTOKOVÝ VENTIL
KÚ	KALICH PRO UKAPY OD POJISTNÉHO VENTILU SE ZAPACHOVOU ZAVERŤKOU

(K1) OZNAČENÍ ODPADNÍHO POTRUBÍ KANALIZACE

STAVBYNIK	ZHOTOVIL  ENERGO-STEEL ENERGETICKÉ A PROJEKČNÍ CENTRUM VŘESINSKÁ 66/54 708 00 OSTRAVA – PORUBA	PROJEKTANT ING. JOLANTA SABELOVÁ	
MĚSTO KOPŘIVNICE, ŠTEFANÍKOVA 1163/12, 742 21 KOPŘIVNICE	STAVBA STAVEBNÍ ÚPRAVY DOMU S PEČOVATELSKOU SLUŽBOU – MASARYKOVO NÁMĚSTÍ 650/11, KOPŘIVNICE		
OBSAH	KANALIZACE – PŮDORYS 3.NP	ZAK. ČÍSLO	473/2019
DIL	D.1.4.1 ZDRAVOTNĚ TECHNICKÉ INSTALACE	STUPEŇ	DSP + DPS
		MĚŘÍTKO	1: 75
		VÝKRES Č.	D.1.4.1–05
		DATUM	08/2019
		KOPIE Č.	

