


LEGENDA

11/500/600	OTOPNÉ TĚLESO KOMPAKTNÍ S BOČNÍM PŘÍPOJENÍM, TYP/VÝŠKA, DÉLKA
KLC 1820/450	OTOPNÉ TĚLESO KOUPELNOVÉ ROVNÉ, TYP/VÝŠKA/DÉLKA
TRP	DVOJREGUL. VENTIL, Kv 0,025-0,67 (Xp 2K), PŘÍMÝ S TERMOSTAT. HLAVICÍ
PŠ	REGULAČNÍ UZAVÍRACÍ ŠROUBENÍ PŘÍMÉ, Kvs 1,74
VK	VYPOUŠTĚCÍ UZAVÍRACÍ KOHOUT
KK	KULOVÝ KOHOUT UZAVÍRACÍ
⑤	NASTAVENÍ 1. REGULACE TRP

POZNÁMKA

-VŠECHNY PŘÍPOJKY K OTOPNÝM TĚLESÚM JSOU DIMENZE 15

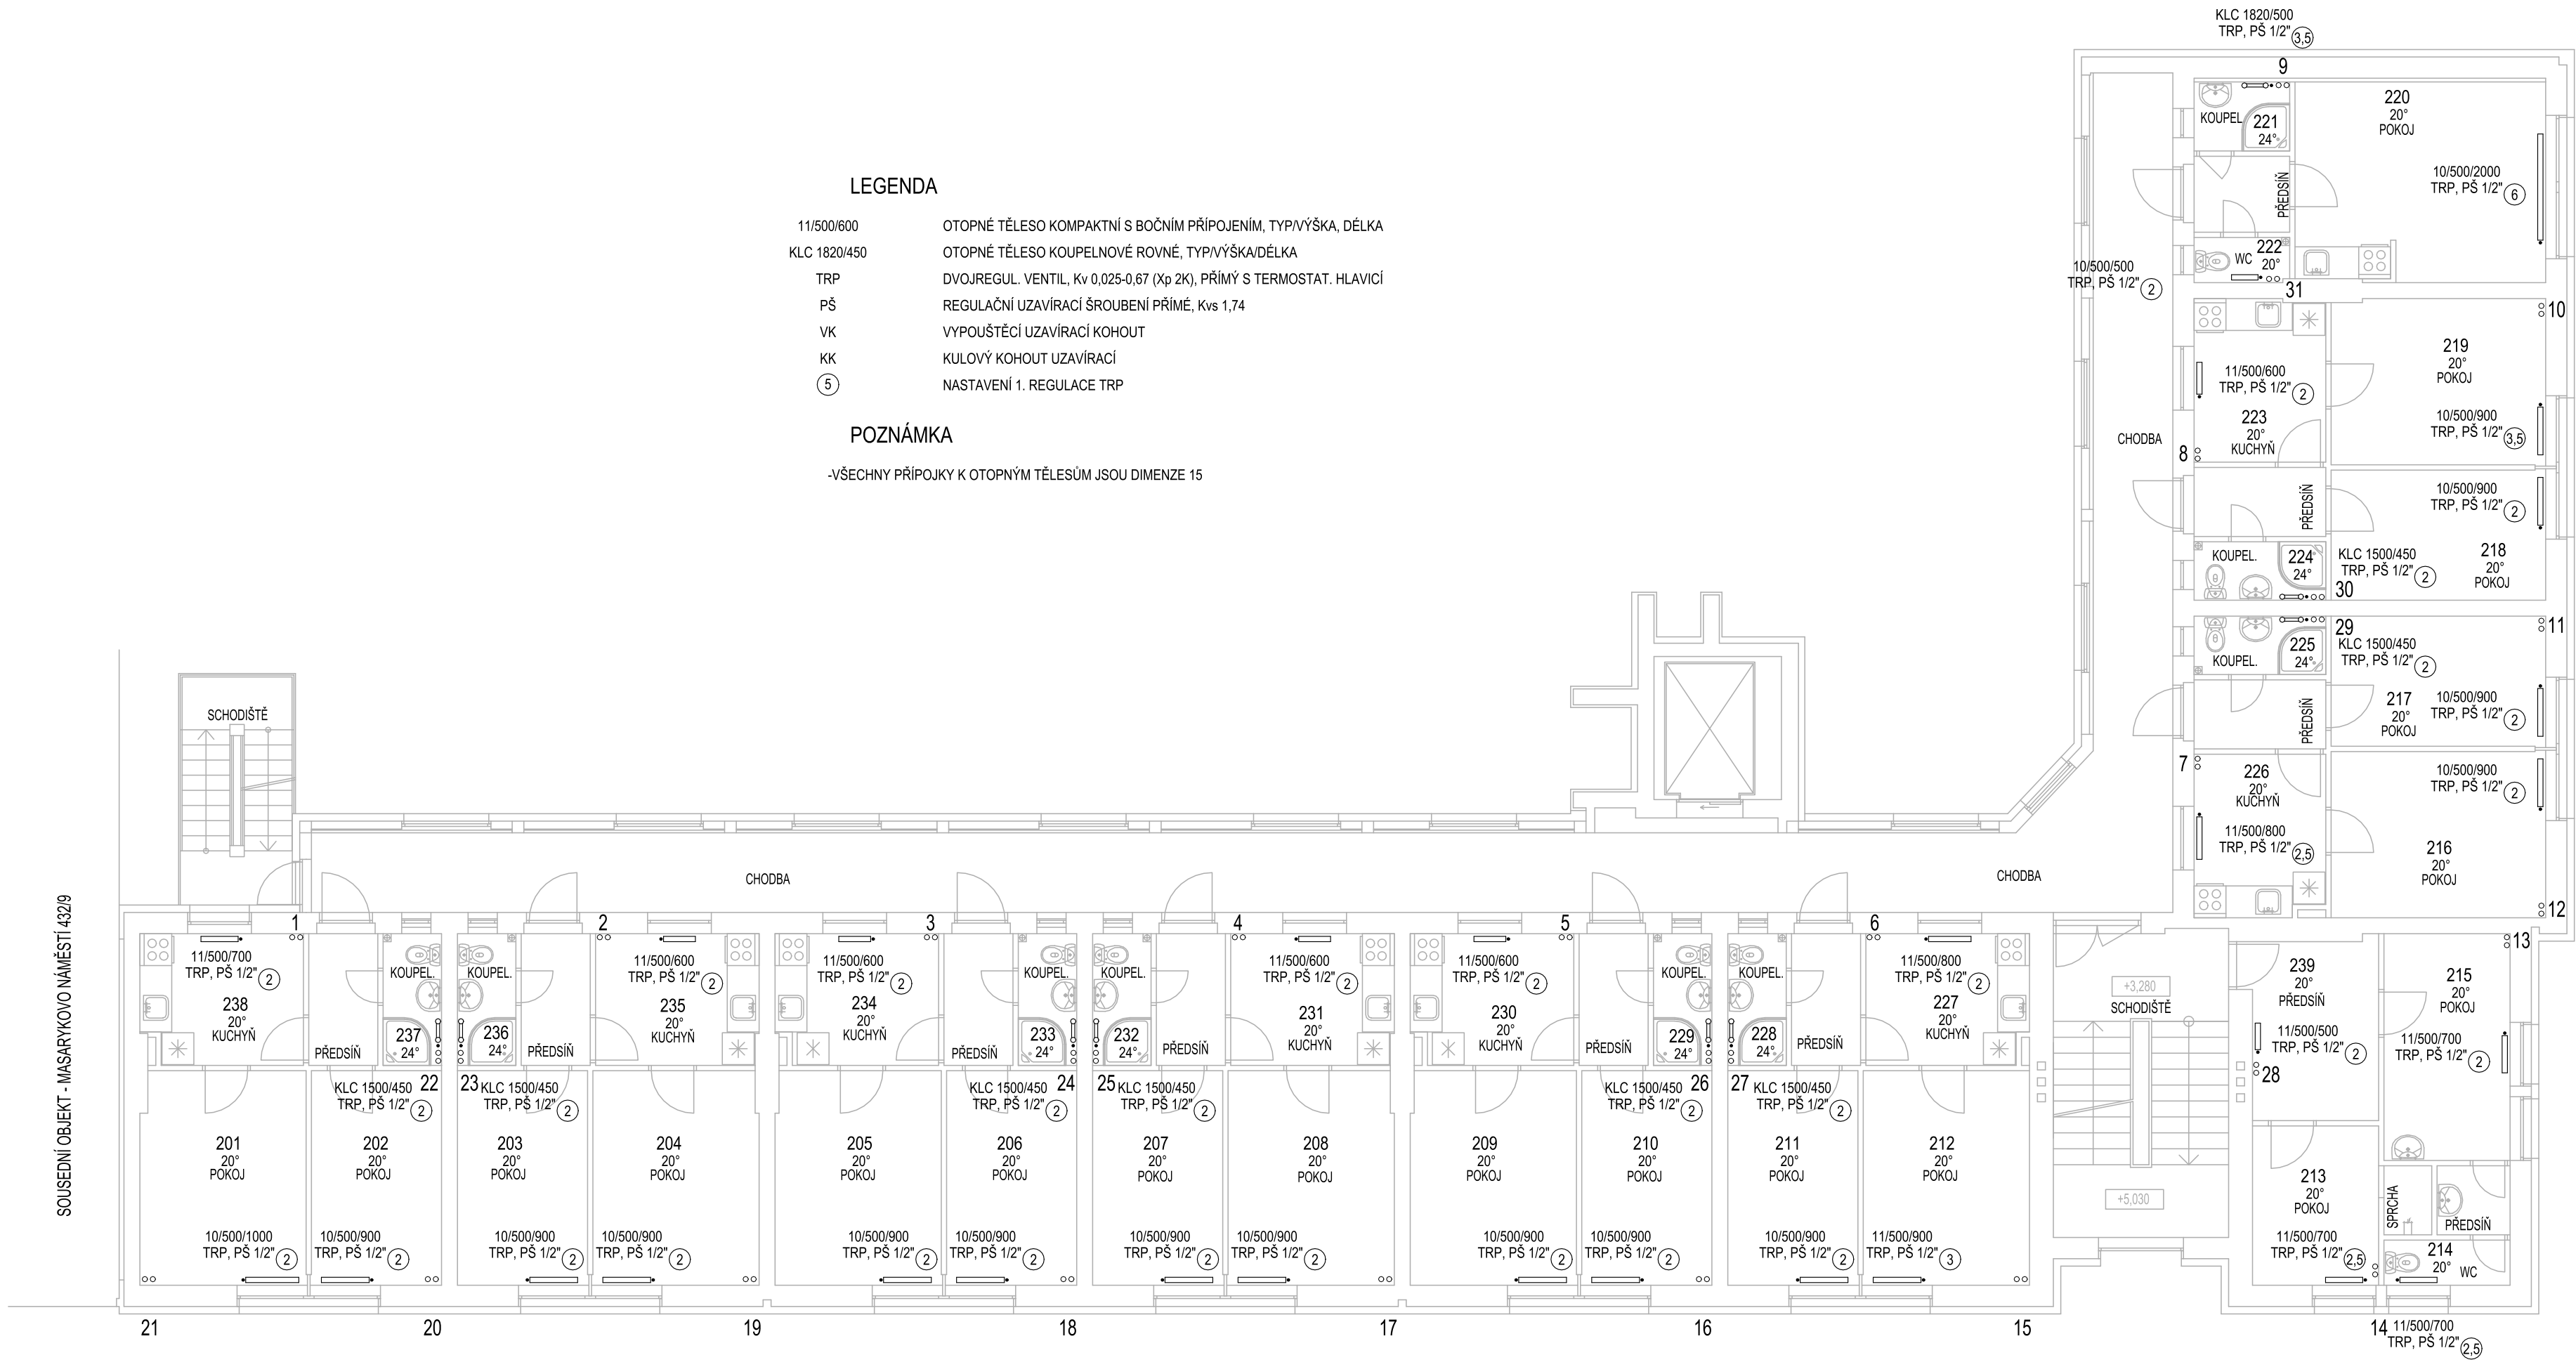

STAVEBNÍK MĚSTO KOPŘIVNICE, ŠTEFÁNKOVA 1163/12, 742 21 KOPŘIVNICE	ZHOTOVIL ENERGO-STEEL ENERGETICKÉ A PROJEKČNÍ CENTRUM VŘESINSKÁ 66/54 708 00 OSTRAVA - PORUBA ING. JIŘÍ NĚMEC	PROJEKTANT RADIM ŠELONG Václavovická 252 739 34 Václavovice - Šenov ČKAIT 1102557
STAVBA STAVEBNÍ ÚPRAVY DOMU S PEČOVATELSKOU SLUŽBOU - MASARYKOVO NÁMĚSTÍ 650/11, KOPŘIVNICE- SO 02		ZAK. ČÍSLO 473/2019
OBSAH PŮDORYS 2.NP		STUPEŇ DSP + DPS
DÍL D.1.4.2 - VYTÁPĚNÍ		MÉRITKO 1:100
		DATUM 12/2019
		VÝKRES Č. D.1.4.2 - 103
		KOPIE Č.