


PŮDORYS 1. NP

POZNÁMKY A UPOZORNĚNÍ


- VŠECHNY NEOZNAČENÉ ÚHLY OBLOUKŮ A ODOBOČEK MAJÍ ÚHEL 90°
- UMÍSTĚNÍ VARNÝCH CENTER (SPORÁKŮ NEBO VARIČŮ) NEMUSÍ ODPOVÍDAT REALITĚ, UMÍSTĚNÍ DIGESTOŘÍ PROTO BUDE UPRAVENO PŘI REALIZACI DLE JEJICH SKUTEČNÉHO UMÍSTĚNÍ
- POKUD JSOU V KUCHYNÍCH INSTALOVÁNY KUCHYŇSKÉ LINKY S HORNÍMI SKŘÍŇKAMI, BUDOU HORNÍ SKŘÍŇKY V MÍSTECH INSTALACE DIGESTOŘÍ UPRAVENY TAK, ABY SE POD NĚ DIGESTOŘ VEŠLA A ABY PŘES NĚ PROŠLO VZDUCHOTECHNICKÉ POTRUBÍ
- VEŠKERÉ KÓTY JSOU POUZE ORIENTAČNÍ! PŘED REALIZACÍ JE NUTNÉ ROZMĚRY ZAŘÍZENÍ A POTRUBÍ A JEJICH UMÍSTĚNÍ OVĚRIT PRÍMO NA STAVBĚ A PŘÍPADNĚ UMÍSTĚNÍ ZAŘÍZENÍ A POTRUBÍ UPRAVIT DLE SKUTEČNÉ DISPOZICE!

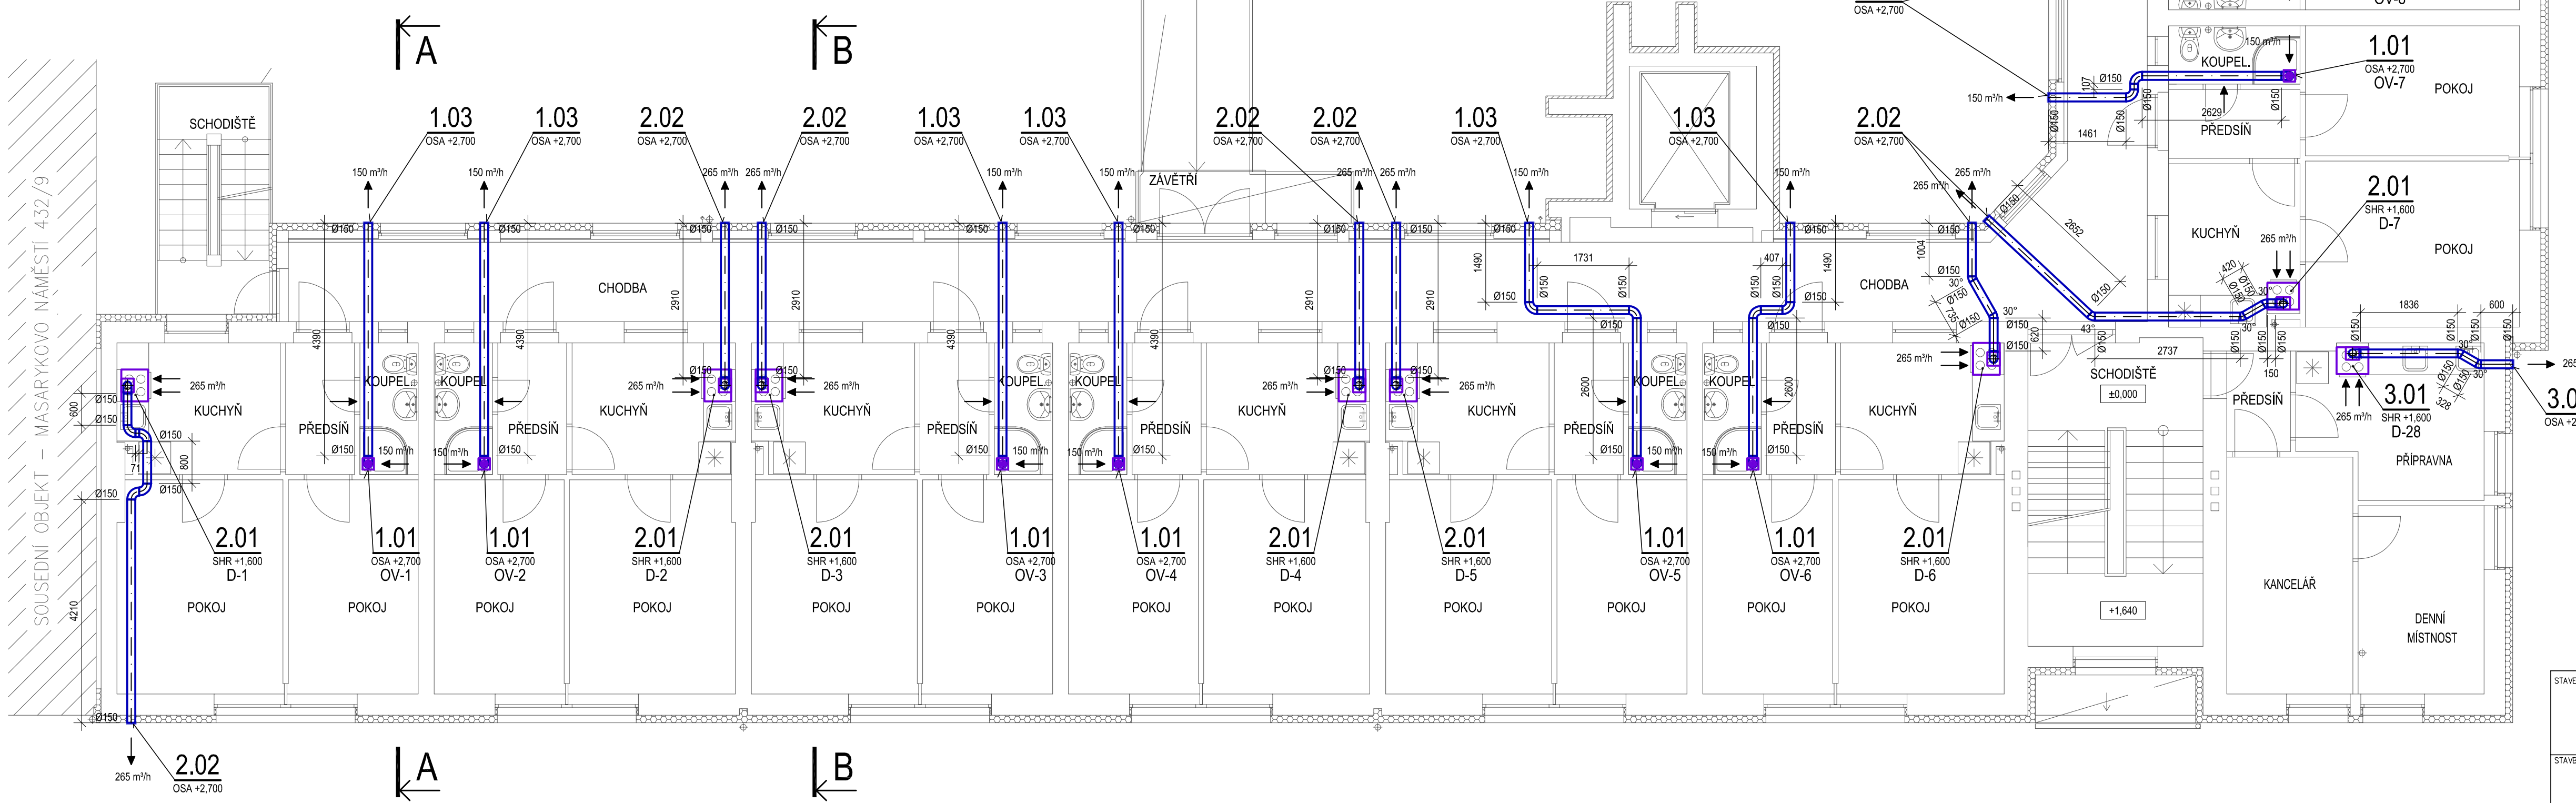




LEGENDA

- OSA VÝŠKOVÁ ÚROVEŇ OSY POTRUBÍ (ZAŘÍZENÍ) OD PODLAHY
- SHR VÝŠKOVÁ ÚROVEŇ SPODNÍ HRANY POTRUBÍ (ZAŘÍZENÍ) OD PODLAHY
- OV ODVODNÍ VENTILÁTOR
- D VZDUCHOTECHNICKÝ ZÁKRYT (DIGESTOŘ)

ŘEZ A-A
PRINCIPIÁLNÍ ŘEZ VĚTRÁNÍ KOUPELEN

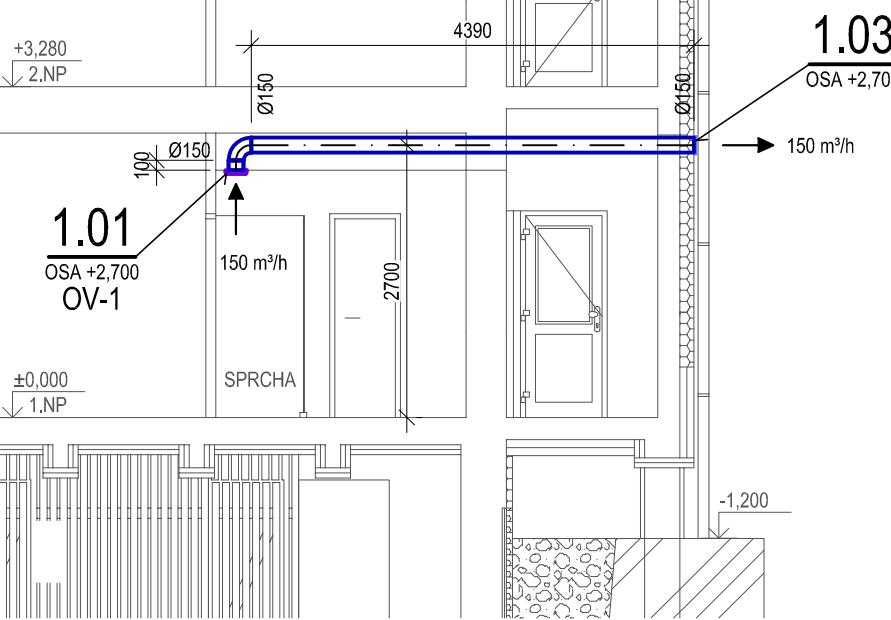

ŘEZ B-B
PRINCIPIÁLNÍ ŘEZ VĚTRÁNÍ KUCHYNÍ

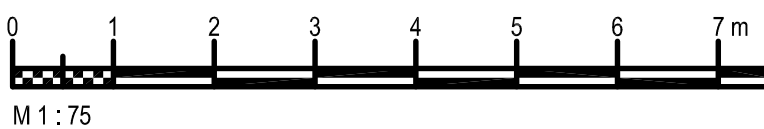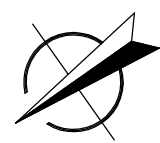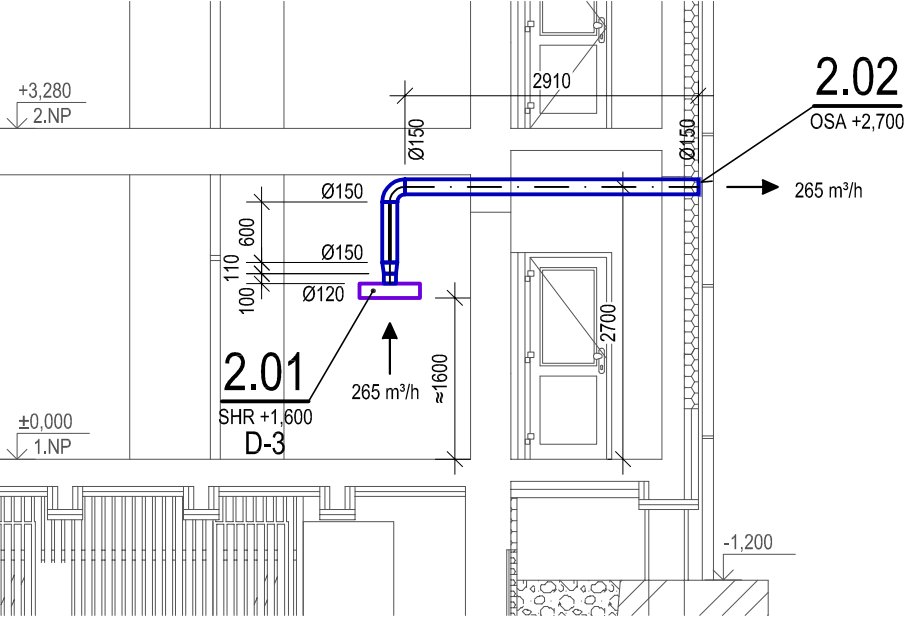

STAVBNÍK	MĚSTO KOPŘIVNICE, STĚFANIKOVA 1163/12, 742 21 KOPŘIVNICE	ZHOTOVIL	ENERGO - STEEL ENERGETICKÉ A PROJEKČNÍ CENTRUM VŘESINSKÁ 66/54 708 00 OSTRAVA – PORUBA	PROJEKTANT	ING. JIŘÍ HAVLÁSEK KYJOVICE 209 747 68 KYJOVICE ČKAIT 1102789
STAVBA	STAVEBNÍ ÚPRAVY DOMU S PEČOVATELSKOU SLUŽBOU – MASARYKOVO NÁMĚSTÍ 650/11, KOPŘIVNICE				ZAK. ČÍSLO 473/2019
SO	SO 02 – VÝMĚNA VNITŘNÍCH ROZVODŮ				STUPEŇ DSP + DPS
OBSAH	PŮDORYS 1.NP, ŘEZY A–A, B–B				MĚRITKO 1:100 DATUM 08/2019
Díl	D.1.4.4 VZDUCHOTECHNIKA				VÝKRES Č. KOPE Č.
					D.1.4.4–02