
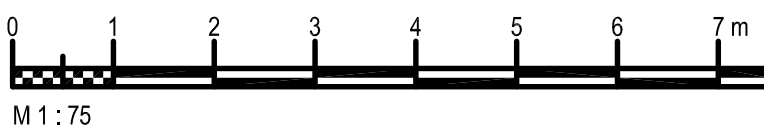


PŮDORYS 2. NP


POZNÁMKY A UPOZORNĚNÍ

- VŠECHNY NEOZNAČENÉ ÚHLY OBLOUKŮ A ODBOČEK MAJÍ ÚHEL 90°
- UMÍSTĚNÍ VARNÝCH CENTER (SPORÁKŮ NEBO VAŘIČŮ) NEMUSÍ ODPOVÍDAT REALITĚ, UMÍSTĚNÍ DIGESTOŘÍ PROTO BUDE UPRAVENO PŘI REALIZACI DLE JEJICH SKUTEČNÉHO UMÍSTĚNÍ
- POKUD JSOU V KUCHYŇÍCH INSTALOVÁNY KUCHYŇSKÉ LINKY S HORNÍMI SKŘÍŇKAMI, BUDOU HORNÍ SKŘÍŇKY V MÍSTĚCH INSTALACE DIGESTOŘÍ UPRAVENY TAK, ABY SE POD NĚ DIGESTOŘ VEŠLA A ABY PŘES NĚ PROŠLO VZDUCHOTECHNICKÉ POTRUBÍ
- VEŠKERÉ KÓTY JSOU POUZE ORIENTAČNÍ! PŘED REALIZACÍ JE NUTNÉ ROZMĚRY ZAŘÍZENÍ A POTRUBÍ A JEJICH UMÍSTĚNÍ OVĚRIT PŘÍMO NA STAVBĚ A PŘÍPADNÉ UMÍSTĚNÍ ZAŘÍZENÍ A POTRUBÍ UPRAVIT DLE SKUTEČNÉ DISPOZICE!

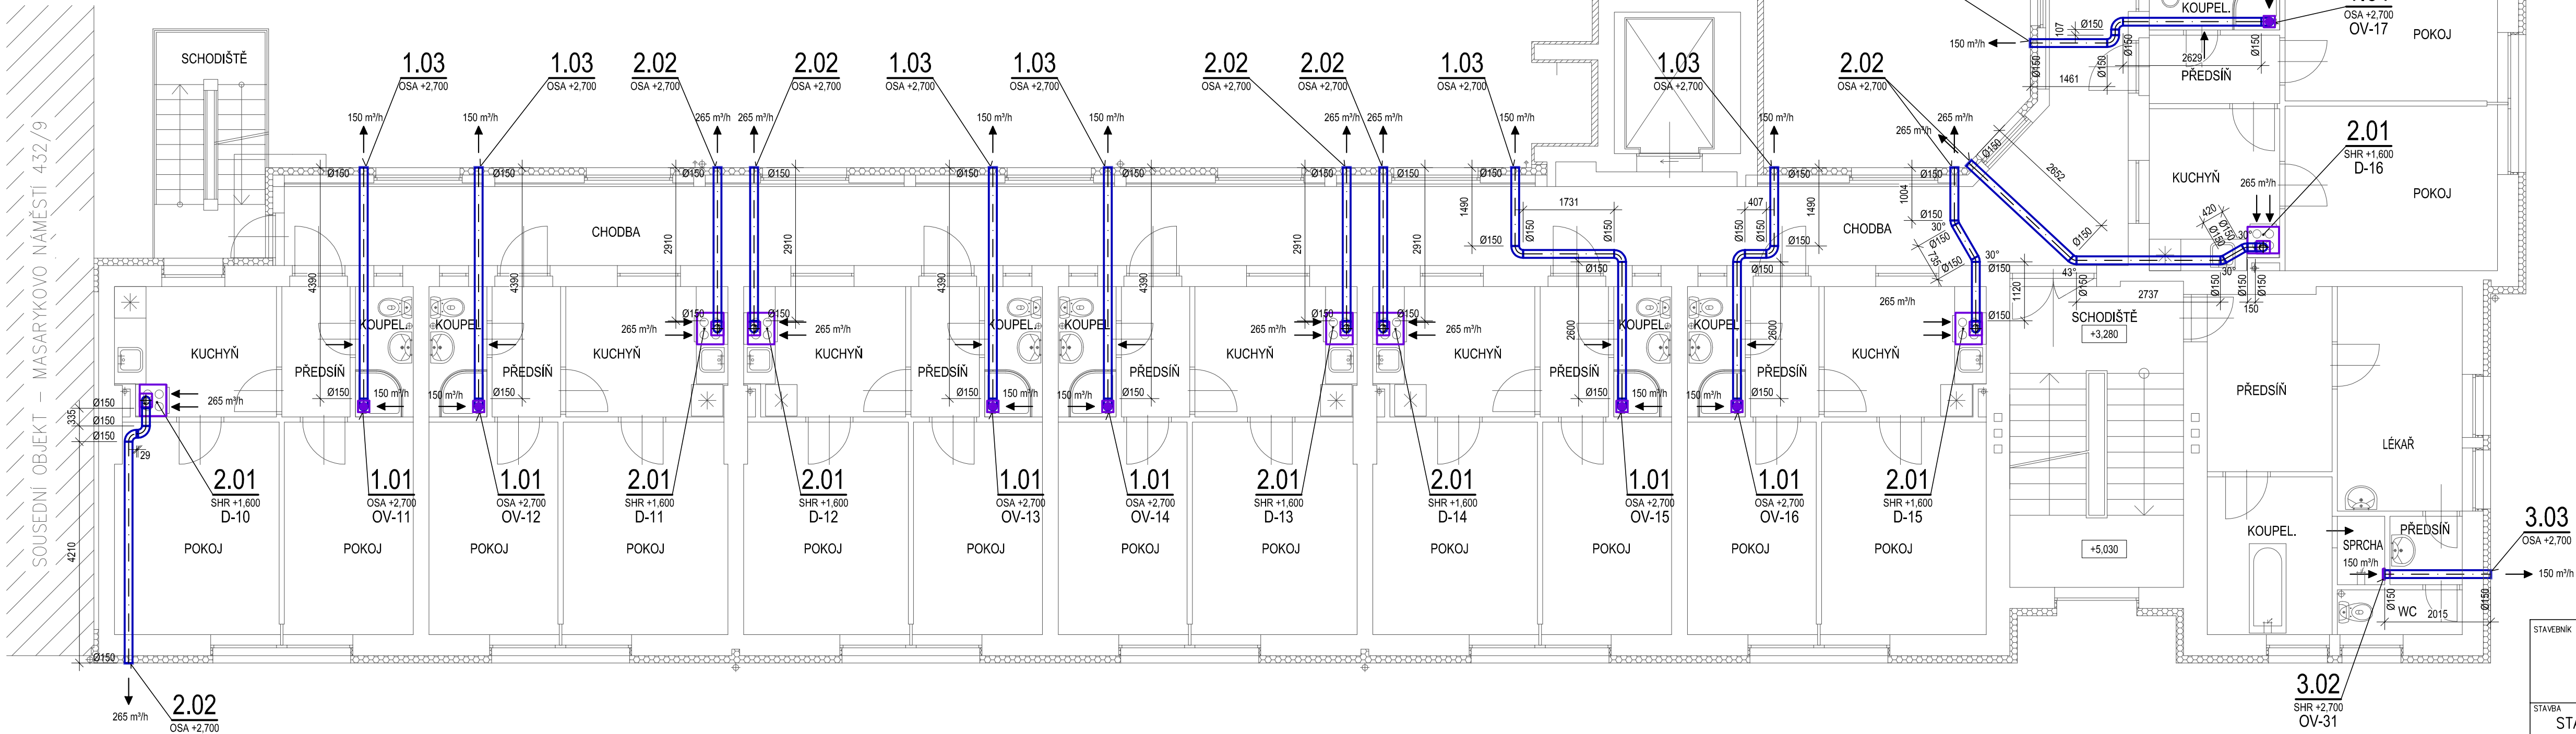

LEGENDA

- OSA VÝŠKOVÁ ÚROVEŇ OSY POTRUBÍ (ZAŘÍZENÍ) OD PODLAHY
- SHR VÝŠKOVÁ ÚROVEŇ SPODNÍ HRANY POTRUBÍ (ZAŘÍZENÍ) OD PODLAHY
- OV ODVODNÍ VENTILÁTOR
- D VZDUCHOTECHNICKÝ ZÁKRYT (DIGESTOŘ)

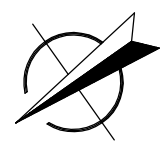

STAVEBNÍK	MĚSTO KOPŘIVNICE, ŠTEFÁNKOVA 1163/12, 742 21 KOPŘIVNICE	ZHOTOVIL	ENERGO - STEEL ENERGETICKÉ A PROJEKČNÍ CENTRUM VŘESINSKÁ 66/54 708 00 OSTRAVA – PORUBA	PROJEKTANT	ING. JIŘÍ HAVLÁSEK KYJOVICE 209 747 68 KYJOVICE ČKAIT 1102789
STAVBA	STAVEBNÍ ÚPRAVY DOMU S PEČOVATELSKOU SLUŽBOU – MASARYKOVO NÁMĚSTÍ 650/11, KOPŘIVNICE			ZAK. ČÍSLO	473/2019
SO	SO 02 – VÝMĚNA VNITŘNÍCH ROZVODŮ			STUPEŇ	DSP + DPS
OBSAH	PŮDORYS 2.NP			MĚŘITKO	1:100
Díl	D.1.4.4 VZDUCHOTECHNIKA			DATUM	08/2019
				VÝKRES Č.	KOPE Č.
				D.1.4.4–03	