


DETAIL A – HYDROIZOLACE SPODNÍ STAVBY, ZALOŽENÍ FASÁDNÍHO ZATEPLENÍ 1:10

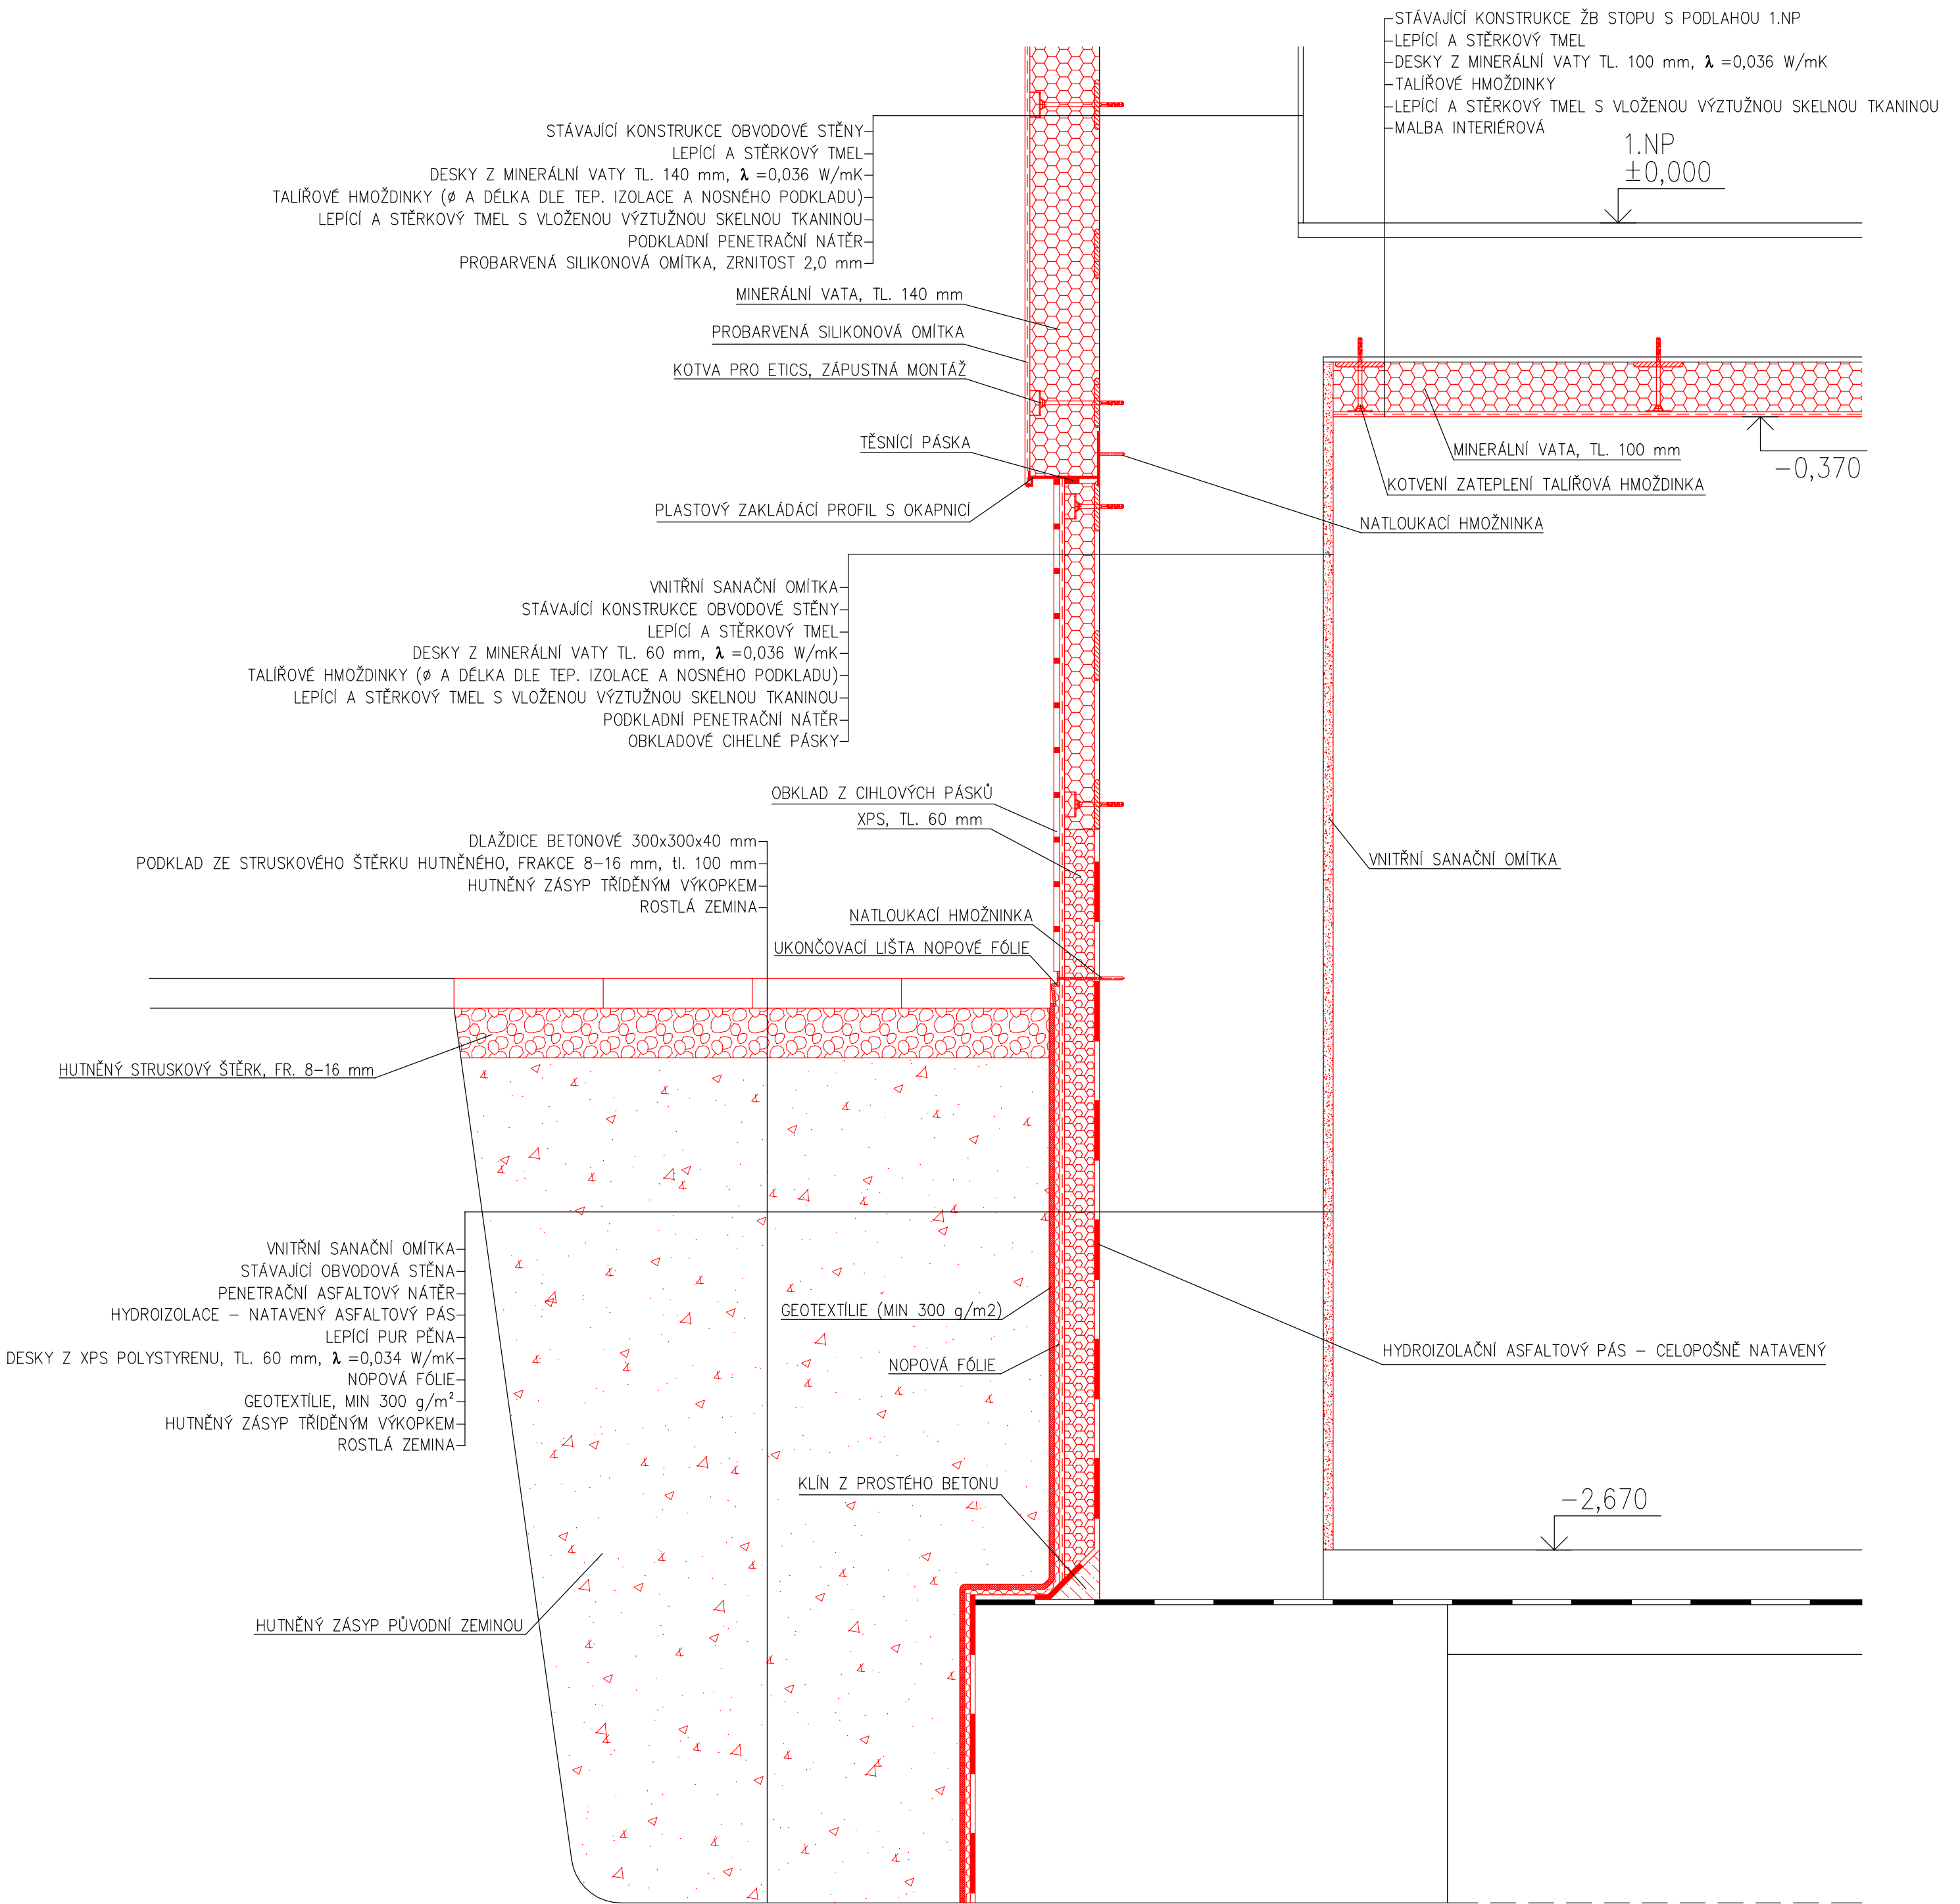

STAVEBNÍK	MĚSTO KOPŘIVNICE, ŠTEFÁNIKOVA 1163/12, 742 21 KOPŘIVNICE	ZHOTOVIL ENERGO - STEEL ENERGETICKÉ A PROJEKČNÍ CENTRUM VŘESINSKÁ 66/54 708 00 OSTRAVA – PORUBA ING. JIŘÍ NĚMEC	PROJEKTANT	ING. JIŘÍ NĚMEC VDOVSKÁ 701/32 712 00 OSTRAVA – MUGLINOV ČKAIT 1104100
STAVBA	STAVEBNÍ ÚPRAVY DOMU S PEČOVATELSKOU SLUŽBOU – MASARYKOVO NÁMĚSTÍ 650/11, KOPŘIVNICE		ZAK. ČÍSLO	473/2019
SO	SO 01–ENERGETICKÁ OPATŘENÍ A SANACE V SUTERÉNU		STUPEŇ	DSP + DPS
OBSAH	DETAIL – A		MĚŘITKO	1:10
Díl	D.1.1 ARCHITEKTONICKO–STAVEBNÍ ŘEŠENÍ		DATUM	08/2019
			VÝKRES Č.	KOPIE Č.
			D.1.1–110	