


POVRCH	108.65
KATASTR	Kopřivnice

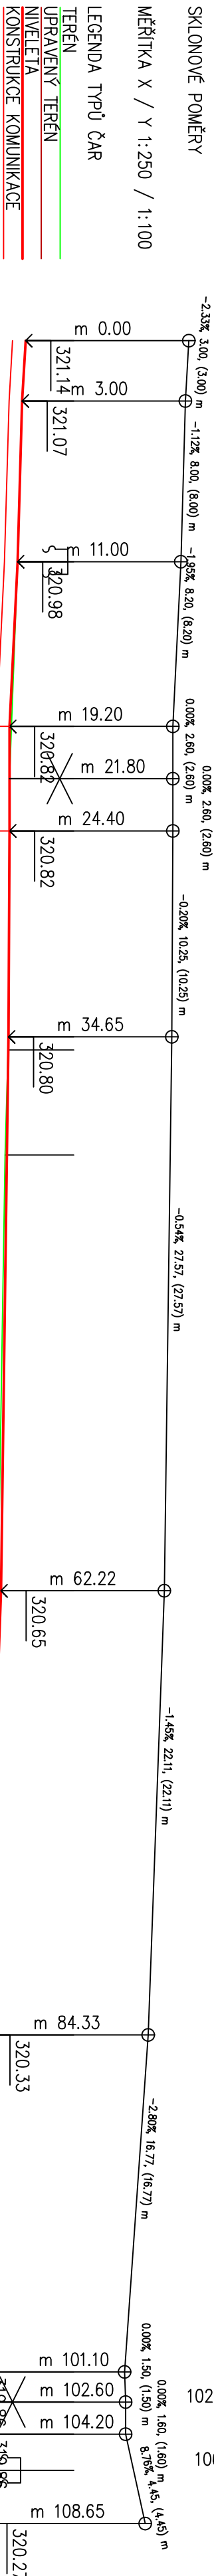


NAVŘHL	KRESIL	VED. PROJ.	
ING.ŠIGUT	ING.ŠIGUT		
KRAJ: MORAVSKOSLEZSKÝ	ÚŘAD: MěÚ Kopřivnice		
INVESTOR: Město Kopřivnice, Štefánikova 1163/12, 742 21 Kopřivnice			
AKCE: Rozšíření chodníku ul. Dělnická - Nádražní v Kopřivnici			
ČÁST: C. STAVEBNÍ ČÁST			
OBSAH: PODELNÝ PROFIL SO-01 PŘEDLÁŽENÍ STÁVAJÍCÍHO CHODNIKOVÉHO TĚLESA SO-02 STEŽKA PRO CYKLISTY			
MĚŘITKO: 1:250/100			
ČÍS. VYKRESU: C.1.2-1			