

Dne 15.8. 2016 č.j.: DUCR-50415/16/KI oznámil Drážní úřad účastníkům řízení a dotčeným orgánům pokračování řízení a současně nařídil ústní jednání na den 25.8. 2016. Při místním šetření bylo zjištěno, že nejsou dodrženy rozhledové poměry k navrženému způsobu zabezpečení.

Drážní úřad usnesením č.j.: DUCR-57133/16/KI ze dne 15.9. 2016 přerušil řízení do 31.3. 2017 a současně vyzval žadatele č.j.: DUCR-57134/19/KI ze dne 15.9. 2016 aby nejpozději do 31.3. 2017 zajistil splnění rozhledových poměrů.

Dne 6.3. 2017 bylo Drážnímu úřadu doručeno oznámení o zajištění rozhledových poměrů. Drážní úřad dne 16. března 2017 při místním šetření ověřil rozhledových poměrů.

Navržená samostatná - společná stezka pro chodce a cyklisty, obousměrná, dělená hmatným pásem, funkční skupiny D2. Společná stezka pro chodce a cyklisty bude od začátku a na konci vyznačena DZ C 10a. V místě napojení na stezku pro chodce bude na začátku a na konci osazena DZ 7a, která bude ze směru od ul. Dělnické doplněna dodatkovou tabulí DZ E 13 (cyklistům vjezd povolen). Před vlakovou zastávkou „Kopřivnice zastávka“ bude osazena DZ C7b. Před železničním přejezdem u ul. Dělnické bude osazena DZ C14a (cyklisto sesedni z kola).

Dále dojde k přeložení 2 ks stávajícího DZ A 32a, které zasahují do trasy stezky pro cyklisty. Zbylé stávající dopravní značení DZ A 32a (2ks) ze směru od ul. Dělnické zůstane na svém místě. Kromě toho se nově osadí 1 ks DZ A 32a u druhého žel. přejezdu vlečky ze směru od ul. Dělnické“.

O změně rozsahu a způsobu zabezpečení křížení železniční dráhy s pozemní komunikací v úrovni kolejí bylo rozhodnuto v souladu s § 6 odst. 2 zákona a § 4 vyhlášky č. 177/1995 Sb., kterou se vydává stavební a technický řád drah, ve znění pozdějších předpisů.

Označení přejezdu bylo stanoveno v souladu s § 6 odst. 1 zákona a § 77 odst. 1 zákona č. 361/2000 Sb. o provozu na pozemních komunikacích a o změnách některých zákonů (zákon o silničním provozu), ve znění pozdějších předpisů, a s přihlédnutím k § 4 odst. 2 a příloze 1 vyhl. č. 294/2015 Sb., kterou se provádějí pravidla provozu na pozemních komunikacích.

Účastníci řízení byli při ústním jednání seznámeni s podklady pro vydání rozhodnutí v souladu s § 36 odst. 3 správního řádu, a na základě těchto podkladů souhlasili s vydáním rozhodnutí, což potvrdili podpisem protokolu z ústního jednání.

Na základě předložených dokladů, vyjádření účastníků řízení, dotčených orgánů a na základě výsledku ústního jednání Drážní úřad rozhodl o změně rozsahu a způsobu zabezpečení přejezdu tak, jak je uvedeno ve výroku tohoto rozhodnutí.

Poučení o odvolání

Proti tomuto rozhodnutí může účastník řízení podat odvolání, podle § 81 odst. 1 správního řádu, ve lhůtě 15 dnů ode dne jeho oznámení k Ministerstvu dopravy České republiky, podáním učiněným u Drážního úřadu, stavební sekce, územní odbor Olomouc, Nerudova 1, 779 00 Olomouc. Odvolání jen proti odůvodnění rozhodnutí je podle § 82 odst. 1 správního řádu **nepřípustné**. Odvolání se podává s potřebným počtem vyhotovení tak, aby jeden stejnopis zůstal správnímu orgánu, a aby každý účastník dostal jeden stejnopis. Nepodá-li účastník potřebný počet stejnopisů, vyhotoví je Drážní úřad na náklady účastníka.

„Otisk úředního razítka“

Ing. Jiří Just
ředitel územního odboru Olomouc

Žadatel uhradil správní poplatek za vydání rozhodnutí o rozsahu a způsobu zabezpečení železničního přejezdu stanovený podle sazebníku správních poplatků zákona č. 634/2004 Sb., o správních poplatcích, ve znění pozdějších předpisů, položky 58 písm. i), bankovním převodem ve výši **500,- Kč (PV. 415/16)**.

Dále žadatel uhradil správní poplatek za ústní jednání vyměřený podle sazebníku správních poplatků zákona č. 634/2004 Sb., o správních poplatcích, ve znění pozdějších předpisů, položky 20 písm. a), bankovním převodem ve výši **500,- Kč (PV. 414/16)**.

Upozornění: Toto rozhodnutí nenahrazuje stavební povolení podle zákona č. 183/2006 Sb., o územním plánování a stavebním řádu, ve znění pozdějších předpisů.

Rozdělovník:

Účastník řízení:

- Projekční a inženýrská činnost Groman a spol., s.r.o., Bezručova 879/, 74213 Studénka,
- Tatra Trucks a.s., Areál Tatry 1450/1, 742 21 Kopřivnice
- VA Progres s.r.o., Kunín 4, 742 53 Kunín

Dotčené orgány:

- Městský úřad, silniční správní úřad, Štefánkova 1163/12, 752 21 Kopřivnice
- PČR Policie, KŘ MSK,územní odbor Nový Jičín, dopravní inspektorát, Svatopluka Čecha 11, 741 01 Nový Jičín

Dopis zn.: -
Ze dne : 9.10.2015

Naše zn.: 20621/15
Vyřizuje.: Lariš Tomáš
Tel.: +420 972 765 530
+420 602 224 077
FAX:
e-mail : sksova@cdt.cz
Datum: 20.10.2015

Ing. Jaroslav Groman,
Projekční a inženýrská činnost,
Helena Tyrajová

Bezručova 879
742 13 Studénka

Věc: **Souhrnné stanovisko ČD - Telematika a.s. k existenci komunikačního vedení a zařízení v majetku SŽDC s.o. - divize TÚDC, ČD - Telematiky a.s. ke stavebnímu povolení a územnímu řízení. .**
Akce: **Rozšíření chodníku na ul. Dělnická - Nádražní v Kopřivnici**
Území: **Kopřivnice km 16,840 vlevo**

Vyjádření pozbývá platnosti dne 20.10.2017

Při realizaci výše uvedené akce **NEDOJDE** ke styku s telekomunikačním vedením a zařízením, která jsou chráněna ochranným pásmem dle §102 zák.č.127/2005 Sb.,o elektronických komunikacích.

Toto vyjádření platí jen pro dokumentaci ověřenou organizací ČD - Telematika a.s. a pro rozsah prací na ní vyznačených. Nenahrazuje souhrnné stanovisko SŽDC s.o.

ČD - Telematika a.s.
Úsek servis infrastruktury
Vedoucí okrsku
Filipský Pavel
v.z. Lariš Tomáš



ČD-Telematika
Servis kabelových sítí Ostrava
skupina ochrany a dokumentace
U Tiskárny 546/5, 702 00 Ostrava - Přívoz
DIČ: CZ01459445, Tel.: +420 972 765 530
cdt@cdt.cz, www.cdt.cz

149














Projekční a inženýrská činnost
Groman a spol., s.r.o.
Bezručova 879
742 13 Studénka

Vaše zpráva ze dne	Vaše značka	Naše značka	Vyřizuje / tel.	Datum odeslání
-	-	1290716/VA	Zdeněk Valchář / 603 475 827	11.7.2016

Věc: Vyjádření


Na základě Vaší žádosti o vyjádření k projektové dokumentaci pro územní a stavební řízení stavby: „Rozšíření chodníku ul. Dělnická – Nádražní v Kopřivnici“ Vám sděluji že s předloženou dokumentací stavby tak, jak byla poskytnuta

souhlasím za těchto podmínek:

1. Stavba bude ve stavebním řízení projednána s vlastníkem železniční dráhy / vlečky, společností TATRA Trucks, a.s, Areál Tatry 1450/1, 742 21 Kopřivnice
2. Stavba bude po vydání kolaudačního souhlasu majetkem stavebníka a tento bude v následném období provádět veškeré činnosti spojené s údržbou, opravami a zajištěním bezpečnosti v rozsahu stanoveném platnými legislativními předpisy.
3. Minimálně 7 kalendářních dnů před termínem zahájení a ukončení stavby bude tato skutečnost provozovateli dráhy oznámena
4. V případě zásahu do konstrukce železniční dráhy / vlečky bude provozovatel dráhy na tuto skutečnost v dostatečném předstihu upozorněn a tento zásah bude s provozovatelem dráhy prokazatelně projednán.

Provozovatel dráhy TATRA Trucks, a.s.

Zdeněk Valchář – VA Progres

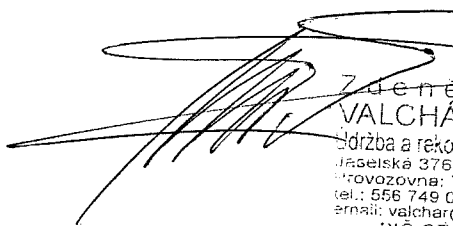
Zdeněk VALCHÁŘ VA PROGRES
Správa a rekonstrukce železničních tratí a staveb
Jaselská 376, 742 42 Šenov u Nového Jičína
Provozovna: 742 53 Kunín 4, okres Nový Jičín
tel.: 556 749 030, 603 475 827; fax: 556 749 040
email: valchar@vaprogres.cz; www.livaprogres.cz
DIČ CZ6105081422, IČ 43624367

Přílohy:
Bez příloh

Na vědomí:
TATRA TRUCKS, a.s., Areál Tatry 1450/1, PSČ 742 21 Kopřivnice

Projekční a inženýrská činnost
Groman a spol., s.r.o.
Bezručova 879
742 13 STUDÉNKA

Vaše zpráva ze dne	Vaše značka	Naše značka	Vyřizuje / tel.	Datum odeslání
3.7.2017	Žádost o vyjádření	1240717/VA	Zdeněk Valchář / 603 475 827	25.7.2017

Věc: Vyjádření

K předložené dokumentaci pro stavební povolení na akci:

„Rozšíření chodníku ul. Dělnická – Nádražní v Kopřivnici“

nemám připomínky

Co se týče Vaši žádosti na návrh varianty systému přejezdové úpravy, jednoznačně preferuji systém **veloSTRAIL** a to z těchto důvodů:

- Jedná se o pryžový přejezd méně náchylný k namrzání oproti přejezdové konstrukci z betonových prefabrikátů
- Konstrukce tohoto přejezdu nedovoluje její příčný i podélný posun ve vztahu na osu koleje
- Žlábek přejezdové úpravy pro okolek drážního vozidla (75mm) je krytý a nedochází k jeho zanesení
- Montáž i demontáž této úpravy lze provést bez použití těžké mechanizace
- Jízda přes tyto přejezdy je pro cyklisty, resp. jakékoliv kolové mechanismy komfortnější

* Negativním aspektem je však vyšší cena této úpravy.

Tímto vyjádřením není právo stavebníka na výběr konstrukce přejezdové úpravy, pokud bude odpovídat požadavkům legislativních předpisů a ČSN EN, dotčeno.

S pozdravem

Provozovatel dráhy TATRA Trucks, a.s.

Zdeněk Valchář – VA Progres
Email: valchar@vaprogres.cz



Přílohy:

1. Bez příloh

Na vědomí:

TATRA TRUCKS, a.s., Areál Tatry 1450/1, PSČ 742 21 Kopřivnice

























































































































































































































































































Váš dopis zn.: 10801/2015
Ze dne: 28. 8. 2015
Naše zn.: 10801/2015 -SZDC-OR OVA-SSZT

Vyřizuje: Bc. Dalibor Wajda
Telefon: 972 766 434
Fax: 972 766 104
Mobil:
E-mail: Wajda@szdc.cz

Datum: 4. 9. 2015

INTERNÍ SDĚLENÍ

OTR – Ing. Ondřej Brdíčko

Věc: Vyjádření k drážním podzemním kabelovým vedením a součástím zabezpečovacího a sdělovacího zařízení ve správě SZDC, s. o., Oblastního ředitelství Ostrava – Správy sdělovací a zabezpečovací techniky (SSZT)

Vyjádření o prostorovém umístění (existenci) podzemních, nadzemních zabezpečovacích kabelových vedení a zařízení ve staveništi (trase).

Přesné vyznačení staveniště, trasy: **Kopřivnice nákl. nádr. – Kopřivnice km 16,765 – 16,850**

Název, účel stavby: **Rozšíření chodníku na ul. Dělnická - Nádražní v Kopřivnici**

Při realizaci Vámi plánovaných prací **dojde** k dotčení (souběhu, křížování) kabelových tras (zařízení) ve správě SZDC, s. o., Oblastního ředitelství Ostrava – Správy sdělovací a zabezpečovací techniky, která jsou chráněna ochranným pásmem ve smyslu zákona č. 266/1994 Sb., o dráhách.

Na základě tohoto vyjádření **je** nutné požádat o jejich vytyčení.

Vyjádření pozbývá platnosti dne: 4. 9. 2017

Upozorňujeme, že o vyjádření je nutno požádat i u ČD-Telematika, a.s., centrální podatelna U2, Pod Tábořem 369/8a, 190 00 Praha 9 (není-li součástí souhrnného vyjádření).

Všeobecné podmínky

Při provádění zemních prací v blízkosti podzemních silnoproudých a slaboproudých kabelových vedení a jejich součástí je nutno:

- zajistit před zahájením zemních prací vytyčení kabelového vedení přímo na stanovišti (trase), nutno uvést značku tohoto vyjádření
- uvědomit organizaci, která vydala toto vyjádření o zahájení stavebních prací nejméně 15 dnů předem
- seznámit prokazatelně (písemně) své zaměstnance, jichž se to týká, s polohou tohoto vedení (zařízení)
- upozornit na možnou odchylku $\pm 30\text{cm}$ uloženého vedení (zařízení) od polohy vyznačené ve výkresové dokumentaci
- upozornit své zaměstnance, aby dbali při pracích v těchto místech největší opatrnosti a ve vzdálenosti **1 metru** po každé straně vytyčené trasy vedení (zařízení) nepoužívali žádných mechanizačních prostředků (hloubicích strojů) a dodržovali platné bezpečnostní předpisy a ČSN
- uložit svým zaměstnancům, aby odkryté podzemní kabelové vedení (zařízení) řádně zajistili proti poškození a na tuto skutečnost upozornili správce zařízení (kabelu)
- dodržovat technologické postupy pokládky sítí technického vybavení (kabely, potrubí aj.) dle platných ČSN, TNŽ a předpisů a ostatních právních předpisů
- vyzve správce zařízení k provedení kontroly, zda není vedení (zařízení) viditelně poškozeno
- **ohlásit neprodleně každé poškození podzemního kabelového vedení a ostatního zařízení organizaci, která vydala toto vyjádření**
- při práci dodržet vyhlášku 48/1982 „Zemní práce“, v platném znění
- respektovat ochranná pásma správce kabelových a venkovních (trakčních) vedení a elektrických stanic dle § 46 zákona č. 458/2000 Sb., v platném znění

Vytyčení trasy

Je-li nutné vytyčení kabelových tras ve správě SŽDC, s. o., Oblastního ředitelství Ostrava, je vytyčení provedeno pracovníky SSZT. Vytyčení se děje na základě písemné objednávky a telefonické domluvy nejméně 2 týdny před požadovaným termínem vytyčení. Na objednávce uveďte číslo tohoto vyjádření, datum vydání, IČO, DIČ a bankovní spojení Vaší organizace, dále přiložte kopii výpisu z obchodního rejstříku a také situační schéma.

Objednávku zasílejte na adresu

Správa železniční dopravní cesty, s. o.
Oblastní ředitelství Ostrava
Správa sdělovací a zabezpečovací techniky
Muglinovská 1038/5
702 00 OSTRAVA

Kontakt: Vaškůj Radim
Tel.: 972 762 324
Mobil: 725 797 098
E-mail: Vaskuj@szdc.cz

Upozornění: V případě, že žadatel poškodí kabel (y), zařízení ve správě SŽDC, s. o., Oblastního ředitelství Ostrava:

- je povinen uhradit náklady na opravu a provozuschopnost,
- uhrazené náklady nenahrazují možné postihy ve smyslu zákona 127/2005 Sb., o elektronických komunikacích a dalších zákonů, zejména pak zákona číslo 500/2004 Sb., správní řád, v platném znění.


Doplňující údaje:

- Ochranné pásmo kabelové trasy (1 m od osy krajního kabelu na každou stranu) ve správě SSZT požadujeme respektovat včetně nepojíždění těžkými mechanizmy mimo zpevněnou plochu.
- Ke kabelovým trasám a zařízení požadujeme zachovat snadný přístup z provozních důvodů (údržba, oprava a výměna).
- Při souběhu a křížení s kabelovým vedením ve správě SSZT požadujeme dodržet normu ČSN 73 6005.
- V případě, že se při realizaci stavby zjistí nedostatečná hloubka uložení kabelů, požadujeme kabely zahloubit a vložit do chráničky.
- V příloze posíláme orientační polohopisnou situaci kabelových tras ve správě SSZT (1xA4).

Upozorňujeme, že nedodržení těchto podmínek je hrubým porušením právních povinností ve smyslu zákona č. 266/1994 Sb., o dráhách, v platném znění.

Správa železniční dopravní cesty,
státní organizace
Oblastní ředitelství Ostrava
Muglinovská 1038/5, 702 00 Ostrava
IČ: 70994234, DIČ: CZ70994234
(54)


Ing. Michaela Hanová
přednostka Správy
sdělovací a zabezpečovací techniky

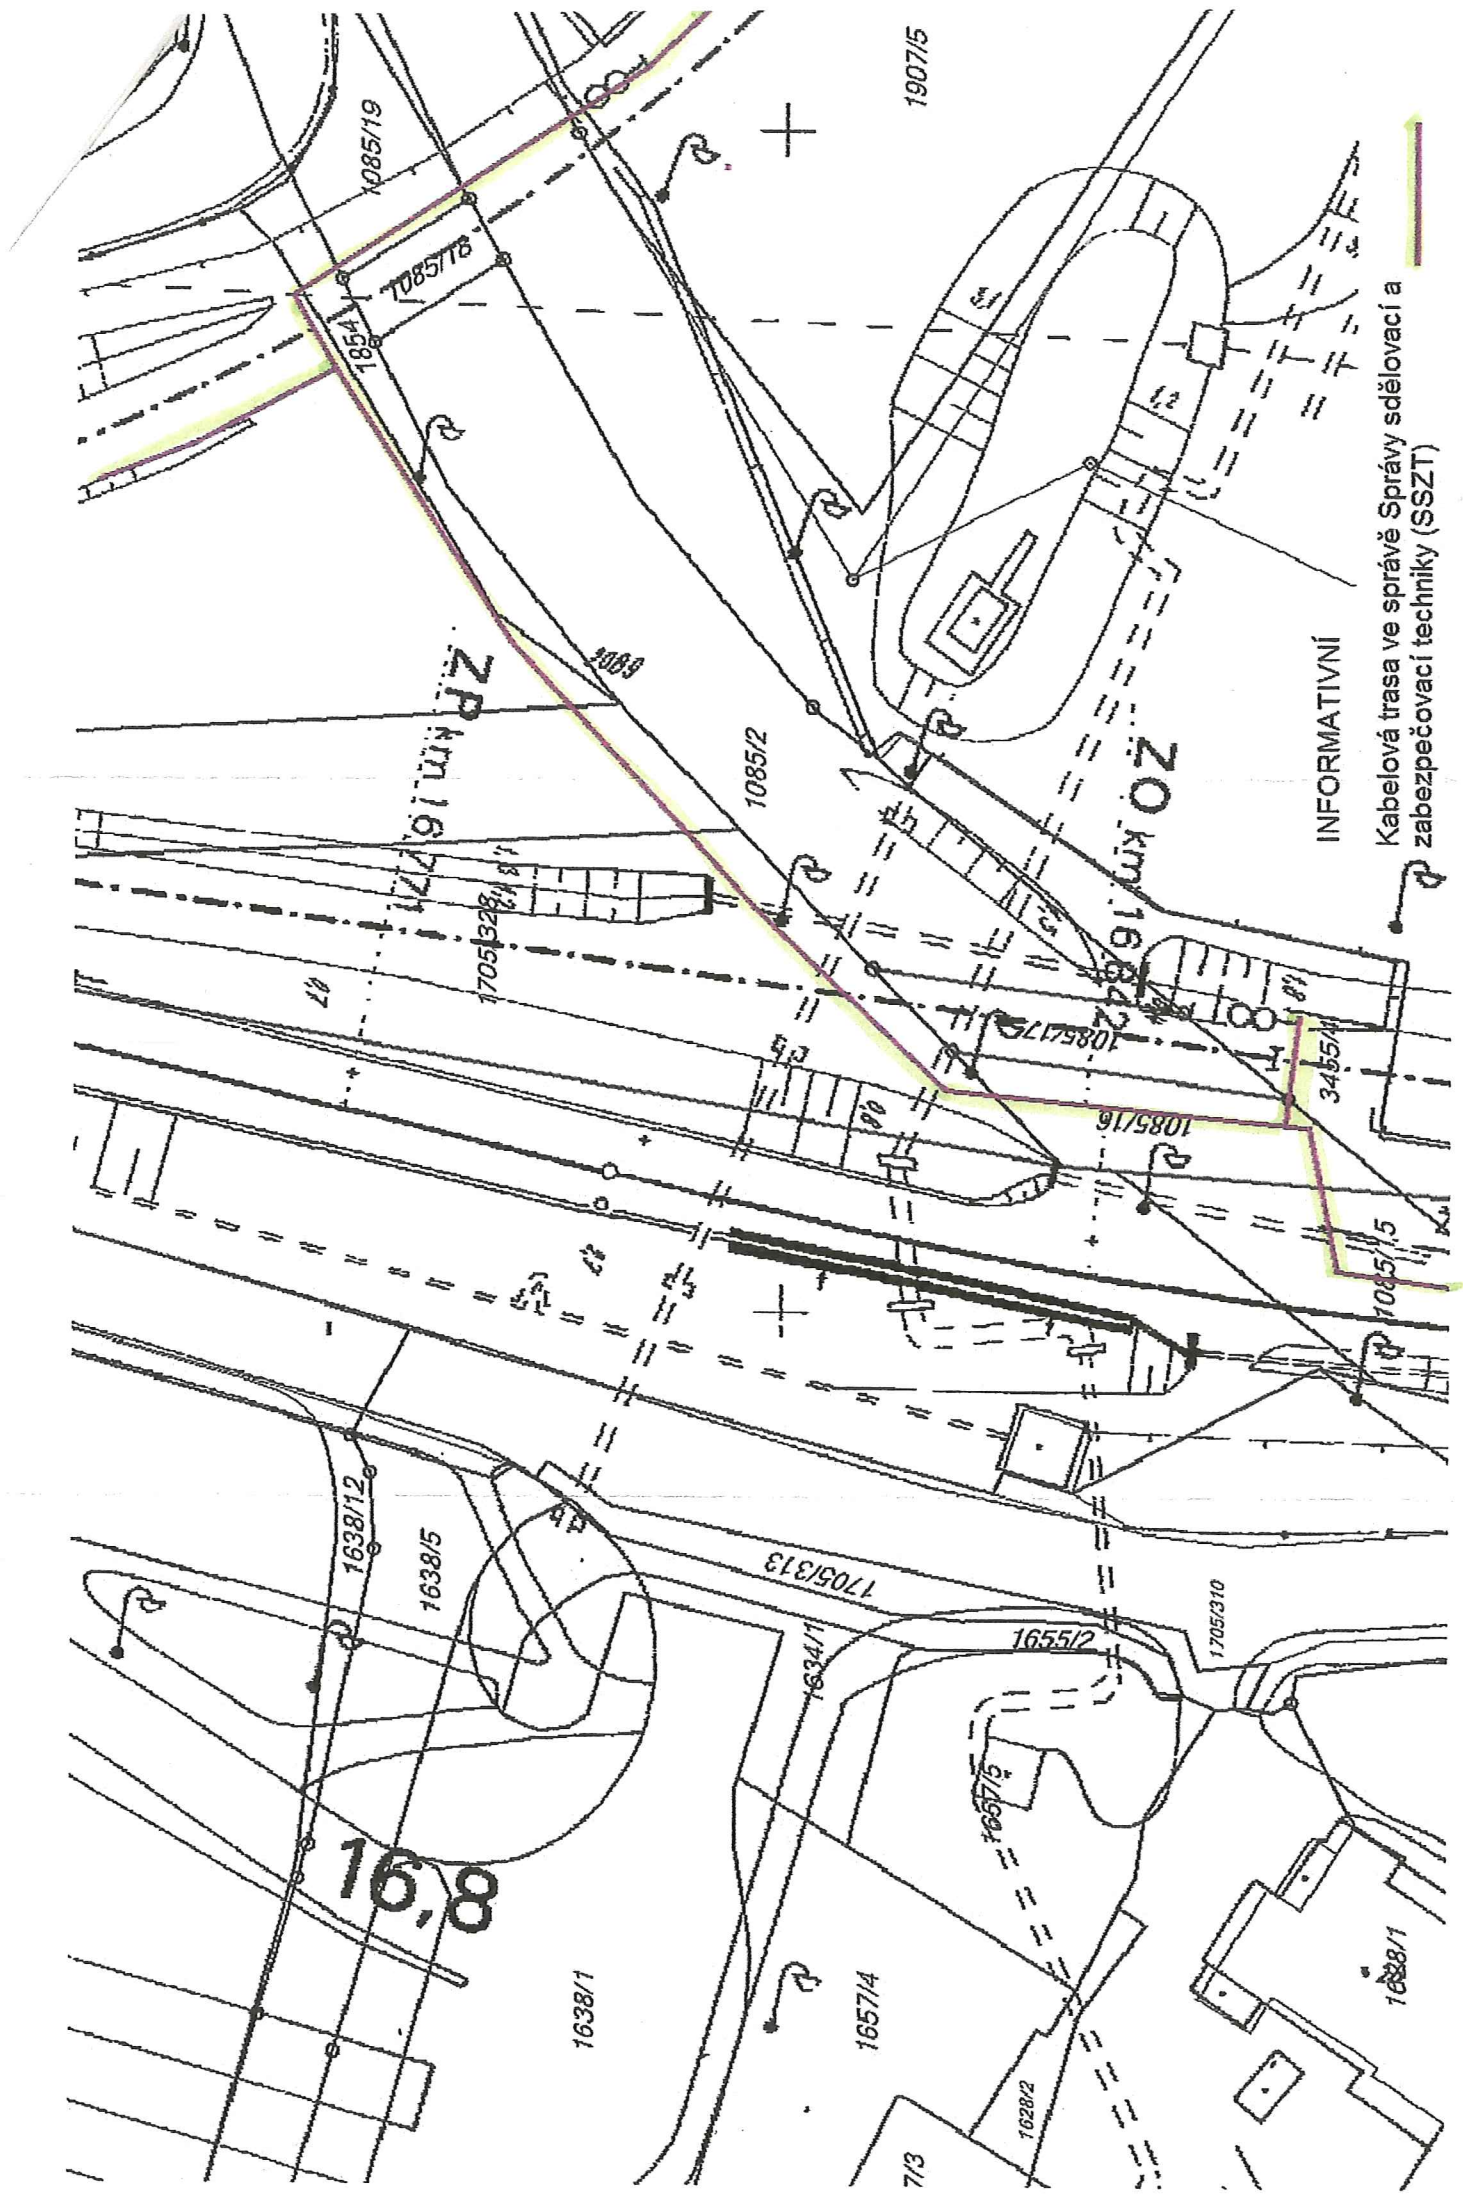

INFORMATIVNI

Kabelová trasa ve správě Správy sdělovací a zabezpečovací techniky (SSZT)



Správa železniční dopravní cesty

Správa železniční dopravní cesty, státní organizace

Oblastní ředitelství Ostrava

Muglinovská 1038/5

702 00 OSTRAVA

VÁŠ DOPIS ZN.:

ZE DNE: 27.8.2015

NAŠE ZN. (č.j.): 11089/2015-SŽDC-OŘ OVA/OTRI-Br

POČ. LISTŮ: 1

POČ. PŘÍLOH: 1

POČ. LISTŮ PŘ.: 2

VYŘIZUJE: Ing. Ondřej Brdicko

TEL.: 972 766 706

FAX: 972 766 777

E-MAIL: brdicko@szdc.cz

DATUM: 4.9.2015

**Projekční a inženýrská činnost
Groman a spol., s.r.o.
Bezručova 879
742 13 Studénka 1**

**Správa železniční dopravní cesty, státní organizace (dále SŽDC) vydává stanovisko
k územnímu řízení stavby**

Rozšíření chodníku na ul. Dělnická - Nádražní v Kopřivnici

Dle předložené žádosti se stavba bude nacházet v ochranném pásmu dráhy (dále OPD) traťového úseku
Kopřivnice nákl.nádr. – Kopřivnice v km 16.765 – 16.850.

Investor: Město Kopřivnice

Souhlasíme s umístěním stavby za předpokladu splnění následujících podmínek:

1. Nutno respektovat **vyjádření SŽDC – Oblastní ředitelství Ostrava (dále OŘ OVA) SSZT č.j. 10801/2015-SŽDC-OŘ OVA-SSZT** ze dne 4.9.2015. Viz příloha.
2. Nutno požádat o samostatné vyjádření ČD Telematika a.s., Pod Táborem 369/8a, 190 00 Praha 9
3. Požadujeme předložit další stupeň dokumentace.

Toto souhrnné stanovisko nenahrazuje souhlas Drážního úřadu ve smyslu ustanovení § 7 odst. 3 nebo § 9 odst. 1 zákona č. 266/1994, o dráhách, v platném znění.

Toto souhrnné stanovisko se týká předmětné stavby pouze v rozsahu předložené dokumentace stavby s platností **2 let** od data vydání tohoto souhrnného stanoviska. Pokud nebude v této lhůtě vydáno pravomocné rozhodnutí je investor stavby, popř. s jeho souhlasem stavebník povinen zažádat o vydání nového souhrnného stanoviska, podle aktuálních podmínek a platných právních předpisů.

Za správnost:

Ing. Jiří MACHO
ředitel Oblastního ředitelství Ostrava

Správa železniční dopravní cesty,
státní organizace
Oblastní ředitelství Ostrava
Muglinovská 1038/5, 702 00 Ostrava
IČ: 70994234, DIČ: CZ70994234
(64)



Správa železniční dopravní cesty

Správa železniční dopravní cesty, státní organizace

Oblastní ředitelství Ostrava

Muglinovská 1038/5

702 00 OSTRAVA

VÁŠ DOPIS ZN.:

ZE DNE: 03.07.2017

NAŠE ZN. (čj.): 14738/2017-SZDC-OR OVA-ÚTN

POČ. LISTŮ: 1

POČ. PŘÍLOH: 3

POČ. LISTŮ PŘ.: 4

VYŘIZUJE: Ing. Martin Klímek

TELEFON: 972 766 706

FAX: 972 766 777

MOBIL: 702 151 812

E-MAIL: Klimek@szdc.cz

DATUM: 07.08.2017

Projekční a inženýrská činnost

Groman a spol., s.r.o.

Bezručova 879

742 13 Studénka

Na základě předložené žádosti a dokumentace stavby vydává Správa železniční dopravní cesty, státní organizace, Oblastní ředitelství Ostrava (dále jen SZDC, s.o., OR Ostrava), podle zákona č. 183/2006 Sb., o územním plánování a stavebním řádu (stavební zákon), v platném znění, toto

s o u h r n n é s t a n o v i s k o ke stavebnímu řízení pro stavbu

„Rozšíření chodníku na ul. Dělnická - Nádražní v Kopřivnici“

Trat': Kopřivnice nákl.nádr. - Kopřivnice, žkm 16.765 – 16.850 vlevo

TÚDÚ: 217110

Stavebník: Město Kopřivnice, Štefánikova 1163/12, 742 21 Kopřivnice

Správa železniční dopravní cesty, státní organizace s realizací stavby situované v ochranném pásmu dráhy **s o u h l a s í** za předpokladu:

1. Bude respektováno **vyjádření** SZDC, s.o., OR Ostrava, správy sdělovací a zabezpečovací techniky ze dne 02.08.2017, čj. **13797/2017-SZDC-OR OVA-SSZT**
2. Budou dodrženy podmínky **vyjádření** SZDC, s.o., OR Ostrava, správy tratí ze dne 02.08.2017.
3. Bude požádáno o samostatné **vyjádření** ČD – Telematika a.s., centrální podatelna U2, Pod Tábořem 369/8a, 190 00 Praha nebo na portálu <http://vyjadreni.cdt.cz/>

Toto souhrnné stanovisko nenahrazuje souhlas Drážního úřadu ve smyslu ustanovení § 7 odst. 3 nebo § 9 odst. 1 zákona č. 266/1994 Sb., o dráhách, v platném znění.

V postavení účastníka řízení trváme na tom, aby výše uvedené podmínky tohoto souhrnného stanoviska byly stavebníkovi zapracovány do podmínek příslušného povolení jako nezbytně závazné, popř. bylo uvedeno čj. a datum vydání souhrnného stanoviska.

Toto souhrnné stanovisko se týká předmětné stavby pouze v rozsahu předložené dokumentace stavby s platností **2 let** od data vydání tohoto souhrnného stanoviska. Pokud nebude v této lhůtě vydáno příslušným úřadem pravomocné rozhodnutí, je investor povinen požádat o vydání nového souhrnného stanoviska, podle aktuálních podmínek a platných právních předpisů. Případné změny a doplňky, pokud budou v ochranném pásmu dráhy nebo na dráze, musí být znovu projednány.

Za správnost:

Ing. Jiří MACHO

ředitel Oblastního ředitelství Ostrava
Správa železniční dopravní cesty,
státní organizace
Oblastní ředitelství Ostrava
Muglinovská 1038/5, 702 00 Ostrava
IČ: 70994234, DIČ: CZ70994234

























Správa železniční dopravní cesty

Správa železniční dopravní cesty, státní organizace

Oblastní ředitelství Ostrava

Muglinovská 1038/5

702 00 OSTRAVA

Váš dopis zn.: 13797/2017

Ze dne: 4. 7. 2017

Naše zn.: 13797/2017-SŽDC-OR OVA-SSZT

Vyřizuje: Bc. Dalibor Wajda

Telefon: 972 766 434

Fax: 972 766 104

Mobil:

E-mail: Wajda@szdc.cz

Datum: 2. 8. 2017

INTERNÍ SDĚLENÍ

OTR – Ing. Klímek

Věc: Vyjádření k drážním podzemním kabelovým vedením a součástí zabezpečovacího a sdělovacího zařízení ve správě SŽDC, s. o., Oblastního ředitelství Ostrava – Správy sdělovací a zabezpečovací techniky (SSZT)

Vyjádření o prostorovém umístění (existenci) podzemních, nadzemních zabezpečovacích kabelových vedení a zařízení ve staveništi (trase).

Přesné vyznačení staveniště, trasy: **Kopřivnice nákl. nádr. – Kopřivnice km 16,765 – 16,850**

Název, účel stavby: **Rozšíření chodníku na ul. Dělnická - Nádražní v Kopřivnici**

Při realizaci Vámi plánovaných prací **dojde** k dotčení (souběhu, křížování) kabelových tras (zařízení) ve správě SŽDC, s. o., Oblastního ředitelství Ostrava – Správy sdělovací a zabezpečovací techniky, která jsou chráněna ochranným pásmem ve smyslu zákona č. 266/1994 Sb., o dráhách.

Na základě tohoto vyjádření **je** nutné požádat o jejich vytyčení.

Vyjádření pozbývá platnosti dne: 2. 8. 2019

Upozorňujeme, že o vyjádření je nutno požádat i u ČD-Telematika, a.s., centrální podatelna U2, Pod Tábořem 369/8a, 190 00 Praha 9 (není-li součástí souhrnného vyjádření).

Všeobecné podmínky

Při provádění zemních prací v blízkosti podzemních silnoproudých a slaboproudých kabelových vedení a jejich součástí je nutno:

- zajistit před zahájením zemních prací vytyčení kabelového vedení přímo na stanovišti (trase), nutno uvést značku tohoto vytyčení
- uvědomit organizaci, která vydala toto vytyčení o zahájení stavebních prací nejméně 15 dnů předem
- seznámit prokazatelně (pisemně) své zaměstnance, jichž se to týká, s polohou tohoto vedení (zařízení)
- upozornit na možnou odchylku $\pm 30\text{cm}$ uloženého vedení (zařízení) od polohy vyznačené ve výkresové dokumentaci
- upozornit své zaměstnance, aby dbali při pracích v těchto místech největší opatrnosti a ve vzdálenosti **1 metru** po každé straně vytyčené trasy vedení (zařízení) nepoužívali žádných mechanizačních prostředků (hloubicích strojů) a dodržovali platné bezpečnostní předpisy a ČSN
- uložit svým zaměstnancům, aby odkryté podzemní kabelové vedení (zařízení) řádně zajistili proti poškození a na tuto skutečnost upozornili správce zařízení (kabelu)
- dodržovat technologické postupy pokládky sítí technického vybavení (kabely, potrubí aj.) dle platných ČSN, TNŽ a předpisů a ostatních právních předpisů
- vyzve správce zařízení k provedení kontroly, zda není vedení (zařízení) viditelně poškozeno
- **ohlásit neprodleně každé poškození podzemního kabelového vedení a ostatního zařízení organizaci, která vydala toto vytyčení**
- při práci dodržet vyhlášku 48/1982 „Zemní práce“, v platném znění
- respektovat ochranná pásma správce kabelových a venkovních (trakčních) vedení a elektrických stanic dle § 46 zákona č. 458/2000 Sb., v platném znění

Vytyčení trasy

Je-li nutné vytyčení kabelových tras ve správě SŽDC, s. o., Oblastního ředitelství Ostrava, je vytyčení provedeno pracovníky SSZT. Vytyčení se děje na základě písemné objednávky a telefonické domluvy nejméně 2 týdny před požadovaným termínem vytyčení. Na objednávce uveďte číslo tohoto vytyčení, datum vydání, IČO, DIČ a bankovní spojení Vaší organizace, dále přiložte kopii výpisu z obchodního rejstříku a také situační schéma.

Objednávku zasílejte na adresu

Správa železniční dopravní cesty, s. o.
Oblastní ředitelství Ostrava
Správa sdělovací a zabezpečovací techniky
Muglinovská 1038/5
702 00 OSTRAVA

Kontakt: **Vaškůj Radim**
Tel.: **972 762 324**
Mobil: **725 797 098**
E-mail: **Vaskuj@szdc.cz**

Upozornění: V případě, že žadatel poškodí kabel (y), zařízení ve správě SŽDC, s. o., Oblastního ředitelství Ostrava:

- je povinen uhradit náklady na opravu a provozuschopnost,
- uhrazené náklady nenahrazují možné postihy ve smyslu zákona 127/2005 Sb., o elektronických komunikacích a dalších zákonů, zejména pak zákona číslo 500/2004 Sb., správní řád, v platném znění.

Doplňující údaje:

- S projektovou dokumentací stavby ve stupni dokumentace ke stavebnímu řízení z hlediska SSZT souhlasíme.
- Před zahájením stavebních prací si stavebník požádá o vytyčení kabelových tras ve správě SSZT a zaznačení do terénu.
- Ochranné pásmo kabelové trasy (1 m od osy krajního kabelu na každou stranu) ve správě SSZT požadujeme respektovat včetně nepojíždění těžkými mechanizmy mimo zpevněnou plochu.
- Ke kabelovým trasám a zařízení požadujeme zachovat snadný přístup z provozních důvodů (údržba, oprava a výměna).
- Veškeré práce v ochranném pásmu kabelů požadujeme provádět ručně se zvýšenou opatrností.

Upozorňujeme, že nedodržení těchto podmínek je hrubým porušením právních povinností ve smyslu zákona č. 266/1994 Sb., o dráhách, v platném znění.

Správa železniční dopravní cesty,
státní organizace
Oblastní ředitelství Ostrava
Muglinovská 1038/5, 702 00 Ostrava
IČ: 70994234, DIČ: CZ70994234
(54)


Ing. Michaela Hanová
přednostka Správy
sdělovací a zabezpečovací techniky



Správa železniční dopravní cesty

Správa železniční dopravní cesty, státní organizace

Oblastní ředitelství Ostrava

Muglinovská 1038/5

702 00 OSTRAVA

Váš dopis zn.:

Ze dne:

OTR zde

Naše zn. /OŘ OVA -STOVA

Vyřizuje: Fojcik

Ing. Klímek Martin

Telefon: 972 766 159

Fax: 972 766 334

Mobil: 601394747

E-mail fojcek@szdc.cz

Datum: 2.8.2017

Věc: Připomínky k předložené dokumentaci pro stavební povolení

Správa tratí s předloženou dokumentací souhlasí, požaduje dodržet tyto podmínky při realizaci stavby:

Všeobecné podmínky:

- dodržet rozhledové poměry dle ČSN 73 63 80 Změna Z1 čl. 7.4,
- Na dobu provádění prací v průjezdném profilu koleje je nutno objednat drážní dohled,
- reléový domek nesmí zasahovat do rozhledových poměrů u přejezdů,
- na přejezdu musí být dodrženy rozhledové poměry pro rychlost drážního vozidla 10 km/hod,
- před zahájením stavby dojde k předání staveniště za účasti odpovědného pracovníka zhotovitele a pracovníka správy tratí. S předání staveniště bude pořízen písemný dokument
- v předstihu 14 dnů bude oznámeno zahájení prací VPS Frenštát, tel.: 972752134 včetně oznámení vedoucího prací s telefonním spojením,
- zhotovitel si zajistí spojení na dopravního zaměstnance, popř. informace o dopravních pauzách,
- při pracích nesmí dojít ke znečištění a k narušení zařízení ve správě ST Ostrava,
- za bezpečnost pracovníků zhotovitele v blízkosti provozované koleje bude odpovídat pracovník zhotovitele,
- stavbou nesmí dojít k ohrožení drážní dopravy, nesmí dojít k narušení průjezdného průřezu po ukončení stavby
- stavbou nesmí dojít k narušení GPK, v případě, že dojde k narušení GPK, žel. spodku atd., provede zhotovitel nápravu na vlastní náklady,
- případné výluky či snížení rychlosti je nutné projednat s odborem provozu infrastruktury OŘ Ostrava v dostatečném předstihu,
- vedoucí práce bude kvalifikovaný pracovník znalý, s vyšší kvalifikací pro dodavatelskou činnost dle vyhl. č. 100/1995 Sb. Tento pracovník bude mít také příslušnou zkoušku řady K-03 dle předpisu SŽDC – Zam v platném znění.
- z důvodu vstupu firmy na pozemky dráhy musí být vydán "průkaz ke vstupu do objektů a provozované trati železniční dopravní cesty SŽDC", na základě žádosti o vydání průkazu pro cizí právní subjekt na adrese <http://www.szdc.cz/dalsi-informace/povoleni-pro-vstup-na-zdc.html>.
- Povolení ke vstupu do prostor SŽDC, s.o. řeší předpis SŽDC Ob1 díl II, do doby vydání povolení pro vstup cizích osob do vyhrazeného prostoru nesmí být práce na pozemcích dráhy zahájeny,
- po ukončení všech prací bude VPS předán pozemek a zařízení ve správě ST, v případě, že dojde k narušení GPK, žel. spodku atd., provede zhotovitel nápravu na vlastní náklady,
- po provedených pracích požadujeme uvést pozemek do původního stavu.

Konkrétní připomínky k dokumentaci:

Technická zpráva:

- popsat odvodnění chodníků, zakreslit i do situace
- při všech úpravách musí být dodrženy rozhledové poměry na 10km/h
- není uvedena vzdálenost nových výstražníků od osy koleje

Situace:

- zakreslit rozhledový trojúhelník pro rychlost drážním vozidlem 10km/h
- zakreslit všechny vedení, které vzniknou díky změnám zabezpečení přejezdu
- zakresli nové výstražníky s okótováním od osy koleje

Dále bude nutná součinnost při samotné výstavbě chodníku a přejezdu mezi zhotovitelem a správou tratí.

Pro koordinaci a řešení technických problémů kontaktujte p. Fiedora, tel. číslo 601 550 019.

Ing. Miroslav Jícha

Přednosta správy tratí Ostrava

Správa železniční dopravní cesty,
státní organizace

Oblastní ředitelství Ostrava
Muglinovská 1039/5, 702 00 Ostrava
IČ: 70994234, DIČ: CZ70994234
(34)

Správa železniční dopravní cesty, státní organizace

zapsaná v obchodním rejstříku u Městského soudu v Praze, oddíl A, vložka 48384

www.szdc.cz

Sídlo: Dláždění 1003/7, Praha 1 110 00

IČ: 709 94 234 DIČ: CZ 709 94 234

1/1



Správa železniční dopravní cesty

Správa železniční dopravní cesty, státní organizace

Oblastní ředitelství Ostrava

Muglinovská 1038/5

702 00 OSTRAVA

Váš dopis zn.: 13797/2017
Ze dne: 4.7.2017
Naše zn. (č.j.): 13797/17-SEE/497
Vyřizuje: Čabala Ivan
Tel.: 972 762 202
Fax: 972 762 210
E-mail: Cabala@szdc.cz
Datum: 1.8.2017

INTERNÍ SDĚLENÍ

OPS – ing. Klímek
Oblastní ředitelství Ostrava

Správa elektrotechniky a energetiky

Věc: „Rozšíření chodníku na ul. Dělnická - Nádražní v Kopřivnici“ (stavební řízení), trat' SŽDC Studénka – Veřovice v km 16,765 – 16,850.

S předloženou projektovou dokumentací předmětné stavby pro stavební řízení souhlasíme bez připomínek.

Za technické oddělení SEE

Ing. Jaromír Hubač

Přednosta

Správy elektrotechniky a energetiky
Oblastní ředitelství Ostrava

Platnost vyjádření je 2 roky ode dne vydání.

Správa železniční dopravní cesty, státní organizace

zapsaná v obchodním rejstříku u Městského soudu v Praze, oddíl A, vložka 48384

www.szdc.cz

Sídlo: Dlážděná 1003/7, Praha 1 110 00

IČ: 709 94 234

DIČ: CZ 709 94 234



MĚSTSKÝ ÚŘAD KOPŘIVNICE
MĚSTO KOPŘIVNICE

Odbor stavebního řádu, územního plánování a památkové péče

VÁŠ DOPIS ZN.:

ZE DNE: 11.07.2017

Č. J.: 34995/2017/PšeJa

SPIS. ZN.: SÚP-4361/2017

VYŘIZUJE / ÚTVA Ing. Jana Pšejová / Stavební úřad

TELEFON: 556 879 679; 736 614 202

E-MAIL: jana.psejova@koprivnice.cz

DATUM: 12.07.2017

Město Kopřivnice, IČ 00298077

Štefánikova 1163/12

742 21 Kopřivnice

zastoupené:

Projekční a inženýrská činnost

GROMAN a spol. s r.o., IČ 03692485

Bezručova 879

742 13 Studénka

SOUHLAS

Odbor stavebního řádu, územního plánování a památkové péče Městského úřadu Kopřivnice, jako stavební úřad příslušný podle ustanovení § 13 odst. 1 písm. c) zákona č. 183/2006 Sb., o územním plánování a stavebním řádu (stavební zákon), ve znění pozdějších předpisů, (dále jen "stavební zákon") po prostudování projektové dokumentace na stavbu **„Rozšíření chodníku ul. Dělnická – Nádražní v Kopřivnici“** na pozemcích parc. č. 1085/2, 1085/16, 1085/17, 1085/18, 1085/19, 1705/305, 1705/328, 1705/329 a 1854 v kat. území Kopřivnice

souhlasí

v souladu s ustanovením § 15 odst. 2 stavebního zákona s vydáním stavebního povolení na rozšíření chodníku ul. Dělnická – Nádražní v Kopřivnici.

Záměr je v zastavěném území, pozemky jsou součástí plochy dopravní infrastruktury silniční (DS) a plochy dopravní infrastruktury železniční (DZ). V těchto plochách jsou jako hlavní popř. přípustné využití uvedeny komunikace pro chodce a cyklisty a stavby komunikací funkční skupiny C a D.

Tento souhlas podle stavebního zákona nenahrazuje rozhodnutí ani opatření jiných orgánů státní správy, jichž je zapotřebí pro povolení stavby speciálním stavebním úřadem.

Město Kopřivnice
Městský úřad Kopřivnice
Odbor stavebního řádu, územního
plánování a památkové péče
Stavební úřad - 5 -

Ing. Jana Pšejová
referent odboru stavebního řádu,
územního plánování a památkové péče



MĚSTSKÝ ÚŘAD KOPŘIVNICE

MĚSTO KOPŘIVNICE

Odbor stavebního řádu, územního plánování a památkové péče

Č. J.: 27641/2017/PšeJa
 SPIS. ZN.: SÚP-4361/2017
 VYŘIZUJE/ÚTVAR: Ing. Jana Pšejová/Stavební úřad
 TELEFON: 556 879 679; 736 614 202
 E-MAIL: jana.psejova@koprivnice.cz

Město Kopřivnice, IČ 00298077
 Štefánikova 1163/12
 742 21 Kopřivnice

zastoupené:

DATUM: 22. června 2017

Městský úřad Kopřivnice
 odbor majetku města

ÚZEMNÍ ROZHODNUTÍ

Dne 29.5.2017 podalo **Město Kopřivnice, IČ 00298077, Štefánikova 1163/12, 742 21 Kopřivnice, zastoupené Městským úřadem Kopřivnice, odborem majetku města, žádost na vydání územního rozhodnutí o umístění stavby:**

rozšíření chodníku ul. Dělnická - Nádražní v Kopřivnici

na pozemcích parc. č. 1085/2, 1085/16, 1085/17, 1085/18, 1085/19, 1705/305, 1705/328, 1705/329, 1854 v kat. území Kopřivnice. Uvedeným dnem bylo zahájeno územní řízení.

Odbor stavebního řádu, územního plánování a památkové péče městského úřadu Kopřivnice, jako stavební úřad příslušný podle ust. § 13 odst. 1 písm. c) zákona č. 183/2006 Sb., o územním plánování a stavebním řádu (stavební zákon), ve znění pozdějších předpisů (dále jen „stavební zákon“), posoudil žádost podle ustanovení § 84 až § 90 stavebního zákona a na základě tohoto posouzení vydává podle ustanovení § 79 a § 92 stavebního zákona a ustanovení § 9 vyhlášky č. 503/2006 Sb., o podrobnější úpravě územního rozhodování, územního opatření a stavebního řádu, ve znění pozdějších předpisů,

rozhodnutí o umístění stavby

"Rozšíření chodníku ul. Dělnická - Nádražní v Kopřivnici" na pozemcích parc. č. 1085/2 (ostatní plocha – ostatní komunikace), 1085/16 (ostatní plocha – ostatní komunikace), 1085/17 (ostatní plocha – ostatní komunikace), 1085/18 (ostatní plocha – ostatní komunikace), 1085/19 (ostatní plocha – ostatní komunikace), 1705/305 (ostatní plocha – dráha), 1705/328 (ostatní plocha – dráha), 1705/329 (ostatní plocha – dráha) a 1854 (ostatní plocha – ostatní dopravní plocha), to vše v kat. území Kopřivnice,

žadateli: **Město Kopřivnice, IČ 00298077, Štefánikova 1163/12, 742 21 Kopřivnice, zastoupené Městským úřadem Kopřivnice, odborem majetku města – účastníkovi řízení podle § 27 odst. 1 zákona č. 500/2004 Sb., správní řád, ve znění pozdějších předpisů (dále jen „správní řád“).**

Město Kopřivnice – Městský úřad Kopřivnice, Štefánikova 1163/12, CZ-742 21 Kopřivnice
 tel.: +420 556 879 411, fax: +420 556 812 758, posta@koprivnice.cz, www.koprivnice.cz
 IDS: 42bb7zg, IČ: 00298077, DIČ: CZ00298077, číslo bankovního účtu: 1767241349/0800

VSTŘÍCNOST – PROFESIONALITA – ZODPOVĚDNOST

Popis stavby:**SO 01 - Předláždění stávajícího chodníkového tělesa**

Provede se odstranění stávajícího povrchu chodníkového tělesa z litého asfaltu včetně jeho podkladních vrstev a obrub ve staničení 31,65 m - 94,20 m.

Chodníkové těleso je navrženo šířky 2000 mm a bude provedeno z betonové zámkové dlažby typu kost 200 x 140 x 60 mm (barva přírodní). Chodníkové těleso bude ohraničeno betonovou obrubou ABO 100-5/25, která bude kladena do betonového lože s boční betonovou opěrou a se zaspárováním cementovou maltou. Betonový obrubník bude osazen na jedné straně 60 mm nad definitivní niveletu chodníkového tělesa.

SO 02 - Stezka pro cyklisty

Stezka pro cyklisty je navržena pro obousměrný provoz šířky 2500 mm + 400 mm hmatný pás. V místě přejezdu bude její šířka 3000 mm. Stezka bude provedena z betonové zámkové dlažby typu kost 200 x 140 x 60 mm (barva červená). Stezka pro cyklisty bude ohraničena betonovou obrubou ABO 100-5/25, která bude kladena do betonového lože s boční betonovou opěrou a se zaspárováním cementovou maltou. Betonový obrubník bude osazen v niveletě stezky.

V místě rozhraní mezi chodníkem a cyklistickou stezkou bude umístěn hmatný pás z reliéfní dlažby červené barvy šířky 400 mm, který bude určovat rozhraní mezi vymezeným prostorem pro cyklisty a chodce. Prostor mezi chodníkem a cyklostezkou bude u železničního přejezdu u ul. Dělnické vydlážděn vegetační dlažbou vyplněnou šterkem.

Předpokládá se, že stavba bude rozdělena na dvě etapy, s tím, že v I. etapě se vybuduje SO-02 Stezka pro cyklisty a v následné II. etapě se provede předláždění stávajícího chodníku SO-01.

Provedením etapizace výstavby bude zaručen přístup pro pěší z ul. Nádražní na ul. Dělnickou po celou dobu výstavby, kdy SO-02 bude během výstavby SO-01 sloužit provizorně pro pěší provoz.

Stavební úřad stanoví pro umístění stavby a projektovou přípravu stavby tyto podmínky:

1. Stavba bude umístěna na pozemcích parc. č. 1085/2 (*ostatní plocha – ostatní komunikace*), 1085/16 (*ostatní plocha – ostatní komunikace*), 1085/17 (*ostatní plocha – ostatní komunikace*), 1085/18 (*ostatní plocha – ostatní komunikace*), 1085/19 (*ostatní plocha – ostatní komunikace*), 1705/305 (*ostatní plocha – dráha*), 1705/328 (*ostatní plocha – dráha*), 1705/329 (*ostatní plocha – dráha*) a 1854 (*ostatní plocha – ostatní dopravní plocha*), to vše v kat. území Kopřivnice tak, jak je zakresleno v koordinační situaci v měřítku 1:250, která je součástí projektové dokumentace pro územní řízení, kterou vypracoval Ing. Michal Šigut spolu s autorizovaným inženýrem Ing. Jitkou Krčmářovou, ČKAIT 1102296. Volně zmenšená kopie situačního výkresu je přílohou tohoto rozhodnutí.
2. Napojení na komunikace – u SO 02 „Stezka pro cyklisty“ dojde k napojení na stávající stezku pro cyklisty a chodce na ul. Dělnické; u SO 01 „Předláždění stávajícího chodníkového tělesa“ dojde k napojení na stávající chodníkové těleso.
3. Požadavky vyplývající z ochranných pásem a chráněných území – při zpracování DSP nutno vycházet z vyjádření společností:
 - SLUMEKO, s.r.o., ze dne 11.8.2016, č.j. 94/2016/ŠM – nutno dodržet podmínky z vyjádření
 - SŽDC – Správa železniční dopravní cesty, s.o., Oblastní ředitelství Ostrava, ze dne 4.9.2015, zn. 10801/2015-SŽDC-OR OVA-SSZT, ze dne 4.9.2015, zn. 11089/2015-SŽDC-OR OVA/OTRI-Br – nutno dodržet podmínky z vyjádření
 - Vyjádření VA Progres, ze dne 11.7.2016, zn. 1290816/VA – nutno dodržet podmínky z vyjádření
 - RWE Distribuční služby, s.r.o., ze dne 11.8.2016, zn. 5001343130 – nutno dodržet podmínky ze stanoviska
 - CETIN – Česká telekomunikační infrastruktura a.s., ze dne 14.7.2016, č.j. 658026/16 a ze dne 19.7.2017, č.j. 610/16dm – nutno dodržet podmínky z vyjádření

- ČEZ Distribuce, a.s., ze dne 14.7.2016, zn. 0100601453, ze dne 25.5.2017, zn. 0100750212 a ze dne 21.7.2016, zn. 1087428548 – nutno dodržet podmínky ze stanoviska
 - Kabelová televize Kopřivnice s.r.o., ze dne 1.6.2017 – nutno dodržet podmínky z vyjádření
4. Požadavky vyplývající ze stanovisek dotčených orgánů:
- Drážní úřad Olomouc, ze dne 30.3.2017, č.j. DUCR-18562/17/KI, sp.zn. MO-SDO0393/16-17/KI – dodržet podmínky z rozhodnutí
5. Při projektování nutno respektovat stavební zákon, jeho prováděcí vyhlášky a další navazující legislativu, zejména podmínky:
- vyhlášky č. 268/2009 Sb., o technických požadavcích na stavby, ve znění pozdějších předpisů
 - zákona č. 13/1997 Sb., o pozemních komunikacích, ve znění pozdějších předpisů
 - vyhlášky č. 104/1997 Sb., kterou se provádí zákon o pozemních komunikacích
 - vyhlášky č. 398/2009 Sb., o obecných technických požadavcích zabezpečujících bezbariérové užívání staveb
 - zákona č. 361/2000 Sb., o provozu na pozemních komunikacích a o změnách některých zákonů, ve znění pozdějších předpisů
 - vyhlášky č. 294/2015 Sb., kterou se provádějí pravidla provozu na pozemních komunikacích, ve znění pozdějších předpisů
6. Pro zpracování PD nutno zajistit vytyčení podzemních vedení přímo v terénu a dodržet podmínky správců jednotlivých sítí.
7. Před započítím prací požádá stavebník příslušný speciální stavební úřad o vydání stavebního povolení. K žádosti předloží doklady v souladu s ustanovením § 110 stavebního zákona. Projektová dokumentace bude zpracována v souladu s vyhláškou č. 146/2008 Sb., o rozsahu a obsahu projektové dokumentace dopravních staveb.

Odůvodnění

Dne 29.5.2017 podalo **Město Kopřivnice, IČ 00298077, Štefánikova 1163/12, 742 21 Kopřivnice, zastoupené Městským úřadem Kopřivnice, odborem majetku města**, žádost o vydání územního rozhodnutí o umístění stavby **"Rozšíření chodníku ul. Dělnická - Nádražní v Kopřivnici"** na pozemcích parc. č. 1085/2, 1085/16, 1085/17, 1085/18, 1085/19, 1705/305, 1705/328, 1705/329, 1854 v kat. území Kopřivnice. Uvedeným dnem bylo řízení zahájeno.

Při vymezování okruhu účastníků územního řízení dospěl stavební úřad k závěru, že v daném případě toto právní postavení přísluší

- podle ustanovení § 85 stavebního zákona odst. (1), písm. a) **žadatel** - *Město Kopřivnice, IČ 00298077, Štefánikova 1163/12, 742 21 Kopřivnice zast. MÚ Kopřivnice, odborem majetku města*
- podle ustanovení § 85 stavebního zákona odst. (1), písm. b) **obec** - *Město Kopřivnice, Štefánikova 1163/12, 742 21 Kopřivnice*
- podle ustanovení § 85 stavebního zákona odst. (2), písm. a) **vlastník pozemku nebo stavby, na kterých má být požadovaný záměr uskutečněn, není-li sám žadatelem, nebo ten, kdo má jiné věcné právo k tomuto pozemku nebo stavbě** - *Město Kopřivnice, Štefánikova 1163/12, 742 21 Kopřivnice; TATRA TRUCKS a.s., Areál Tatry 1450/1, 742 21 Kopřivnice; ČEZ Distribuce, a. s., Teplická 874/8, Děčín IV-Podmokly, 405 02 Děčín 2; Česká telekomunikační infrastruktura a.s., Olšanská 2681/6, Žižkov, 130 00 Praha 3; Kabelová televize Kopřivnice, s.r.o., Záhumenní 1152/4a, 742 21 Kopřivnice; Správa železniční dopravní cesty, s.o., Oblastní ředitelství Ostrava, Muglinovská 1038, 702*

00 Ostrava 2; GridServices, s.r.o., Plynářská 499/1, Zábrdovice, 602 00 Brno 2; ČD - Telematika a.s., Pernerova 2819/2a, Žižkov, 130 00 Praha 3; SLUMEKO, s.r.o., Štefánikova 58/31, 742 21 Kopřivnice; VA progres s.r.o., Kunín 4, 742 53 Kunín

- podle ustanovení § 85 stavebního zákona odst. (2), písm. b) **osoby, jejichž vlastnické nebo jiné věcné právo k sousedním pozemkům nebo stavbám na nich může být územním rozhodnutím přímo dotčeno** - Město Kopřivnice, Štefánikova 1163/12, 742 21 Kopřivnice; Správa železniční dopravní cesty, státní organizace, Dlážděná 1003/7, Nové město, 110 00 Praha 1; ČEZ Distribuce, a. s., Teplická 874/8, Děčín IV-Podmokly, 405 02 Děčín 2; Česká telekomunikační infrastruktura a.s., Olšanská 2681/6, Žižkov, 130 00 Praha 3; Kabelová televize Kopřivnice, s.r.o., Záhumenní 1152/4a, 742 21 Kopřivnice; Správa železniční dopravní cesty, s.o., Oblastní ředitelství Ostrava, Muglinovská 1038, 702 00 Ostrava 2; GridServices, s.r.o., Plynářská 499/1, Zábrdovice, 602 00 Brno 2; ČD - Telematika a.s., Pernerova 2819/2a, Žižkov, 130 00 Praha 3; SLUMEKO, s.r.o., Štefánikova 58/31, 742 21 Kopřivnice; VA progres s.r.o., Kunín 4, 742 53 Kunín
- podle ustanovení § 85 stavebního zákona odst. (2), písm. c) **osoby, o kterých tak stanoví zvláštní předpis – nebyly stanoveny**

Navrhovaným umístěním stavby nemohou být dotčena vlastnická i případná jiná věcná práva dalších osob k sousedním pozemkům a stavbám na nich včetně staveb veřejné technické a dopravní infrastruktury. V případě navrhované stavby nestanoví žádný zvláštní předpis postavení účastníka řízení dalším osobám.

Stavební úřad opatřením ze dne 31.5.2017 oznámil podle § 87 odst. 1 stavebního zákona zahájení územního řízení všem známým účastníkům řízení, dotčeným orgánům a obci a upozornil je v souladu s ustanovením § 89 odst. 1 stavebního zákona na lhůtu pro podání závazných stanovisek, námitek a připomínek. Tuto stavební úřad určil nejpozději do 15 dnů od doručení oznámení zahájení řízení. Zároveň vzhledem k tomu, že jsou stavebnímu úřadu dobře známy poměry v území a žádost poskytuje dostatečný podklad pro posouzení záměru, stavební úřad v souladu s ustanovením § 87 odst. 1) stavebního zákona, upustil od ústního jednání. Ohledání na místě nebylo účelné.

V oznámení o zahájení územního řízení stavební úřad účastníky řízení poučil o jejich právech a povinnostech v dostatečném rozsahu příslušných ustanovení správního řádu a stavebního zákona tak, aby z neznalosti právních předpisů tito neutrpěli v řízení újmu.

V zákonem stanovené lhůtě nebyly uplatněny žádné námítky a připomínky.

Stavební úřad vyhodnotil doklady předložené k žádosti o vydání územního rozhodnutí a zjistil, že splňují požadavky ustanovení § 86 stavebního zákona; žádost obsahuje:

- identifikační údaje o pozemcích, na nichž má být záměr uskutečněn, uvedení osob, které mají vlastnické nebo jiné věcné právo k sousedním pozemkům nebo stavbám na nich, jestliže může být jejich právo územním rozhodnutím přímo dotčeno,
- doklady prokazující jeho vlastnické právo nebo smlouvu nebo doklad o právu provést stavbu nebo opatření k pozemkům nebo stavbám, na kterých má být požadovaný záměr uskutečněn – vlastnické právo bylo ověřeno nahlédnutím do katastru nemovitostí
 - předložena smlouva o právu provést stavbu a smlouva o budoucí smlouvě o zřízení věcného břemene
- závazná stanoviska, popřípadě rozhodnutí dotčených orgánů nebo jiné doklady podle zvláštních právních předpisů
 - sdělení a rozhodnutí Drážní úřad Olomouc - 4.9.2015, zn. DUCR-35912/15/KI a ze dne 30.3.2017, č.j. DUCR-18562/17/KI
 - koordinované vyjádření odboru životního prostředí Městského úřadu Kopřivnice - ze dne 17.8.2016, č.j. 37588/2016/BoZu, sp.zn. OŽP-5560/2016
 - vyjádření Policie ČR, dopravní inspektorát - ze dne 4.8.2016, č.j. KRPT-178869/ČJ-2016-070406
 - NIPI - Bezbariérové prostředí, o.p.s., ze dne 14.1.2016, zn. 093160005 (FM09/D05/16)

- stanoviska vlastníků veřejné dopravní a technické infrastruktury k možnosti a způsobu napojení nebo k podmínkám dotčených ochranných a bezpečnostních pásem
 - sdělení a vyjádření CETIN - Česká telekomunikační infrastruktura a.s. - ze dne 14.7.2016, č.j. 658026/16 a ze dne 19.7.2016, zn. 610/16dm
 - sdělení a stanovisko ČEZ Distribuce, a.s. - 14.7.2016, zn. 0100601453, ze dne 25.5.2017, zn. 0100750212 a ze dne 21.7.2016, zn. 1087428548
 - stanovisko RWE Distribuční služby, s.r.o. - ze dne 11.8.2016, zn. 5001343130
 - stanovisko SmVaK Ostrava a.s. - ze dne 14.7.2016, zn. 9773/V015336/2016/AUTOMAT – nedojde ke kolizi
 - vyjádření SLUMKO, s.r.o. - ze dne 11.8.2016, č.j. 94/2016/ŠM
 - sdělení Telco Pro Services, a.s. - ze dne 25.5.2016, zn. 0200602946 - nenachází se komunikační zařízení
 - vyjádření ČD-Telematika a.s. - ze dne 20.10.2015, zn. 20621/15 – nedojde ke styku s vedením
 - vyjádření VA Progres - ze dne 11.7.2016, zn. 1290716/VA
 - vyjádření Kabelová televize Kopřivnice, s.r.o. - ze dne 1.6.2017 – může dojít ke styku s vedením
 - vyjádření SŽDC, s.o., Oblastní ředitelství Ostrava - ze dne 4.9.2015, zn. 11089/2015-SŽDC-OR OVA/OTRI-Br a ze dne 4.9.2015, zn. 10801/2015-SŽDC-OR OVA-SSZT

Stavební úřad v územním řízení posoudil záměr žadatele v rozsahu ustanovení § 90 stavebního zákona, a konstatuje, že je v souladu:

- s vydanou územně plánovací dokumentací - Pro správní území města Kopřivnice je platný Územní plán Kopřivnice, který byl vydán Zastupitelstvem města Kopřivnice na jeho 21. zasedání konaném dne 17.9.2009 usnesením č. 437, a nabyl účinnosti dne 6.10.2009. Územní plán Kopřivnice byl změněn Změnou č. 2, vydanou Zastupitelstvem města Kopřivnice na jeho 2. zasedání konaném dne 16.12.2010 usnesením č. 12, která nabyla účinnosti 5.1.2011, a Změnou č.1, vydanou Zastupitelstvem města Kopřivnice na jeho 14. zasedání konaném dne 13.12.2012 usnesením č. 286, která nabyla účinnosti dne 31.12.2012, Změnou č.3, vydanou Zastupitelstvem města Kopřivnice na jeho 24. zasedání usnesením č. 595, která nabyla účinnosti dne 15.10.2014 a Změnou č. 4, vydanou Zastupitelstvem města Kopřivnice na jeho 7. zasedání usnesením č. 143, která nabyla účinnosti dne 8.10.2015.
Záměr je v zastavěném území, pozemky jsou součástí plochy dopravní infrastruktury silniční (DS) a plochy dopravní infrastruktury železniční (DZ). V těchto plochách jsou jako hlavní popř. přípustné využití uvedeny komunikace pro chodce a cyklisty a stavby komunikací funkční skupiny C a D.
- Stavba "Rozšíření chodníku ul. Dělnická – Nádražní v Kopřivnici" nezasahuje do ploch či koridorů nadmístního významu, vymezených v Zásadách územního rozvoje Moravskoslezského kraje, které byly vydány Zastupitelstvem Moravskoslezského kraje dne 22. 12. 2010 usnesením č. 16/1426 a účinnosti nabyla dne 4. 2. 2011. Stavba je v souladu s prioritami územního plánování kraje pro zajištění udržitelného rozvoje území. Město Kopřivnice je součástí rozvojové oblasti OB2 Ostrava; stavba není v rozporu s kritérii a podmínkami pro rozhodování v této oblasti.
- stavba "Rozšíření chodníku ul. Dělnická – Nádražní v Kopřivnici" je v souladu s cíli a úkoly územního plánování tak, jak jsou definovány v § 18 a 19 stavebního zákona. Dle ustanovení § 18 odst. 1 stavebního zákona je cílem územního plánování *„vytvářet předpoklady pro výstavbu a pro udržitelný rozvoj území, spočívající ve vyváženém vztahu podmínek pro příznivé životní prostředí, pro hospodářský rozvoj a pro soudržnost společenství obyvatel území a který uspokojuje potřeby současné generace, aniž by ohrožoval podmínky života generací budoucích.“* Stavba je navržena tak, aby nedošlo k narušení jednotlivých složek životního prostředí. Její situování neohrozí soudržnost společenství obyvatel území, ani hospodářský rozvoj. Projektová dokumentace pro stavbu v souladu s § 18 odst. 2 stavebního zákona komplexně řeší účelné využití a prostorové uspořádání území s cílem

dosažení obecně prospěšného souladu veřejných a soukromých zájmů na rozvoji území. Při navrhování stavby "Rozšíření chodníku ul. Dělnická – Nádražní v Kopřivnici" byl v souladu s ust. § 18 odst. 4 stavebního zákona brán maximální zřetel na ochranu a rozvoj přírodních, kulturních a civilizačních hodnot území. Záměr neovlivňuje žádnou významnou kulturní či civilizační hodnotu území. Stavba je vymezena v souladu s úkoly územního plánování dle § 19 stavebního zákona. Zejména byl zjištěn a posouzen stav území, jeho přírodní, kulturní a civilizační hodnoty - tyto hodnoty nejsou nijak ohroženy. Byly prověřeny a posouzeny potřeby změny v území, její přínosy, problémy, rizika s ohledem například na veřejné zdraví, životní prostředí, geologickou stavbu území, vliv na veřejnou infrastrukturu a na její hospodárné využívání. Dotčenými orgány byly stanoveny podmínky pro ochranu území podle zvláštních právních předpisů. Stavba, její umístění, uspořádání a řešení, je navržena s ohledem na urbanistické, architektonické a estetické požadavky. Politika územního rozvoje ČR, Zásady územního rozvoje Moravskoslezského kraje i Územní plán Kopřivnice, se kterými je stavba v souladu a z jejichž řešení vychází, byly vyhodnoceny z hlediska vlivů na vyvážený vztah územních podmínek pro příznivé životní prostředí, pro hospodářský rozvoj a pro soudržnost společenství obyvatel území.

- s požadavky stavebního zákona a jeho prováděcích právních předpisů, zejména s obecnými požadavky na využívání území - záměr je navržen tak, aby byl co nejlépe využíván ke svému účelu, jsou splněna ustanovení vyhl. č. 501/2006 Sb., o obecných požadavcích na využívání území, ve znění pozdějších předpisů a ustanovení vyhlášky č. 308/2009 Sb., kterou se provádí zákon o pozemních komunikacích, ve znění pozdějších předpisů.
- s požadavky na veřejnou dopravní a technickou infrastrukturu – předloženy souhlasy majitelů a správců sítí a komunikací
- s požadavky zvláštních právních předpisů a se stanovisky dotčených orgánů podle zvláštních právních předpisů, popřípadě s výsledkem řešení rozporů a s ochranou práv a právem chráněných zájmů účastníků řízení – souhlasná stanoviska dotčených orgánů jsou v dokumentaci respektována.

Stavební úřad zajistil vzájemný soulad předložených závazných stanovisek dotčených orgánů vyžadovaných zvláštními předpisy, zabezpečil plnění požadavků vlastníků sítí technického vybavení a podmínky stanovisek zahrnul do podmínek tohoto rozhodnutí.

Podmínky, které se vztahují k provádění a užívání stavby, nebyly do podmínek územního rozhodnutí zahrnuty, neboť ty může ve smyslu § 115 stavebního zákona zahrnout do podmínek stavebního povolení až speciální stavební úřad. Proto je nutné, aby dotčené orgány, účastníci řízení a správci dotčených sítí tyto své podmínky uplatnily ve stavebním řízení.

Do podmínek územního rozhodnutí nebyly zahrnuty rovněž ty podmínky, kde povinnost jejich plnění vyplývá přímo z platných právních předpisů a ty, které se týkají soukromoprávních vztahů účastníků.

Stavební úřad dal v souladu s § 36 odst. 3 správního řádu účastníkům řízení možnost, aby se před vydáním rozhodnutí vyjádřili k jeho podkladům a stanovil k tomu přiměřenou lhůtu, a to 16. až 18. den ode dne doručení oznámení. Zároveň upozornil, že v řízeních, ve kterých je uplatňována zásada koncentrace řízení, podle které účastníci řízení mohou uplatnit své připomínky nebo námitky pouze v předem stanovené lhůtě, ustanovení § 36 odst. 3 správního řádu neslouží k tomu, aby se účastníci řízení mohli opětovně vyjádřit k projednávané věci a uplatnit k předmětu řízení nové námitky či připomínky.

Účastníci se k podkladům rozhodnutí nevyjádřili.

Stavební úřad rozhodl, jak je uvedeno ve výroku rozhodnutí, za použití ustanovení právních předpisů ve výroku uvedených.

V souladu s ustanovením § 69 odst. 2) správního řádu se v písemném vyhotovení rozhodnutí uvedou jména a příjmení všech účastníků řízení: Město Kopřivnice, Městský úřad Kopřivnice - odbor majetku města, TATRA TRUCKS a.s., Správa železniční dopravní cesty, s.o., Česká telekomunikační infrastruktura a.s., ČEZ Distribuce, a. s., GridServices, s.r.o., SLUMEKO, s.r.o., ČD - Telematika a.s., Servis kabelových sítí Ostrava, VA progres s.r.o., Kabelová televize Kopřivnice, s.r.o.

Poučení

Rozhodnutí má podle § 93 odst. 1 stavebního zákona platnost 2 roky ode dne nabytí právní moci. Dobu platnosti územního rozhodnutí může stavební úřad na odůvodněnou žádost prodloužit; podáním žádosti se běh lhůty platnosti rozhodnutí staví.

Územní rozhodnutí pozbývá platnosti, nebylo-li započato s využitím území pro stanovený účel.

Územní rozhodnutí pozbývá platnosti též dnem, kdy stavební úřad obdržel sdělení žadatele, že upustil od záměru, ke kterému se rozhodnutí vztahuje. To neplatí, byla-li realizace záměru již zahájena.

Poučení o odvolání

Proti tomuto rozhodnutí lze podat odvolání u zdejšího stavebního úřadu a to do 15 dnů ode dne jeho doručení. Odvolacím orgánem je Krajský úřad Moravskoslezského kraje, odbor územního plánování a stavebního řádu, ul. 28. října 117, 702 18 Ostrava. Včas podané a přípustné odvolání má odkladný účinek.

Odvoláním lze napadnout výrokovou část rozhodnutí, jednotlivý výrok nebo jeho vedlejší ustanovení. Odvolání jen proti odůvodnění rozhodnutí je nepřipustné.

21

„otisk úředního razítka“

Digitálně podepsal Ing. Markéta Kvitová
Datum: 22.06.2017 12:25:02 +02:00

Ing. Markéta Kvitová
vedoucí odboru stavebního řádu,
územního plánování a památkové péče

Za správnost vyhotovení:

Ing. Jana Pšejová
referent odboru stavebního řádu,
územního plánování a památkové péče

Příloha: koordinační situační výkres C3

Poplatek:

Správní poplatek podle zákona č. 634/2004 Sb., o správních poplatcích, ve znění pozdějších předpisů, se nevyměřuje.

Doručí se: (doporučeně nebo prostřednictvím datové schránky)

Účastníci řízení:


Městský úřad Kopřivnice - odbor majetku města
Město Kopřivnice zast. starostou, Štefánikova 1163/12, 742 21 Kopřivnice
TATRA TRUCKS a.s., Areál Tatro 1450/1, 742 21 Kopřivnice, DS: PO, bu5scew
Správa železniční dopravní cesty, státní organizace, Dlážděná 1003/7, Nové město, 110 00 Praha 1, DS: PO, uccchjm
Česká telekomunikační infrastruktura a.s., Olšanská 2681/6, Žižkov, 130 00 Praha 3, DS: PO, qa7425t
ČEZ Distribuce, a. s., Teplická 874/8, Děčín IV-Podmokly, 405 02 Děčín 2, DS: PO, v95uqfy
GridServices, s.r.o., Plynárenská 499/1, Zábrdovice, 602 00 Brno 2, DS: PO, jnnyjs6
SLUMEKO, s.r.o., Štefánikova 58/31, 742 21 Kopřivnice, DS: PO, pae2vve
ČD - Telematika a.s., Servis kabelových sítí Ostrava, U Tiskárny 546/5, 702 00 Ostrava, DS: PO, dgzdrp
VA progres s.r.o., Kunín 4, 742 53 Kunín, DS: PO, wc39jpp
Správa železniční dopravní cesty, s.o., Oblastní ředitelství Ostrava, Muglinovská 1038, 702 00 Ostrava 2, DS: PO, uccchjm
Kabelová televize Kopřivnice, s.r.o., Záhumenní 1152/4a, 742 21 Kopřivnice, DS: PO, 9se6vbq

Dotčené orgány:

Městský úřad Kopřivnice - odbor životního prostředí
Policie České republiky Dopravní inspektorát, Svatopluka Čecha 11, 741 01 Nový Jičín, DS: OVM, n5hai7v
Dražní úřad, Nerudova 1, 779 00 Olomouc 9, DS: OVM, 5mjaatd

Přizvání:

NIPI bezbariérové prostředí, o.p.s., Havlíčkova 4481/44, 586 01 Jihlava 1, DS: PO_R, 5ec62h6

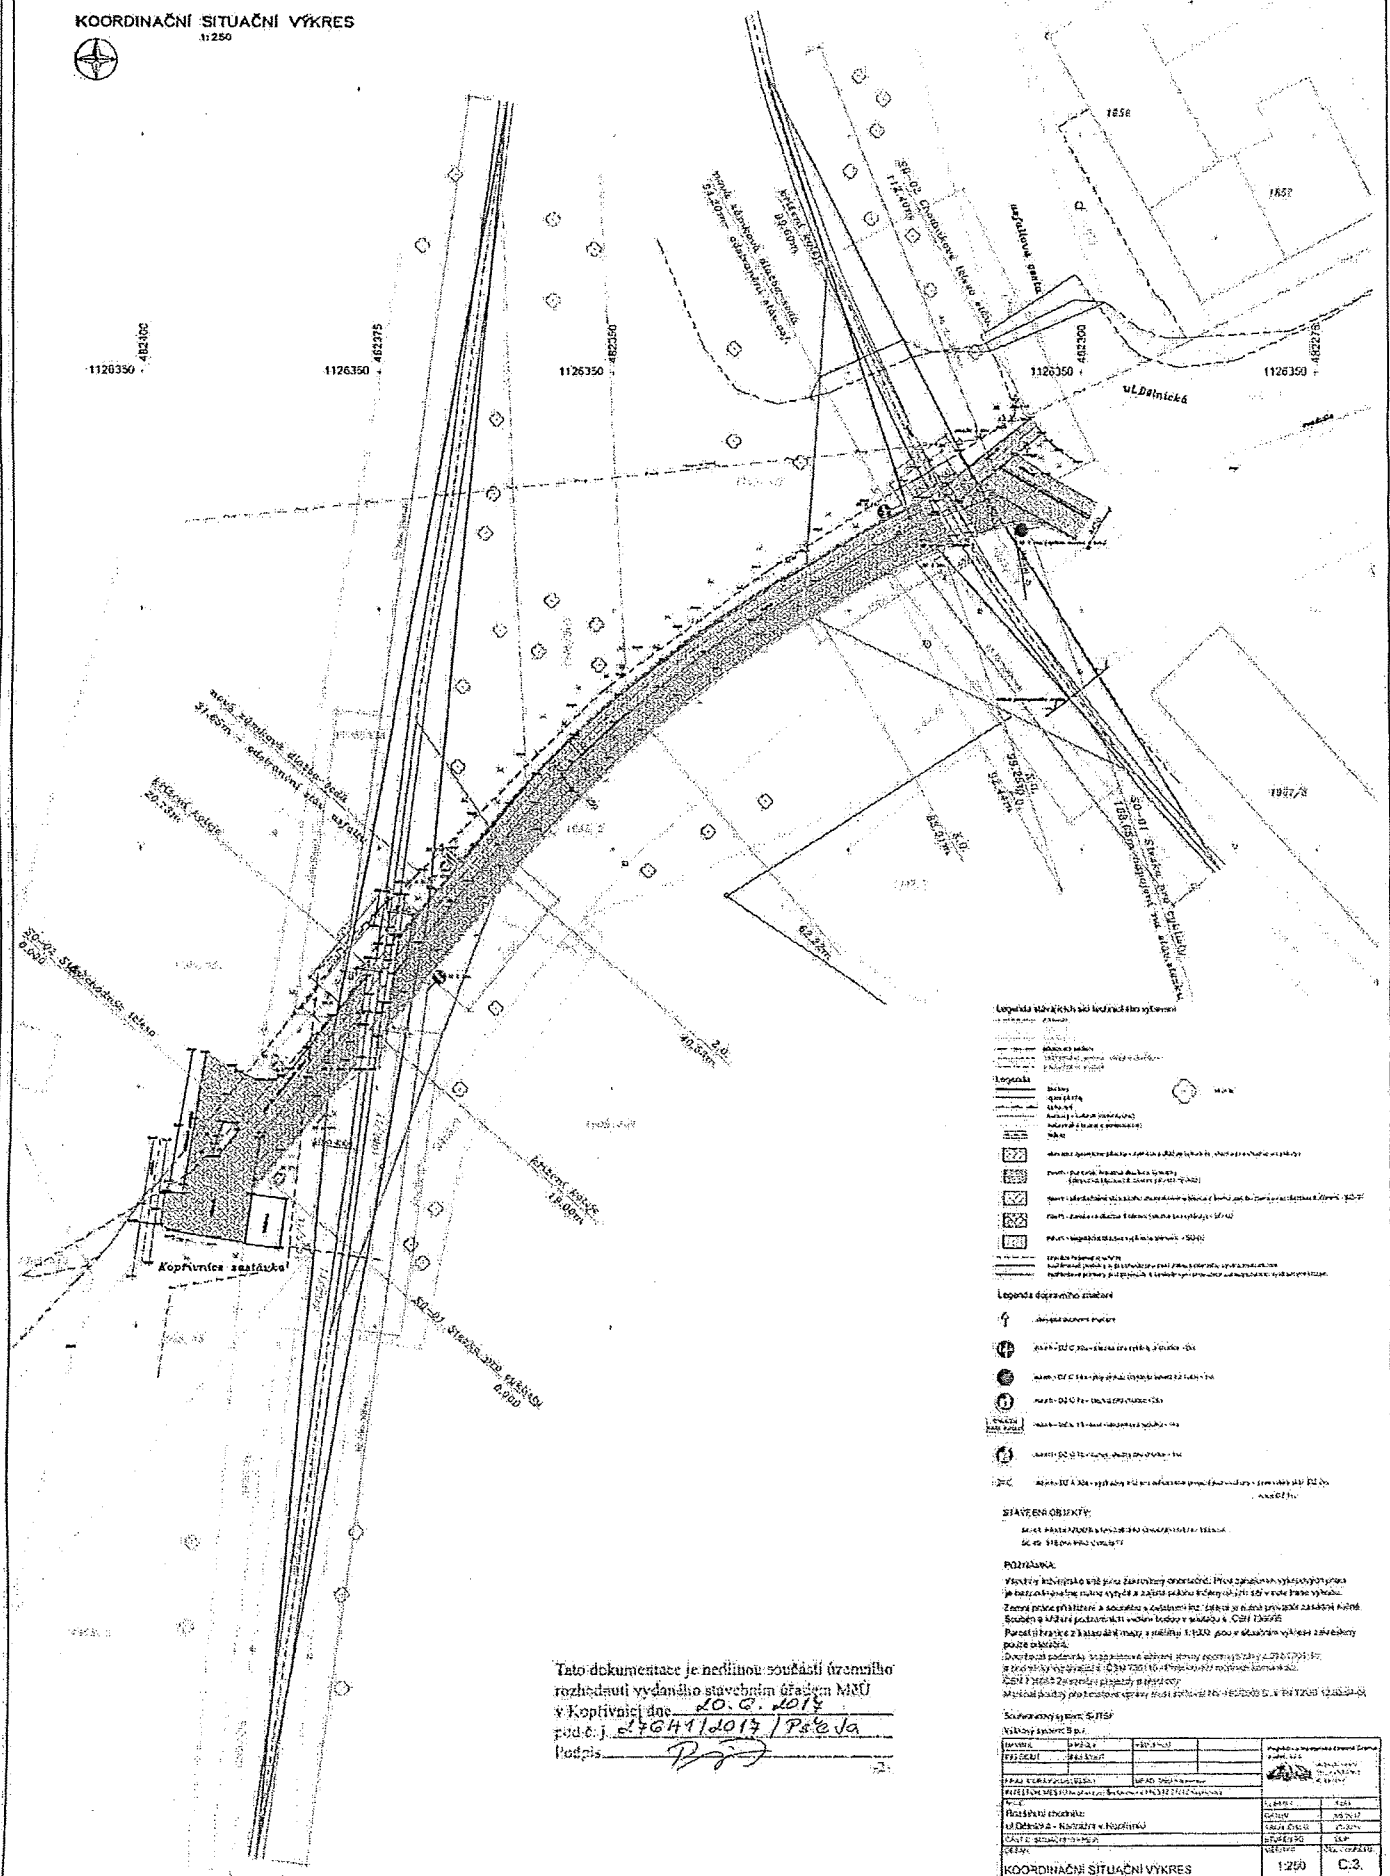

Tato dokumentace je nedílnou součástí územního
rozhodnutí vydaného stavebním úřadem MÚ
Podpis: B27











