




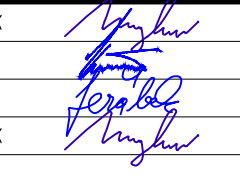
SCHÉMA ROZVINUTÉHO ŘEZU OPLOCENÍ – ÚSEK 2, 3

ÚSEK 3

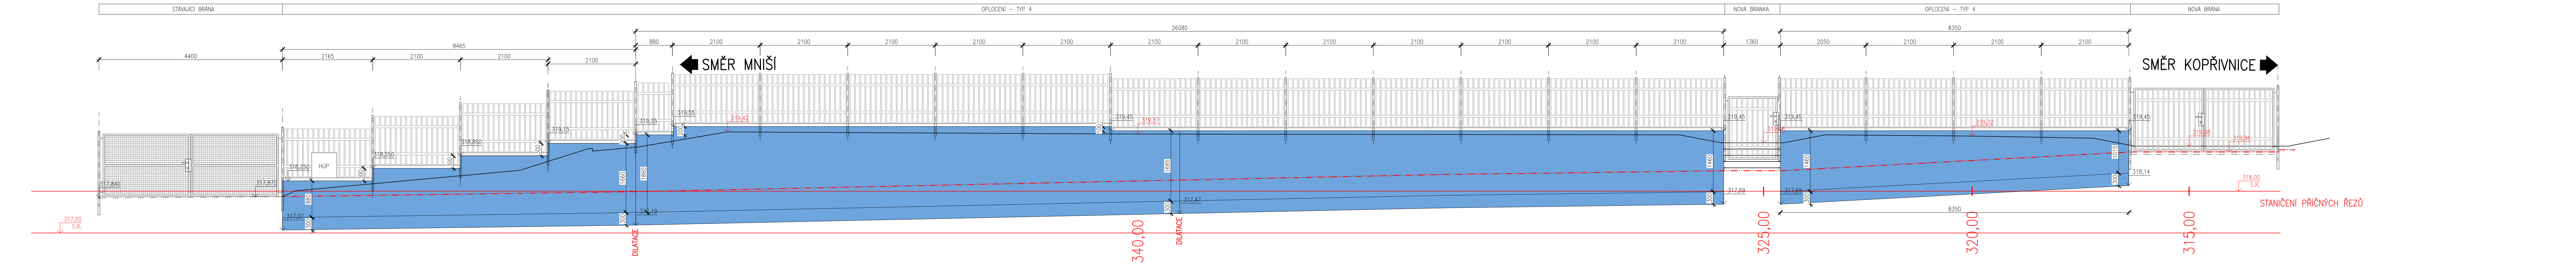

ÚSEK 2

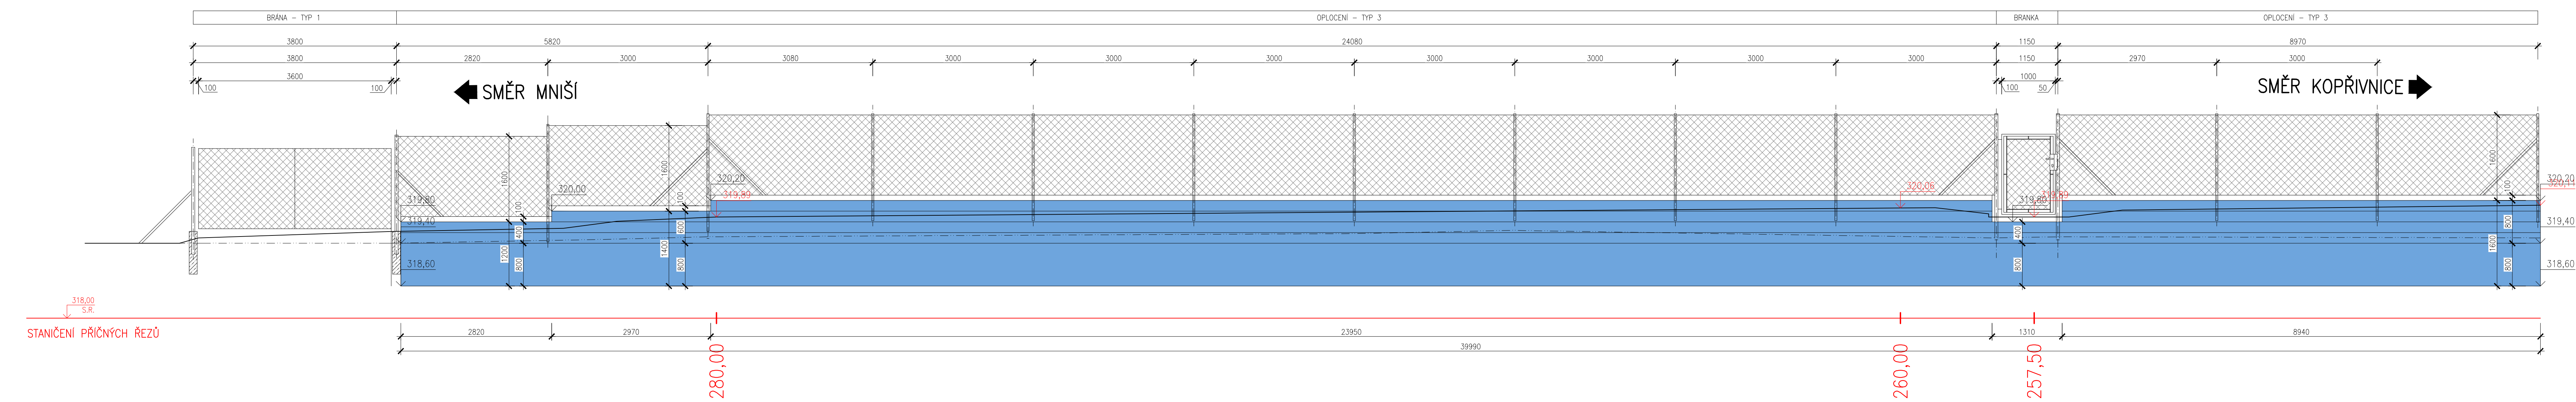

HLAVNÍ PROJEKTANT MSS-projekt s.r.o. SÍDLA: KOTLAŘSKÁ 580/63, 141 00 PRAHA 4 - POKLKA PRŮBĚHA: 580/63 NOVÁ 802, 155 01 VOŠTÍN TEL.: +420 571 010 368 E-MAIL: MSS@MSS-PROJEKT.CZ DI. 22284/RE36		INVESTOR Město Kopřivnice Štefánikova 1163, 742 21 Kopřivnice 	
HLAVNÍ INŽENÝR PROJEKTU	ING. MARTIN MYNÁŘÍK		
ZODPOVĚDNÝ PROJEKTANT	ING. MILAN KOŘÁD		
VYPRACOVAL	PETR JEŘÁBEK		
KONTROLOVAL	ING. MARTIN MYNÁŘÍK		
MÍSTO STAVBY	K.Ú. VÍŠŤOVKA (TROJNO)	PROJESE	
KOPŘIVNICE – CHODNÍK VLČOVICE – MNIŠÍ		STUPNĚ	OSP-PPSP
		DATAUM	05/2024
		FORMÁT	A3/A4
		MĚŘÍTKO	1:50
		Č. ZAKÁZKY	-
NAZEV PROJEKTOVÉ ČÁSTI	C – STAVEBNÍ ČÁST	ČÁST	OBJEKT
NAZEV OBJEKTU	S0101 – CHODNÍK		
NAZEV ČÁSTI DOKUMENTACE OBJEKTU			
NAZEV PŘÍLOHY	SCHEMA ROZVINUTÉHO ŘEZU OPLOCENÍ – ÚSEK 2, 3	Č.	Č. PŘÍLOHY
		12	