Podélný profil stoky D
MĚŘÍTKO 1:1000 / 1:100

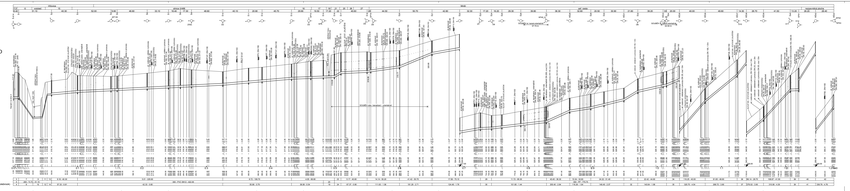

Podélný profil stoky D2
MĚŘÍTKO 1:1000 / 1:100

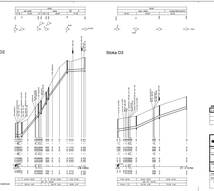

Stoka D3

Podélný profil stoky D4
MĚŘÍTKO 1:1000 / 1:100

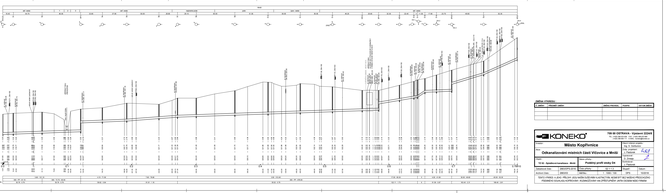

Podélný profil stoky D4.1
MĚŘÍTKO 1:1000 / 1:100

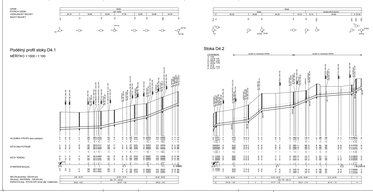

Stoka D4.2

Podélný profil stoky D4.3
MĚŘÍTKO 1:1000 / 1:100

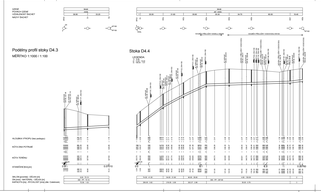

Stoka D4.4

Podélný profil stoky D9
MĚŘÍTKO 1:1000 / 1:100

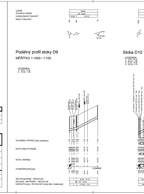

Stoka D10

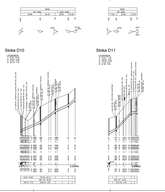

Stoka D11

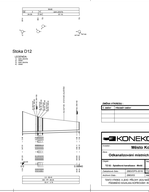

Stoka D12

Podélný profil stoky D5
MĚŘÍTKO 1:1000 / 1:100

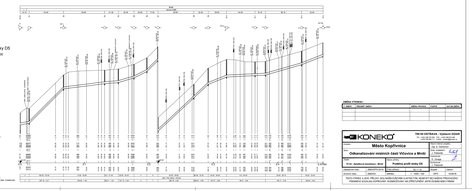

Podélný profil stoky D5.1
MĚŘÍTKO 1:1000 / 1:100

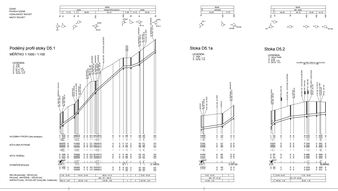

Stoka D5.1a

Stoka D5.2

Podélný profil stoky D7
MĚŘÍTKO 1:1000 / 1:100

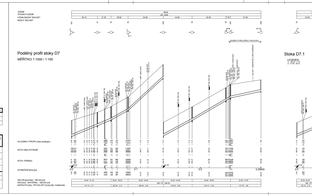

Stoka D7.1

Stoka D7.1a

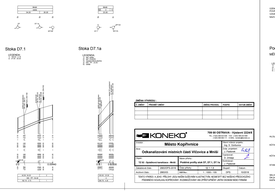

Podélný profil stoky D6
MĚŘÍTKO 1:1000 / 1:100

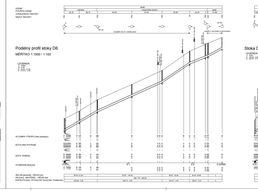

Stoka D8

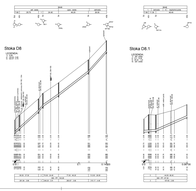

Stoka D8.1